

Důležité!

Zobrazení spodní stavby na tomto výkrese je pouze ideové, skutečné provedení je na samostatných výkresech spodní stavby, které nejsou součástí této dokumentace.

Požadavky na základy:

- 1. tvar základových patek je schematický, rozměry a vztuž musí být navržena dle místních základových podmínek
- 2. požadovaná tlída betonu v místě kotvení c 20/25 (c23)
- 3. otvory pro lebné kotvy vrátí příkrovu kládvena, v případě vrtání diamantovou korunkou
- 4. pokudž zdrsňovací nástroj pro čištění a osazení je nutné doporučit postup výroby: patky pro kotvení blok musí být navrženy s betonářskou vztuží, vztuž musí být navržena tak, aby nebyla v kólu s kotvením blokem a ten moh. být k ní připevněn svary nebo vazacím drátem, detaily kotvenního bloku viz samostatný výkres. osazení kotvenního bloku provede dle dohody dodavatel ocelové konstrukce nebo zhotovitel základu.
- 5. patní deska ocelových sloupů musí být podlita cementovou hmotou takto:
 - kase z čistého portlandského cementu
 - řídká cementová malta z portlandského cementu, poměr 1:1 (cement k jemnému plnivu)
 - hustá malta z portlandského cementu v poměru 1:2 (cement k jemnému plnivu)

patní deska ocelových sloupů a kotvení tyče budou nakonec zalitý betonem z důvodu korozní ochrany.

podliti a ošetřování provede zhotovitel základu hned (nejděle do 3 pracovních dnů) po zvonění a srovnání ocelové konstrukce.

netuře hydrozou lce asfaltové pásy, prc pásy a pod. nejez nkladat pod vrtanité sloup.

maximální výšková odchylka základových konstrukci bude ±10 mm

maximální směrová odchylka středů základové patky bude ±10 mm




maximální směrová odchylka lce opěrné zdí bude ±10 mm

všechny kotvení prochly a sloupě opatřit za náterem eternál mat akrylátový šedý (sloupě natřít do výšky 200 mm nad úroveň čisté podlahy).


Požadavky na podezdívky/sokly:

1. maximální směrová odchylka vnějšího nebo vnitřního lce podezdívky/soklu pro opláštění bude ±10 mm


2. maximální výšková odchylka horního lce podezdívky/soklu pro opláštění bude ±10 mm

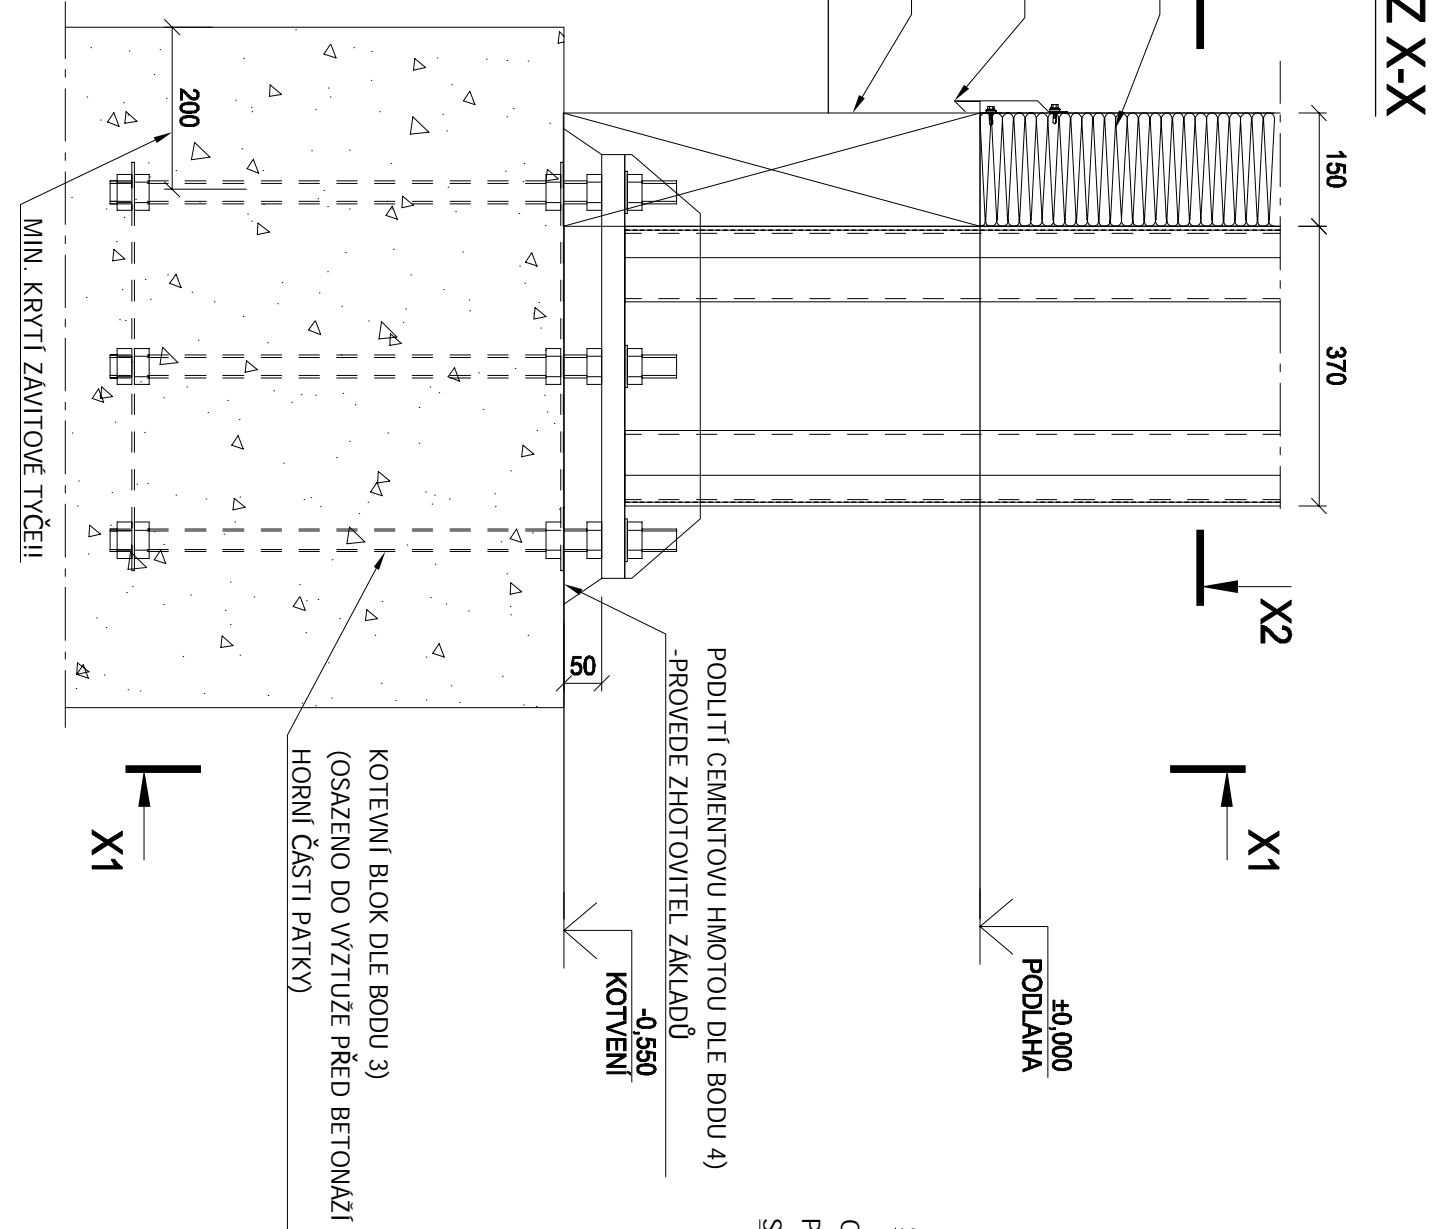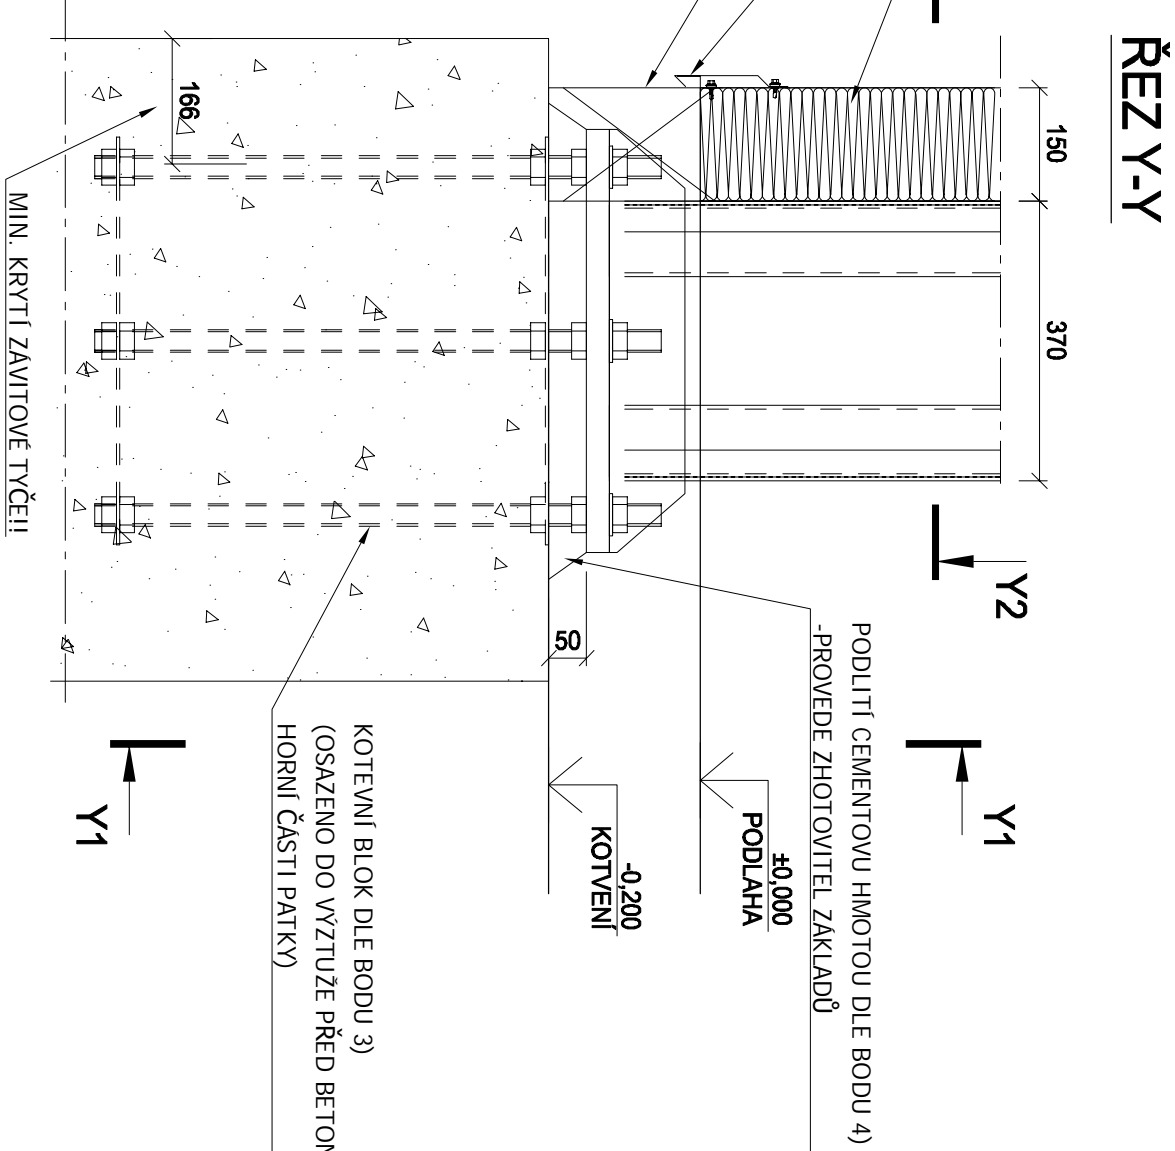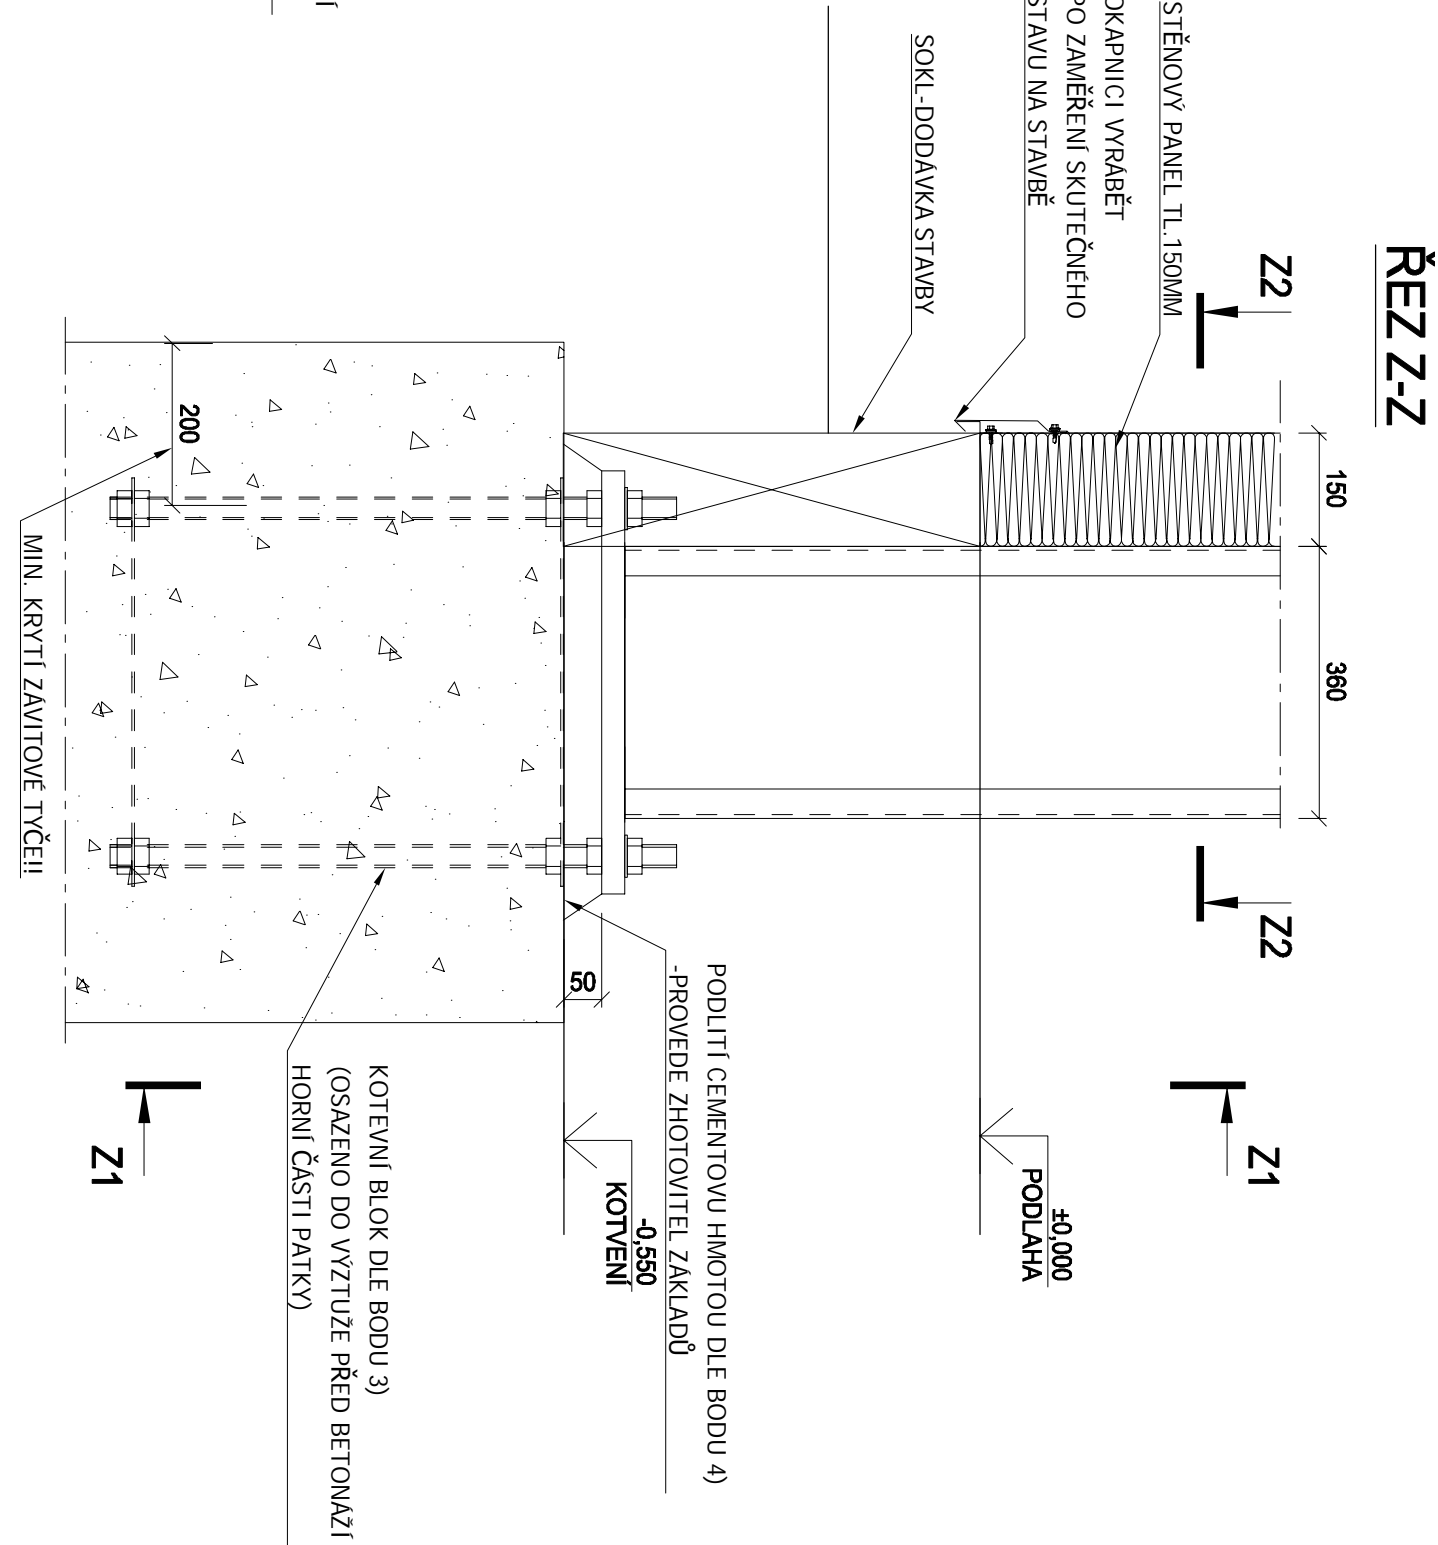


ŘEZ X2-X2

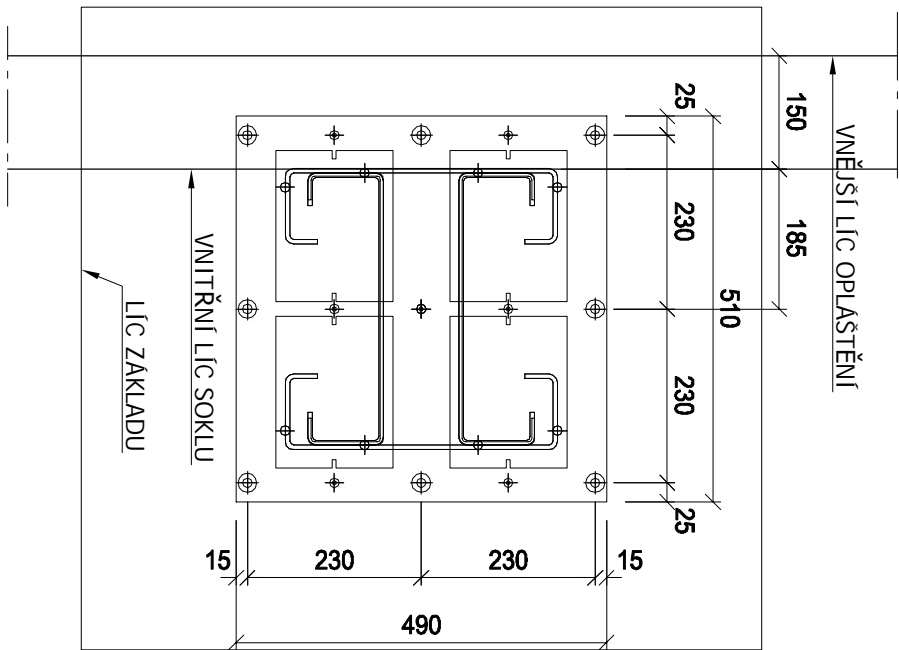


ŘEZ Z2-Z2

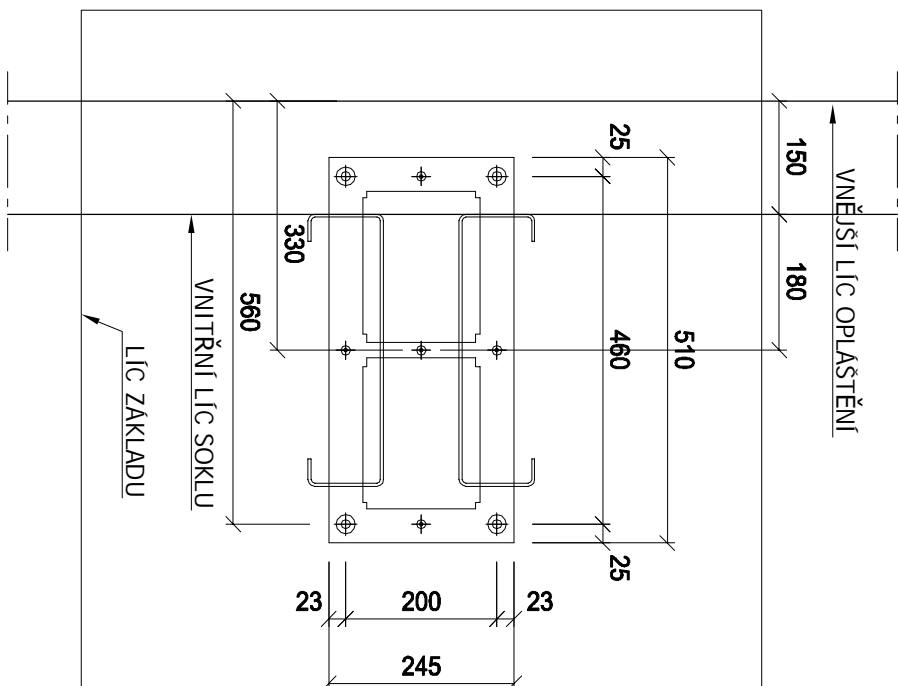


ŘEZ Z1-Z1

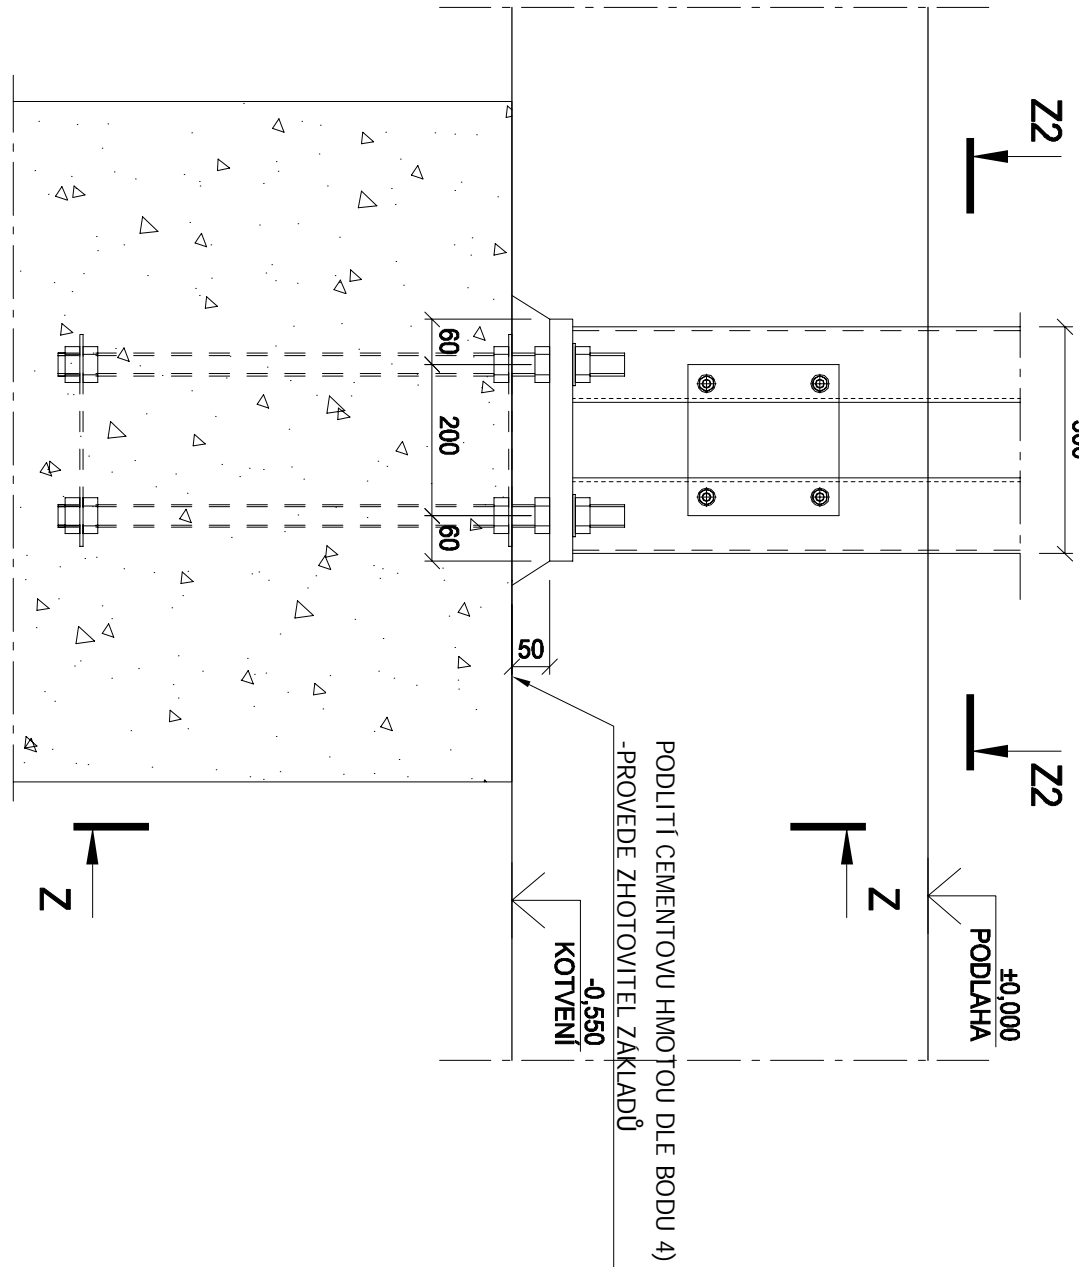


ŘEZ Y1-Y1

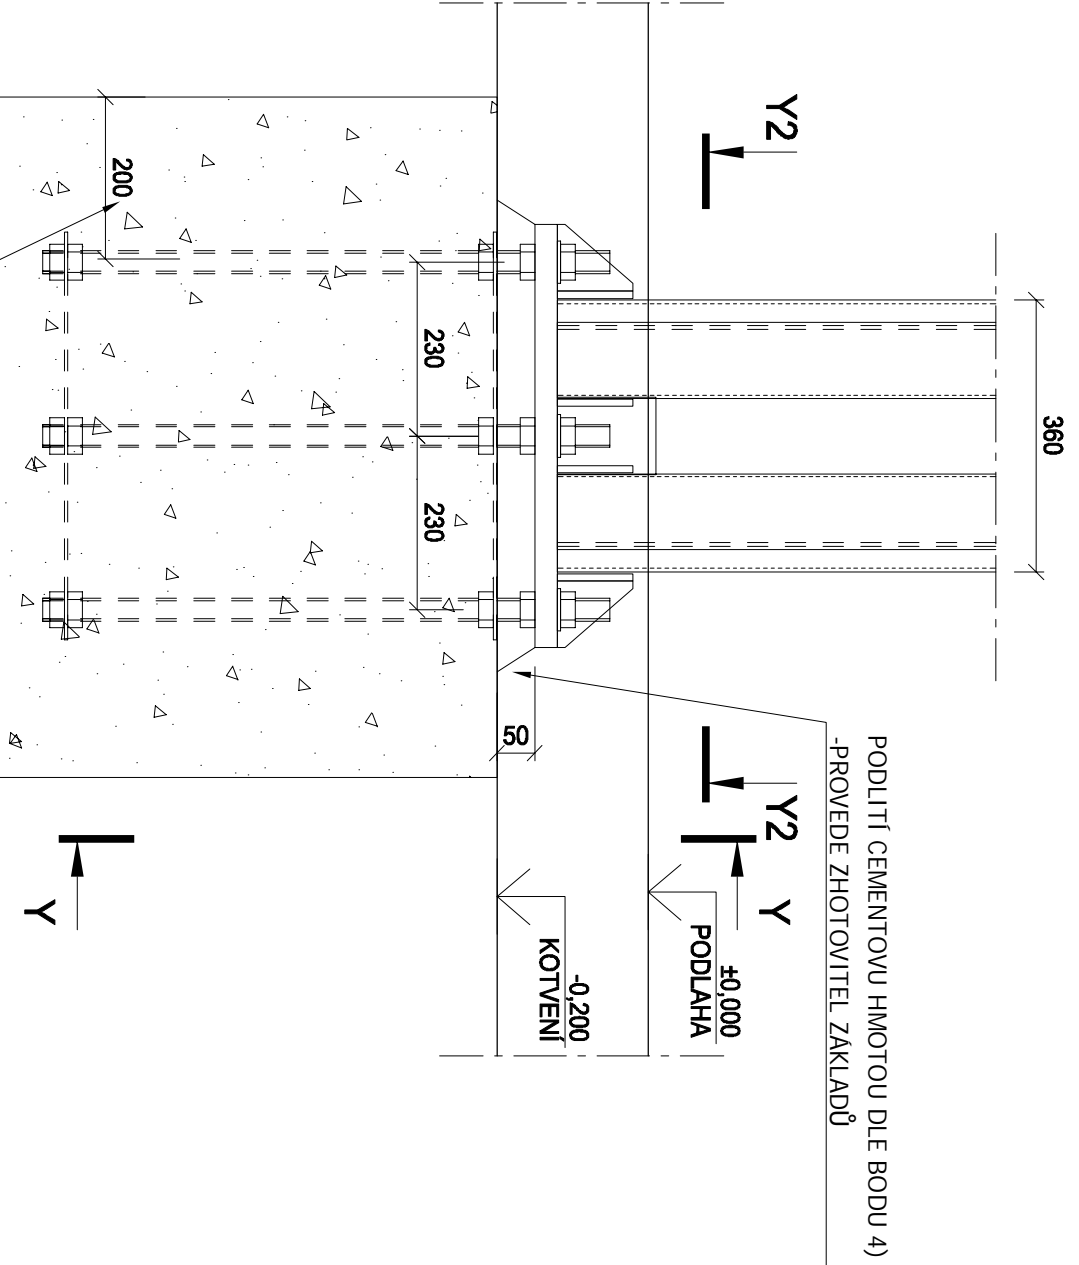

ŘEZ X1-X1

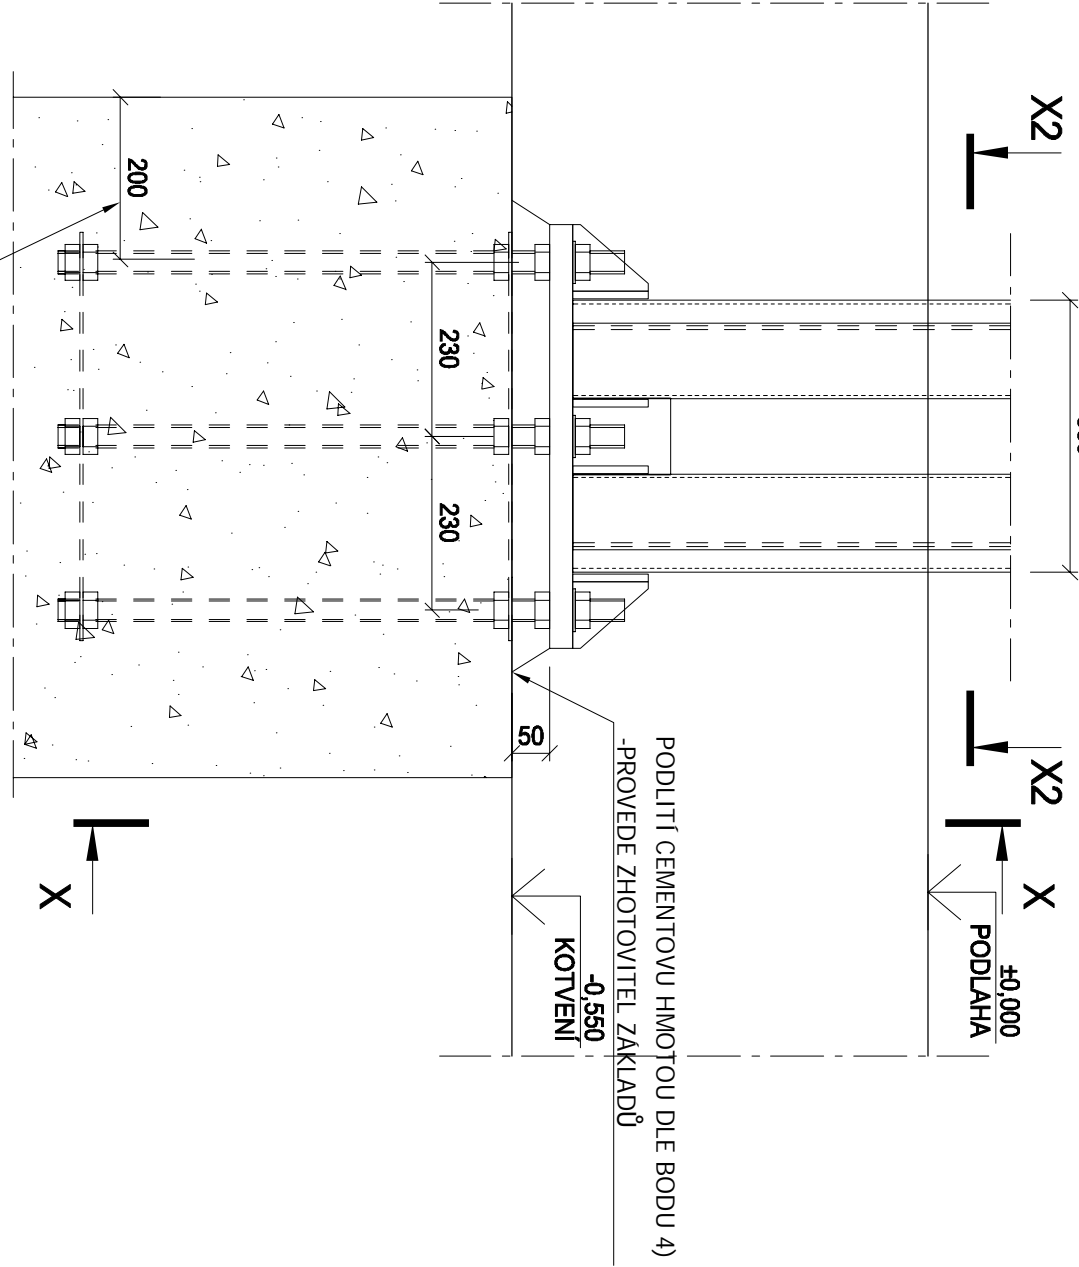

INVESTOR		STŘEDOČESKÝ KRAJ, Zborovská 11, 150 21 Praha 5	
AKCE		GYMNAZIUM JANA PALACHA MĚLNÍK, -PŘÍSTAVBA NOVÉ TĚLOCVICHY	
na pozemku p.č. 591/1, 591/2, 591/11, 591/12, 591/13, 795/73 ; k.ú. Mělník		Pod Vrchem 3421, 276 01 Mělník	
STUPĚŇ		DOKUMENTACE PRO PROVEDENÍ STAVBY	
ČÁST		GENERÁLNÍ PROJEKTANT	
D.1.2 STAVEBNÍ KONSTRUKCE		 Adam Rubt Architects	
ŘEŠENÍ - část 1		Horní náměstí 18, 150 00 Praha 5 Tel.: +420 251 525 000, Fax: +420 251 525 001 Tel.: +420 251 525 000, Fax: +420 251 525 001	
PROJEKTANT		Ing. Adam RUBT, Ing. Michal GRUBŠPIL	
KONTROLA		Ing. Michal GRUBŠPIL	
OPROUČENÍ		Ing. Michal GRUBŠPIL	
PROJEKTANT		Ing. Adam RUBT, Ing. Michal GRUBŠPIL	
KONTROLA		Ing. Michal GRUBŠPIL	
OPROUČENÍ		Ing. Michal GRUBŠPIL	
