



Poznámka:
- Dokumentace je zpracována v rozsahu studie modernizace objektu
- Barevné řešení povrchových úprav a materiálovou kvalitu určí zadavatel v rámci výběrového řízení

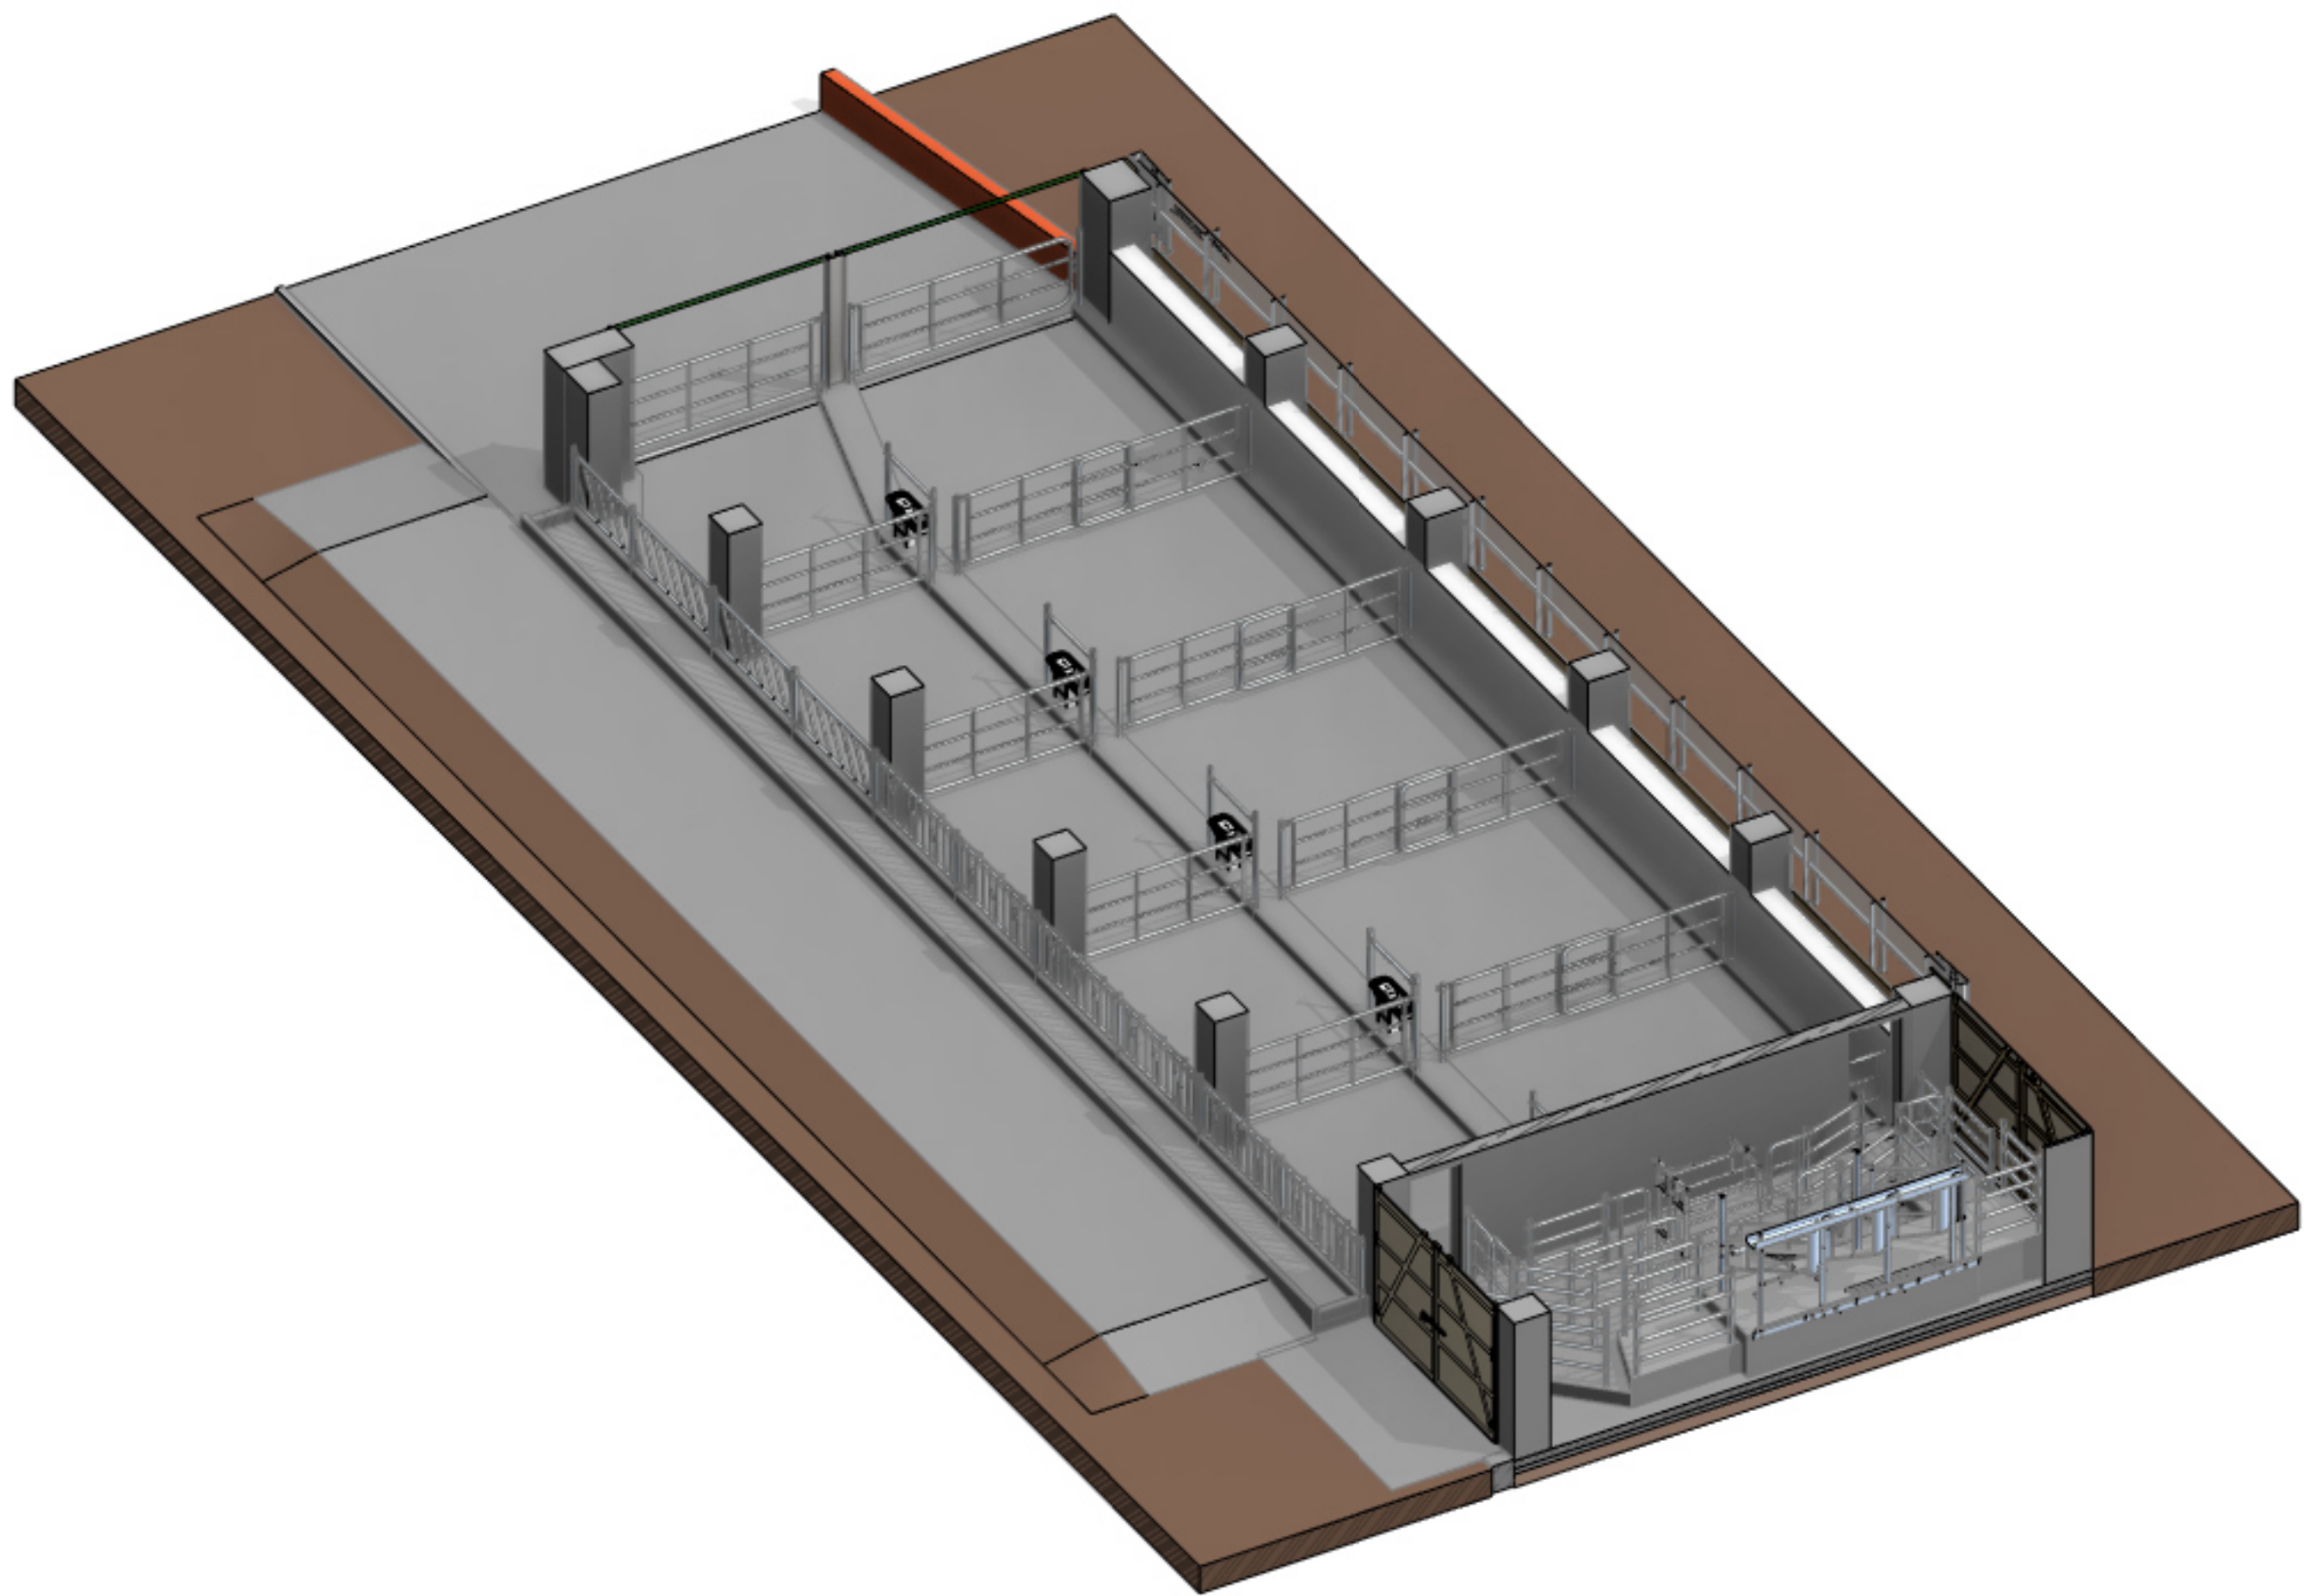

 www.farmtec.cz				Číslo výkresu	
hlavní projektant J. JINDA	zodpov. projektant Ing. P. RUDA	vypracoval J. JINDA	schválil Ing. P. STEJSKAL	FARMTEC a.s. oblastní ředitelství Tábor Chýnovská 1098 390 02 Tábor tel.: 381 210 354	
kraj STŘEDOČESKÝ	okres BENEŠOV				
obec BENEŠOV, část obce POMNĚNICE					
stavebník VOŠ a SZaŠ Benešov					
stavba Pomněnice Modernizace výukového objektu				stupeň Studie	
obsah NOVÝ STAV - PŮDORYS, ŘEZY				datum 08/2022	
				číslo výkresu D.1.1.4	
Tato dokumentace je duševním vlastnictvím FARMTEC a.s. a bez jejího souhlasu nesmí být kopírována nebo zpřístupněna třetí osobě!					