


POHLEDY NA LÍC OPĚRNÉ ZDI


POHLED P1

M 1:50

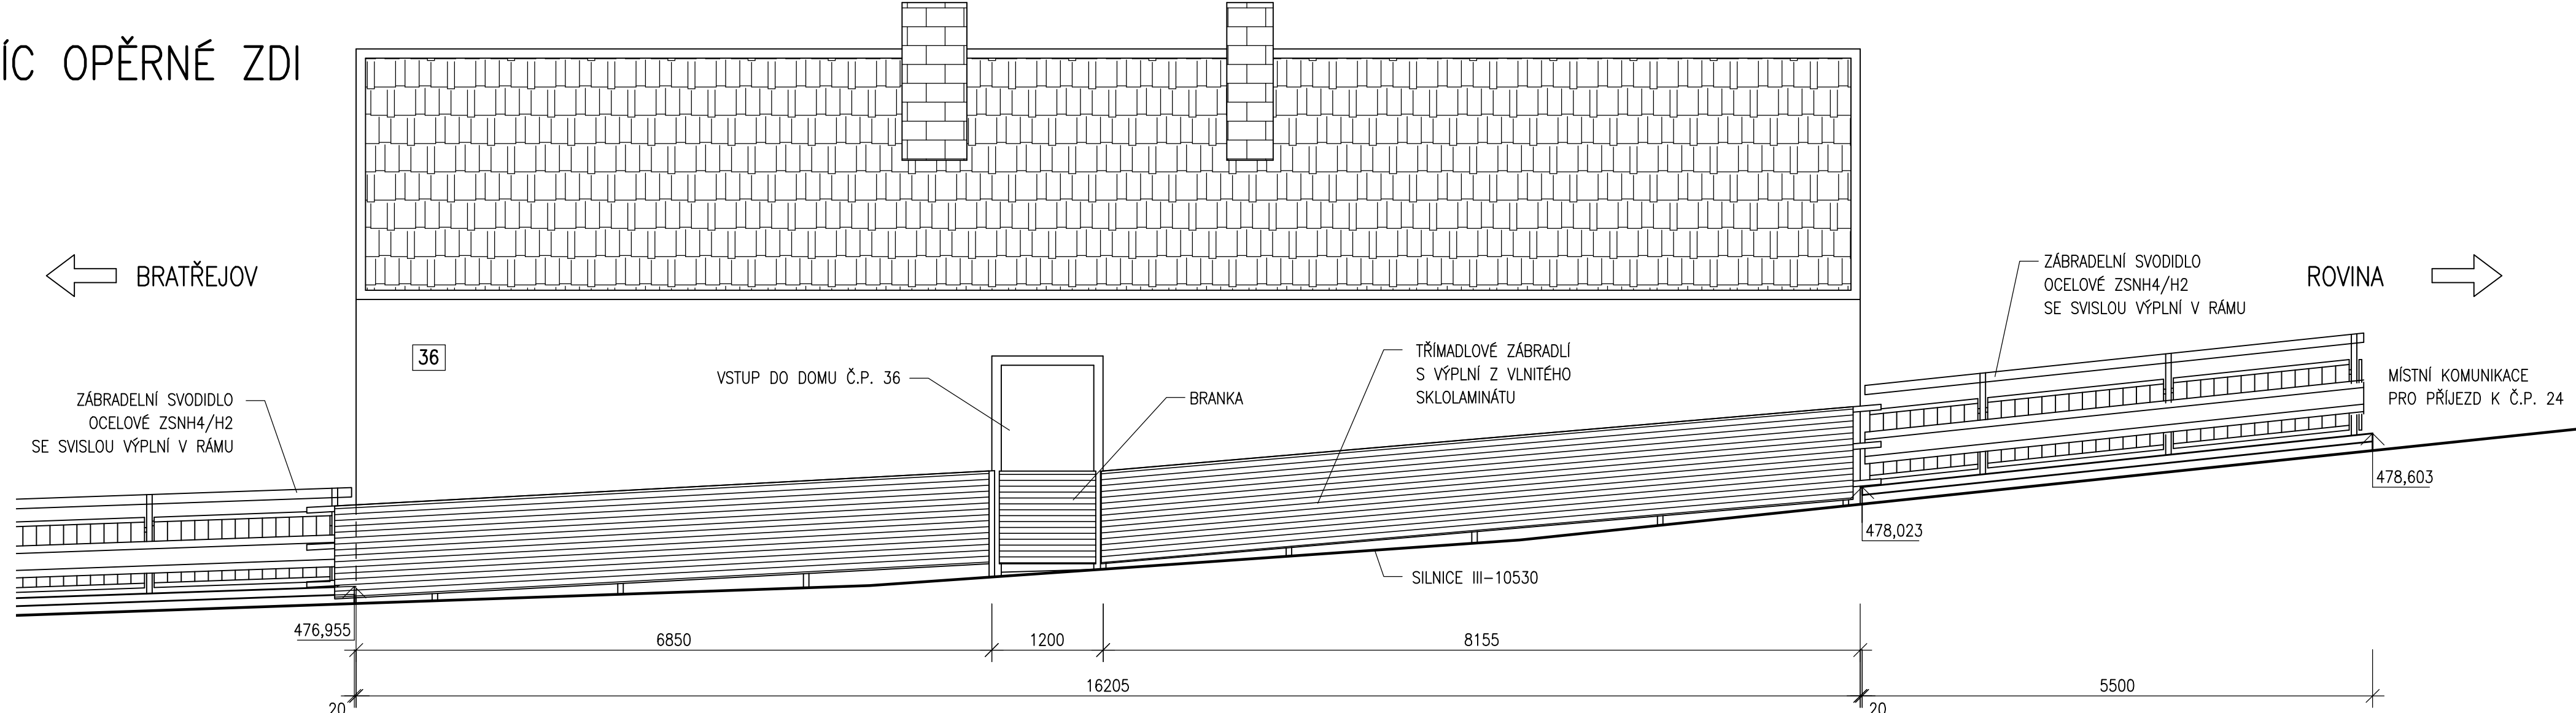


SCHÉMA

M 1:200

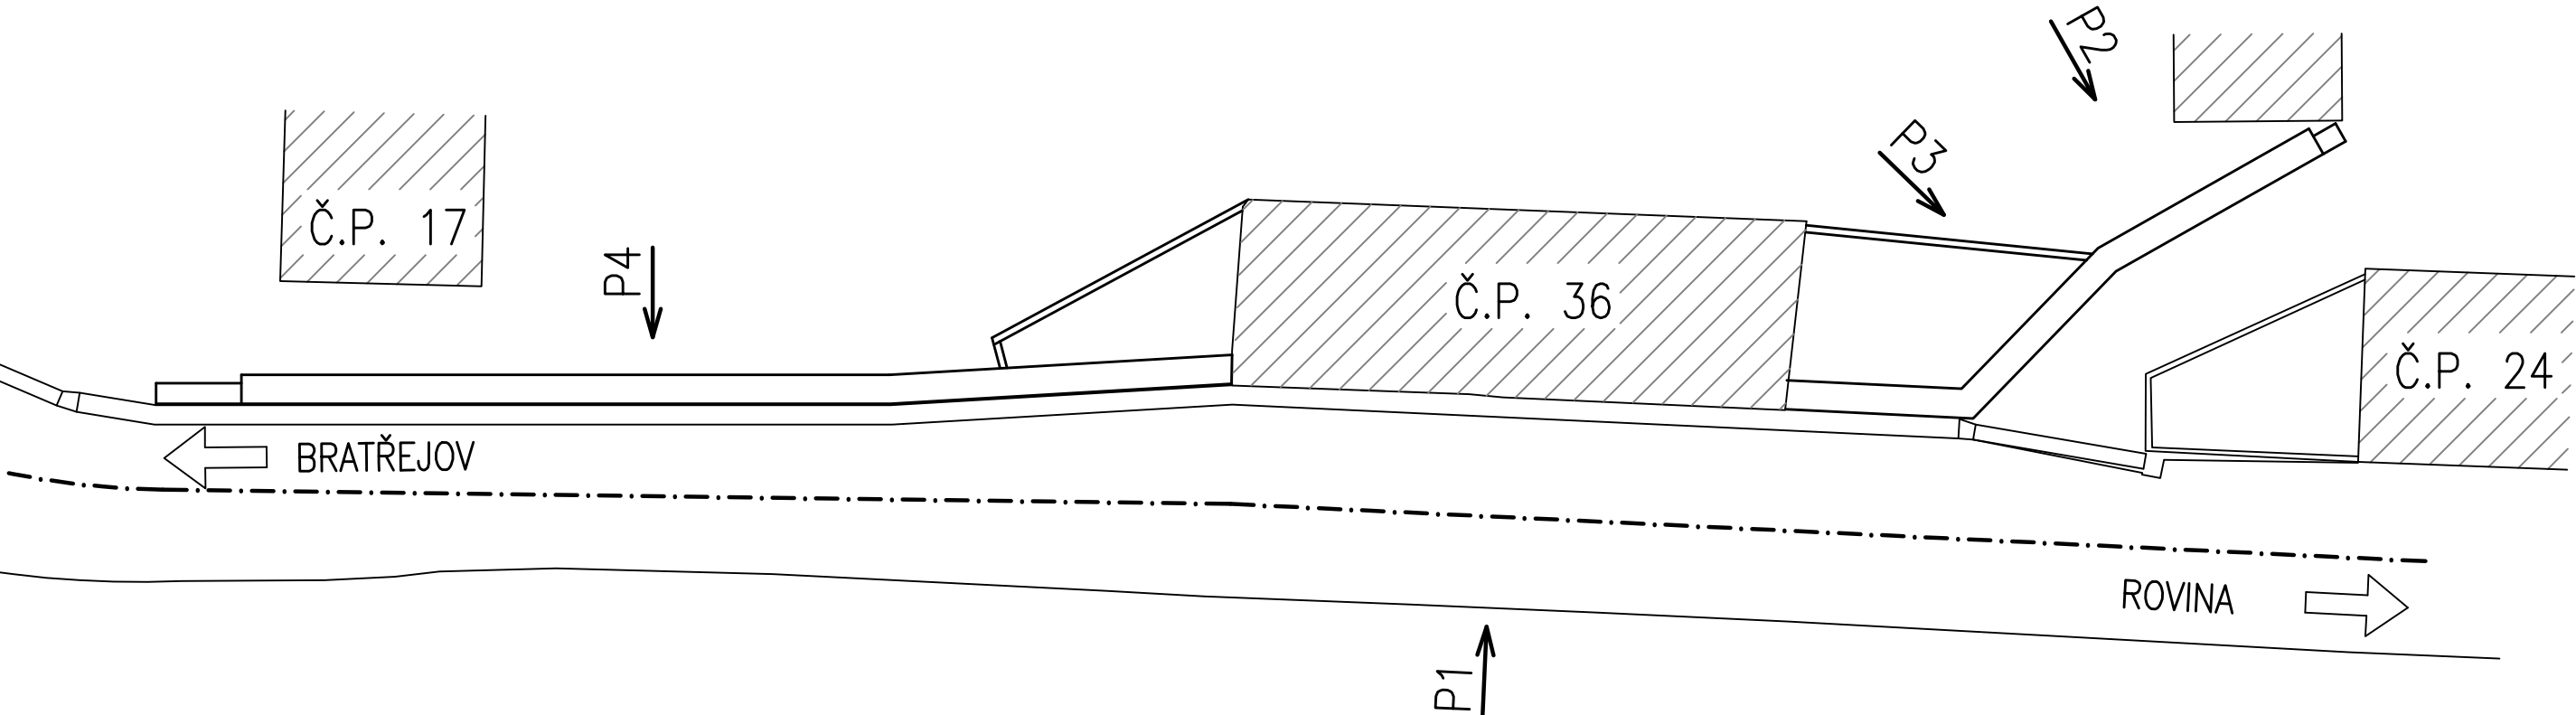


POHLED P2

M 1:50

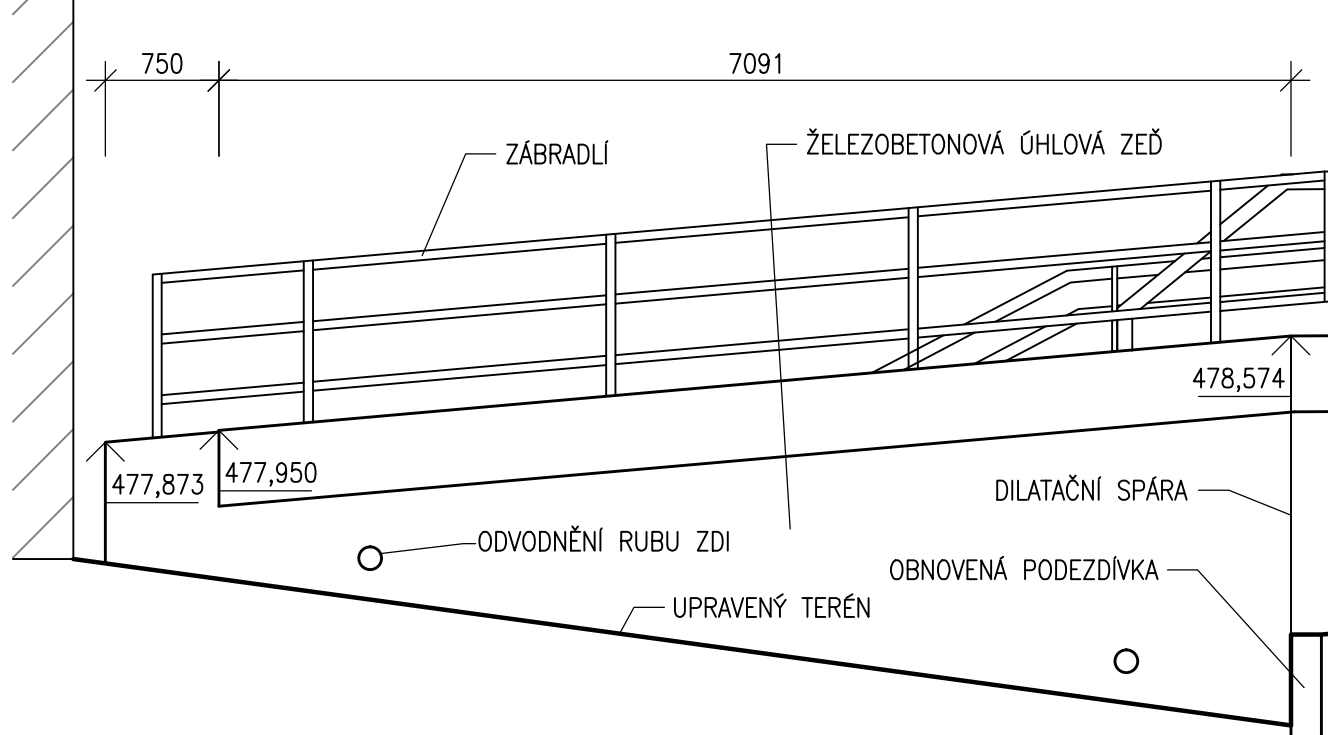


POHLED P3

M 1:50

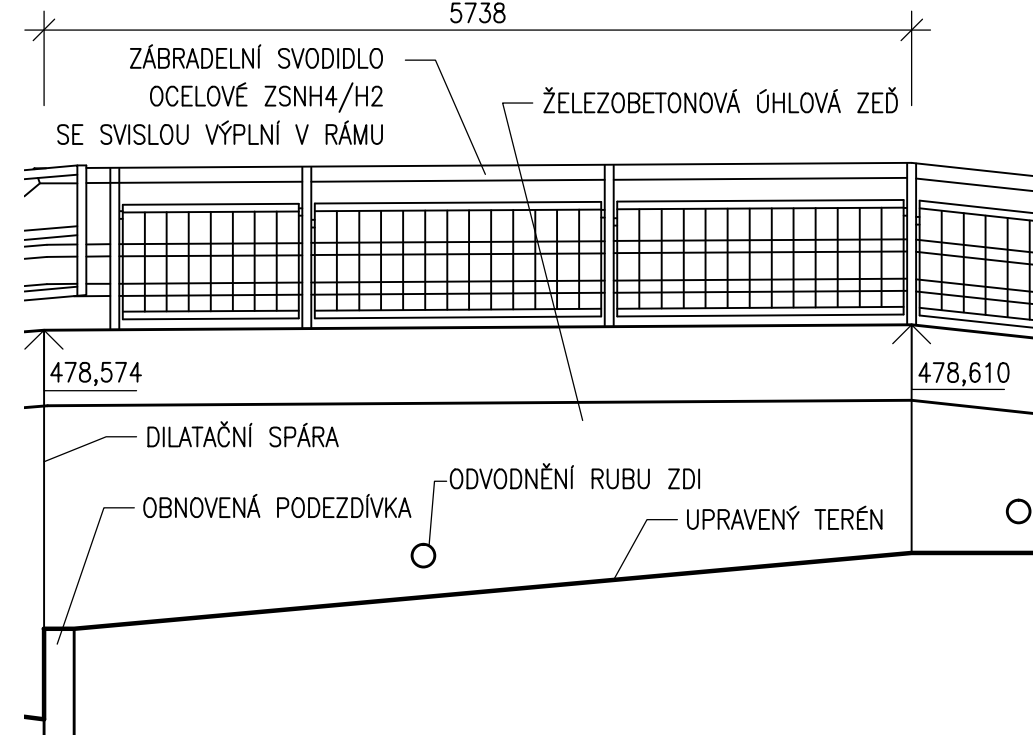

POHLED P4

M 1:50

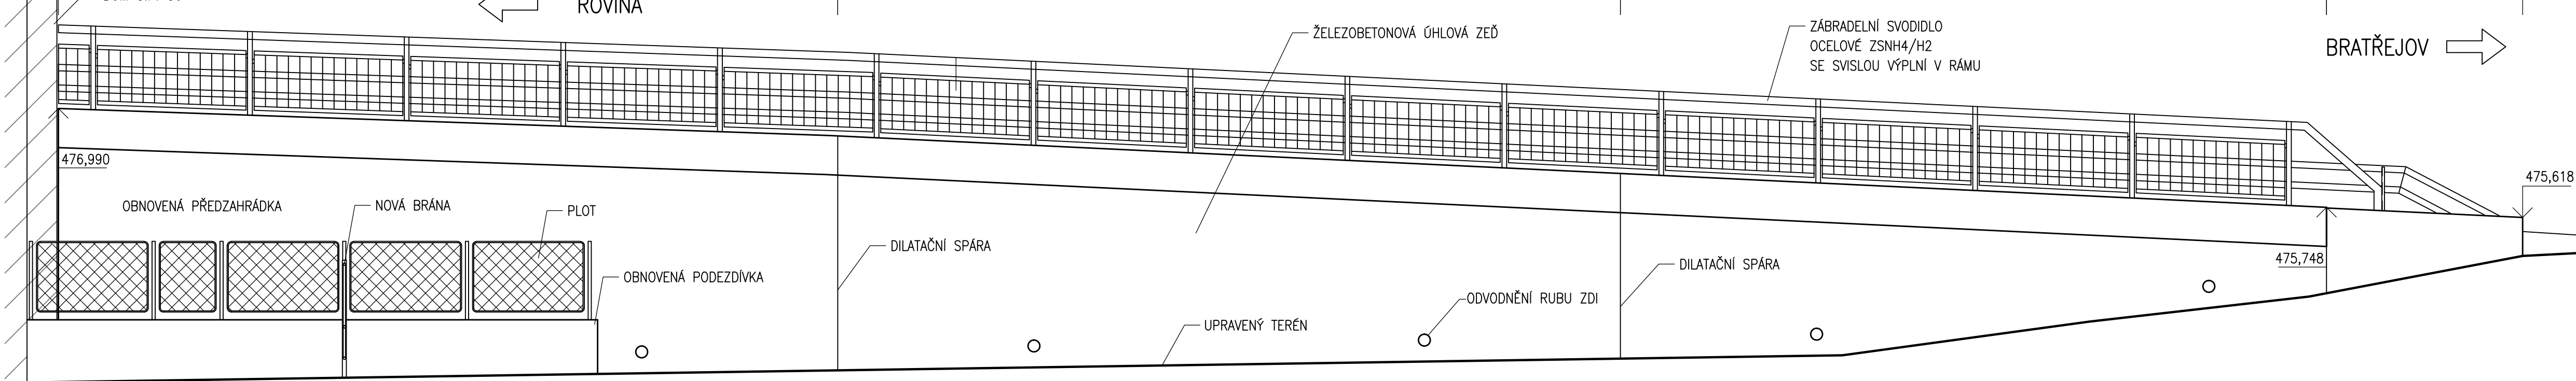

OBJEDNATEL

**Středočeský kraj** Středočeský kraj  
Zborovská 11  
150 20 Praha 5

Projektová dokumentace pro provádění stavby

PDPS

III/105 30 NECHVALICE  
OPĚRNÁ ZEĎ

JTSK

PROJEKTOVÁ, INŽENÝRSKÁ A KONZULTAČNÍ ORGANIZACE  
CERTIFIKÁT ISO 9001  
VÝVOJ DECO PRAHA a.s., PODBAŘSKÁ 1014/20, 160 00 PRAHA 6  
www.vpupraha.cz

PROJEKTANT	VYPRACOVAL	KONTROLA	HIP
ING.L.ZEMEK	ING.H.KLIMEŠOVÁ	ING.J.SCHINDLER	ING.L.ZEMEK

ATELIÉR DOPRAVNÍCH STAVEB  
ČÍSLO ZAKÁZKY 1-0341-00/30  
DOKUMENTACE PDPS  
MĚŘÍTKO 1:50, 1:200  
DATUM 09.2014  
POČET FORMÁTŮ 6 A4

SO 251 OPĚRNÁ ZEĎ

POHLEDY NA LÍC OPĚRNÉ ZDI

ČÍSLO PRŮLOHY 8  
ČÍSLO KOPIE  
NEC\_PS\_C2\_251\_08

DOKUMENTACE LZE UŽÍVAT POUZE VE SMYSLU PŘÍSLUŠNÉ SMLOUVY O DÍLO, VÝKRES, O JEHO ČÁSTI, MŮŽE BYT KOPÍROVÁN NEBO JINAK ZPŘEDÁN KOPÍROVÁNÍ POUZE PO PŘEDCHOZÍM SOHLASÍ VÝVOJ DECO PRAHA a.s.  
ID - C:\data\KACE\STŘEDOČESKÝ\_KRAJ\III-10530\_Nechvalice\_Opěrná-zeď\PDPS\C\_STAVBNÍ\_ČÁST\C2\_S0251\_Opěrná\_Zeď\NechvPS\_C2\_08\_Pohled\_141016.dwg - DL 14 Říj 2014 - 16:48