PŮDORYS

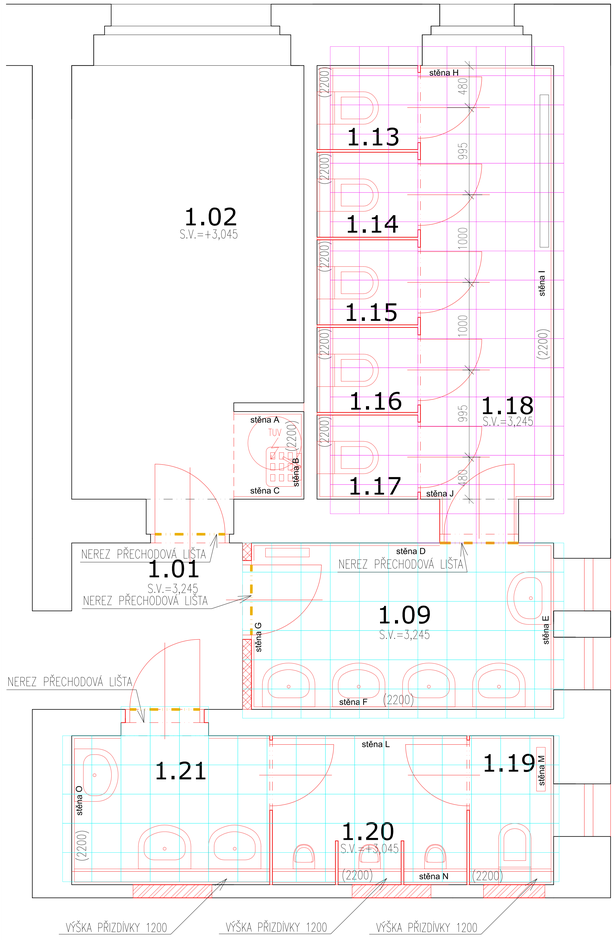

POHLED A (m.č. 1.02)

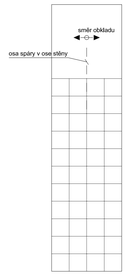

POHLED B (m.č. 1.02)

POHLED C (m.č. 1.02)

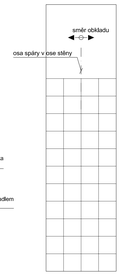

POHLED D (m.č. 1.09)

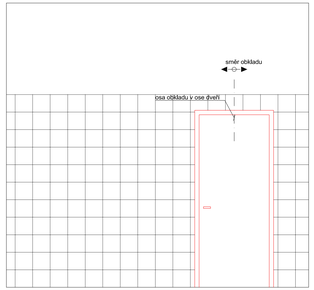

POHLED E (m.č. 1.09)

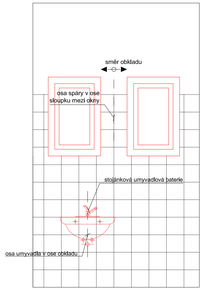

POHLED F (m.č. 1.09)

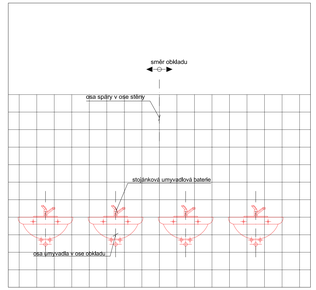

POHLED G (m.č. 1.09)

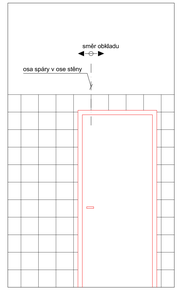

POHLED H (m.č. 1.13 - 1.18)

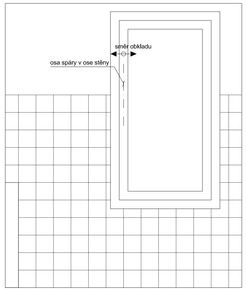

POHLED I (m.č. 1.13 - 1.18)

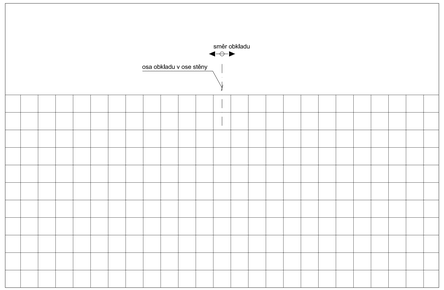

POHLED J (m.č. 1.13 - 1.18)

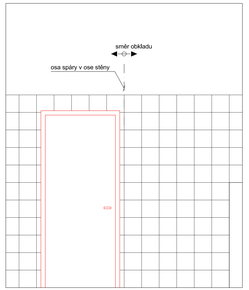

POHLED K (m.č. 1.13 - 1.18)

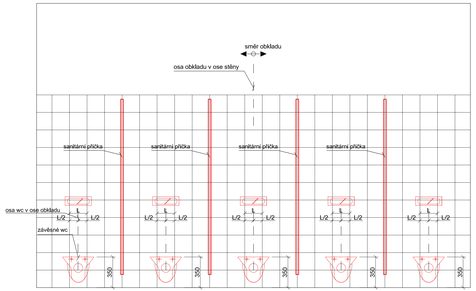

POHLED L (m.č. 1.19 - 1.21)

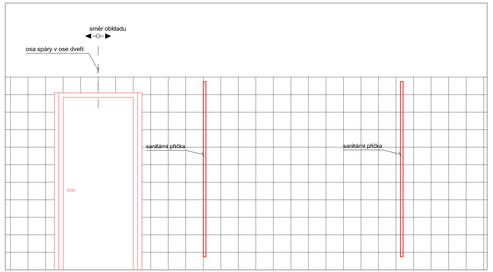

POHLED M (m.č. 1.19 - 1.21)

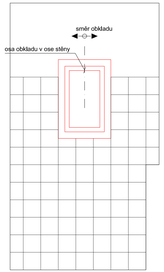

POHLED N (m.č. 1.19 - 1.21)

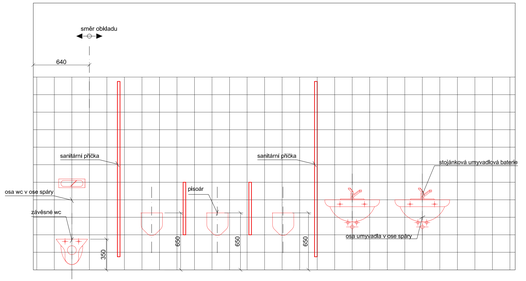

POHLED O (m.č. 1.19 - 1.21)

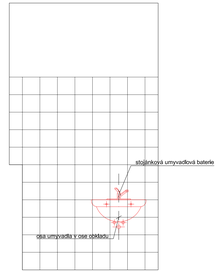

UMÍSTĚNÍ WC V OBJEKTU:

PRAVIDLA KLADENÍ DLAŽBY:

1) SPÁROŘEZ DLAŽBY NAVRŽEN A S MAXIMÁLNÍ PREFERENCÍ PROŠÍŽNOSTI SPAR DLAŽBY VŽDY V CELÉM PATŘE BUDOVY
2) TOMU JE PODŘÍZENO I VKLÁDÁNÍ NEREZOVÝCH LIŠT DO DLAŽBY (PREFEROVÁNO POD KŘÍDLEM DVEŘÍ, ALE NE VŽDY - VYSKYNOVÉ NA OKRAJÍCH LÍCÍ STĚN)

POSTUP KLADENÍ DLAŽBY:
- PRVNÍ POKLÁDKA
- NAVAZUJÍCÍ POKLÁDKA

STAVEBNÍ ÚPRAVY STŘEDNÍ ŠKOLY – Lysá n./L. č.p. 475
DOKUMENTACE PRO PROVEDENÍ STAVBY

INVESTOR: STŘEDNÍ ŠKOLA Lysá nad Labem, příspěvková organizace Boleslavská 475, 289 22 Lysá nad Labem	GENERÁLNÍ PROJEKTANT: ANDANTE s.r.o.
MÍSTO STAVBY: Boleslavská č.p.475, 289 22 Lysá nad Labem p.č. st. 459/1, k. ú. Lysá nad Labem	ZODPOVĚDNÝ PROJEKTANT: Ing. Oldřich Knejzlík
STAVEBNÍ ÚŘAD: Městský úřad Lysá nad Labem – Odbor výstavby a životního prostředí	PARÉ:
ČÁST: D.1.1 ARCHITEKTONICKO – STAVEBNÍ ŘEŠENÍ D.1.2 STAVEBNĚ KONSTRUKČNÍ ŘEŠENÍ	VYPRACOVAL: Ing. arch. Ing. Michaela Knejzlíková Ing. Oldřich Knejzlík Bc. Daniel Hes
VÝKRES: PŮDORYS PŘÍZEMÍ - výtvarná část - sgrafita	DATUM: únor 2023
	MĚŘÍTKO: 1: 20
	ČÍSLO VÝKRESU: D.1.1-30