VZOROVÝ PŘÍČNÝ ŘEZ

M 1:50

④ DL. ÚSEKU 597 m, BEZ FRÉZOVÁNÍ, POKLÁDKA 40 mm, NADVÝŠENÍ 40 mm

ÚSEK 4

sil. III/27516

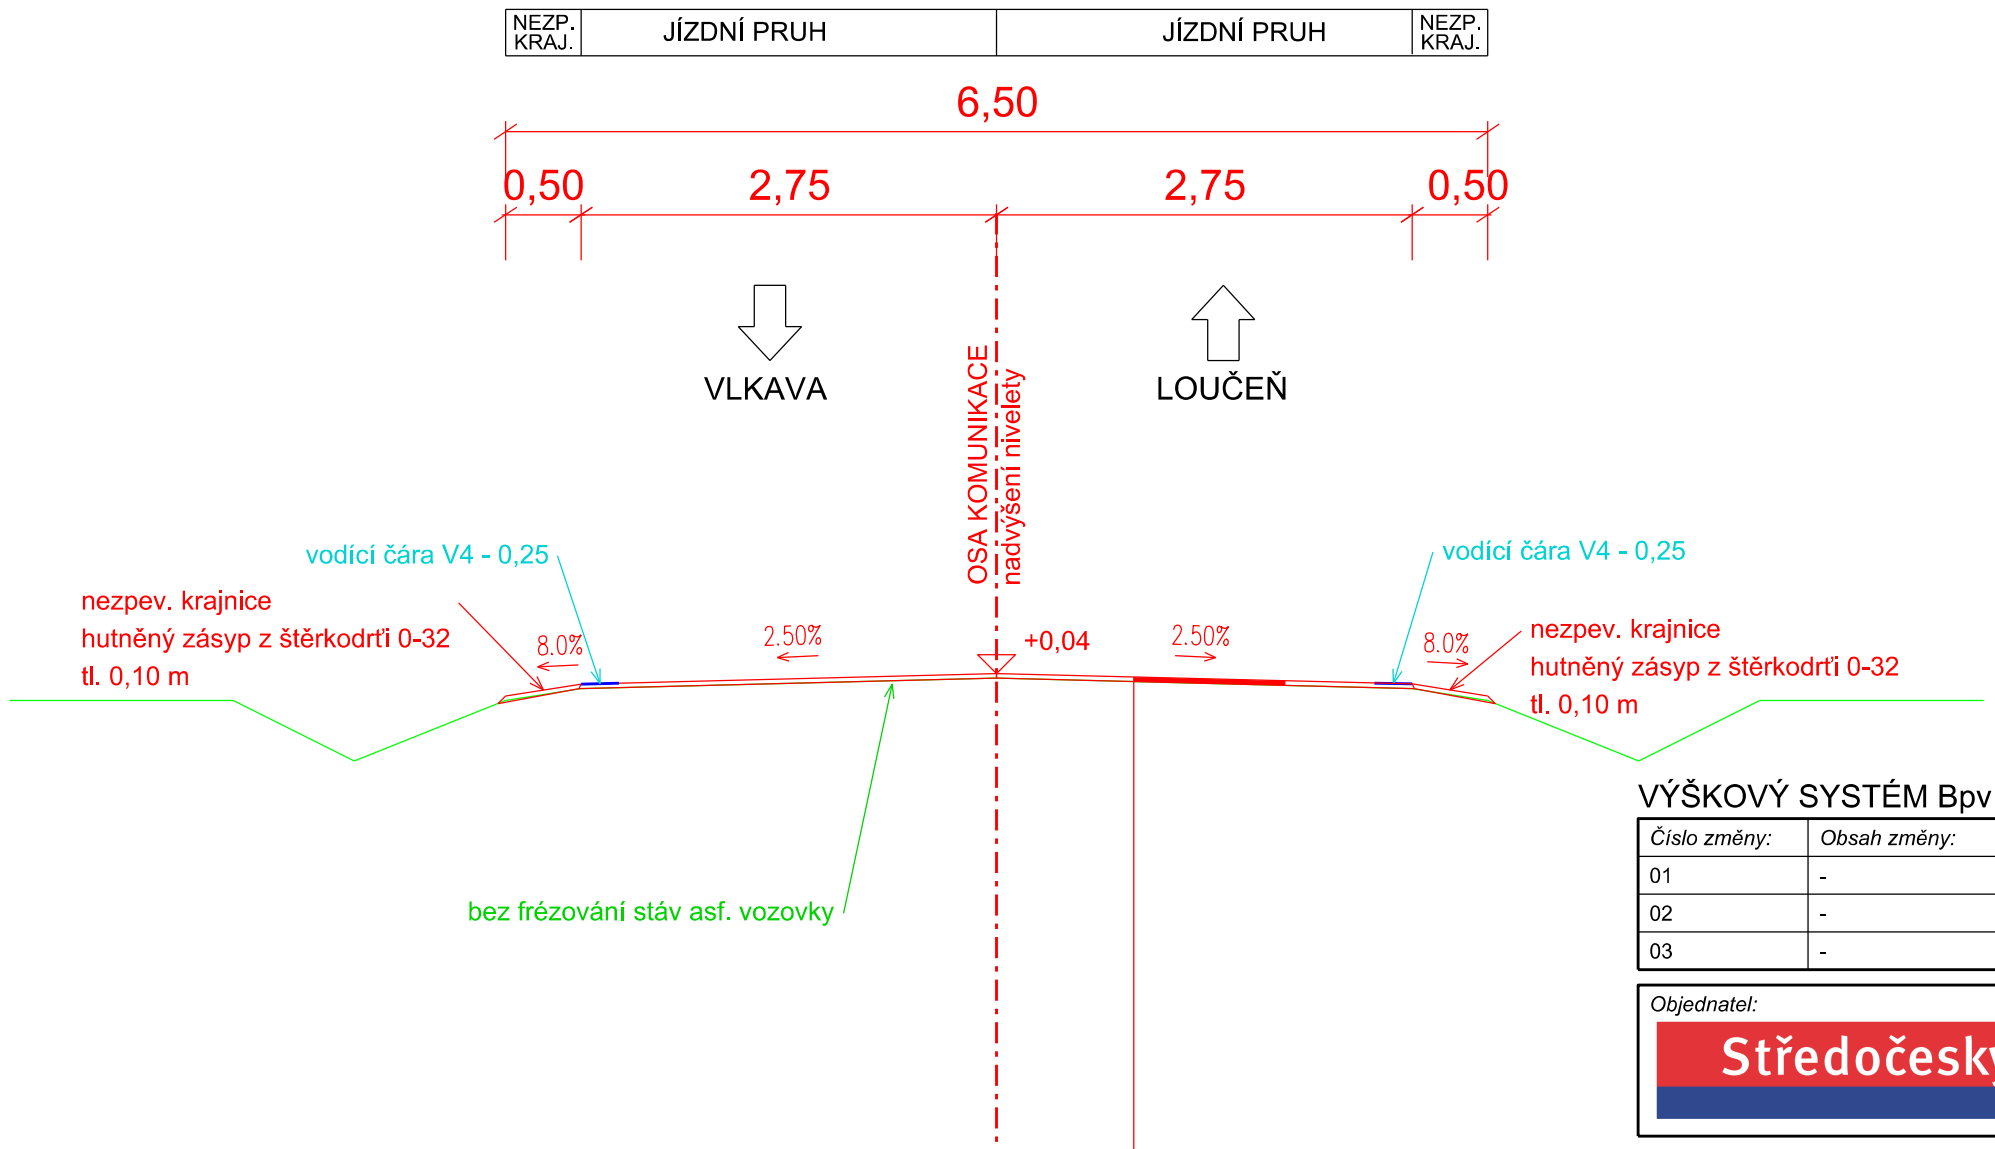

Asfaltový beton - obrusný	ACO 11 50/70	40 mm	(ČSN EN 13108-1:2008)
Spojovací postřik	PS EK	0,50 Kg/m2	(ČSN 736129)
VOZOVKA CELKEM		min. 30 mm	

POZN. VE VÝKRESU NEJSOU VYZNAČENY INŽENÝRSKÉ SÍTĚ,
PŘED ZAPOČETÍM STAVEBNÍCH PRACÍ JE NUTNÉ
VYTYČIT INŽENÝRSKÉ SÍTĚ PŘÍSLUŠNÝM SPRÁVCEM ZAŘÍZENÍ

VÝŠKOVÝ SYSTÉM Bpv

SOUŘADNICOVÝ SYSTÉM S-JTSK

Číslo změny:	Obsah změny:	Datum změny:
01	-	-
02	-	-
03	-	-

Objednatel:

Středočeský kraj

Středočeský kraj
Zborovská 11,150 21 Praha 5

Generální projektant:

SUDOP PRAHA

SUDOP PRAHA a.s.
Olšanská 1a, 130 80 Praha 3
tel.: +420 267 094 111
fax: +420 224 230 316
e-mail: praha@sudop.cz

Vedoucí střediska silnic a dálnic:

Ing. Hana Staňková

OBJEDNATEL	SUDOP PRAHA a.s. Olšanská 2643/1a 13080 PRAHA 3
OBEC	Loučeň-Vlkava
KRAJ	Středočeský
DATUM	11/2014
FORM. A4	2xA4
STUPEŇ	PDPS

AKCE: III/27516 Loučeň - Vlkava, rekonstrukce

OBJEKT: SO 101 REKONSTRUKCE SIL. III/27516 LOUČEŇ - VLKAVA

PŘÍLOHA: VZOROVÝ PŘÍČNÝ ŘEZ

GENERÁLNÍ PROJEKTANT:

AF-CityPlan

AF-CITYPLAN s.r.o.
JINDŘIŠSKÁ 17, 110 00 PRAHA 1
tel.: +420 277 005 521
fax.: +420 224 922 072
www.cityplan.cz
ČSN EN ISO 9001, ČSN EN ISO 14001

			KOPIE Č.:	ČÁST:	PŘÍLOHA Č.:
TECHNICKÝ ŘEDITEL:	Ing. J. LANDA				
VEDOUCÍ STŘEDISKA:	Ing. J. Lahoda	Lahoda		C1	4.4
VEDOUCÍ PROJEKTU:	Ing. J. Lahoda	Lahoda			
VYPRACOVAL:	Ing. F. Kučera				
KONTROLA:	Ing. J. Lahoda	Lahoda			
MĚŘÍTKO:	1:50		Č. ZAKÁZKY:	13-2-012	

DOKUMENT LZE UŽÍVAT POUZE VE SMYSLU PŘÍSLUŠNÉ SMLOUVY O DÍLO. ŽÁDNÁ JEHO ČÁST NEMŮŽE BÝT DLE ZÁKONA č.121/2000 Sb. KOPÍROVÁNA NEBO JINÝM ZPŮSOBEM ROZŠIŘOVÁNA BEZ SOUHLASU SUDOP PRAHA a.s.