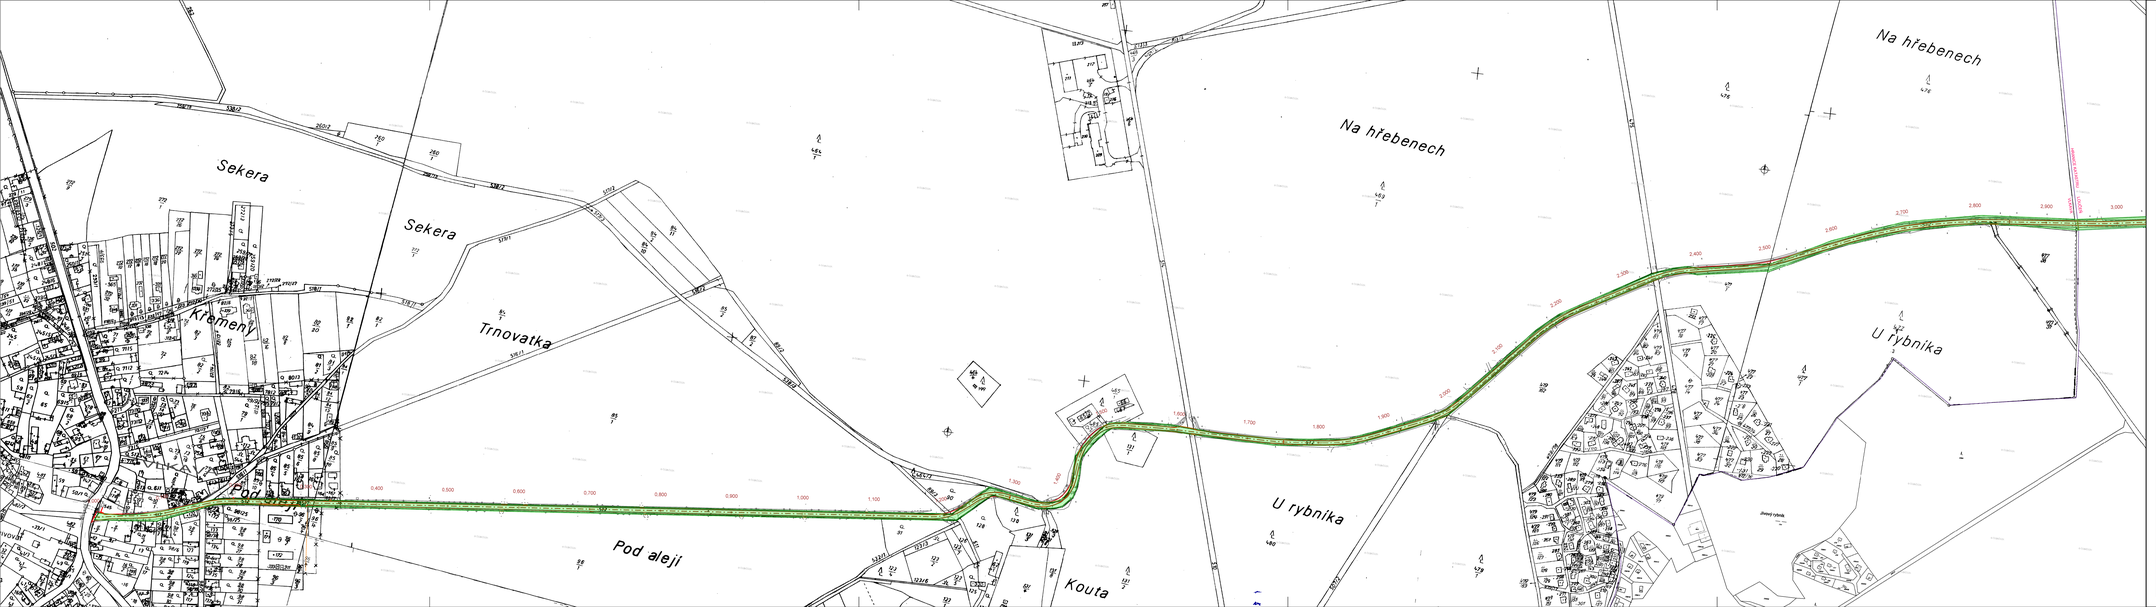

LEGENDA:

Pozemky Středočeský kraj, dočasný zábor

katastrální území: Vlkava (okres Mladá Boleslav);784010

1 2

VÝŠKOVÝ SYSTÉM Bpv

SOUŘADNICOVÝ SYSTÉM S-JTSK

Číslo změny:	Obsah změny:	Datum změny:
01	-	-
02	-	-
03	-	-

Objednatel:

Středočeský kraj

Středočeský kraj
Zborovská 11,150 21 Praha 5

Generální projektant:

SUDOP PRAHA

SUDOP PRAHA a.s.
Olšanská 1a, 130 80 Praha 3
tel.: +420 267 084 111
fax: +420 224 230 316
e-mail: praha@sudop.cz

Vedoucí střediska silnic a dálnic:
Ing. Hana Stašková

OBJEDNATEL:	SUDOP PRAHA a.s. Olšanská 2643/1a 13080 PRAHA 3	AKCE:	III/27516 Loučeň - Vlkava, rekonstrukce				
OBEC:	Loučeň-Vlkava						
KRAJ:	Středočeský	OBJEKT:	SOUHRNNÉ ŘEŠENÍ STAVBY				
DATUM:	11/2014						
FORM. A4:	6xA4	PŘÍLOHA:	ZÁBOROVÝ ELABORÁT				
STUPEŇ:	PDPS						

PODPIS/RAZÍTKO PROJEKTANTA:

AF-CityPlan

AF-CITYPLAN s.r.o.
JINOŘEŠSKÁ 1/1000, 110 00 PRAHA 1
tel.: +420 777 777 031
fax.: +420 224 923 072
www.cityplan.cz

ČSN EN ISO 9001, ČSN EN ISO 14001

TECHNICKÝ ŘEDITEL:	Ing. J. LANDA		KONS.Č.	ČÁST	PŘÍLOHA Č.
VEDOUCÍ STŘEDISKA:	Ing. J. Lahoda				
VEDOUCÍ PROJEKTU:	Ing. J. Lahoda			B	3.1
VYPRACOVAL:	Ing. F. Kučera				
KONTROLA:	Ing. J. Lahoda				
MĚŘÍTKO:		1:2880	Č. ZAKÁZKY:	13-2-012	

DOKUMENT LZE UŽÍVAT POUZE VE SMYSLU PŘÍSLUŠNÉ SMLOUVY O DílO. ZBOHA JEHO ČÁST NEMŮŽE BÝT BEZ ZÁKONA V CIVISOO SIL KOPÍROVÁNA NEBO JINÝM ZPŮSOBEM KOLEBOVÁNA. BEZ SOUHLASU SUDOP PRAHA a.s.