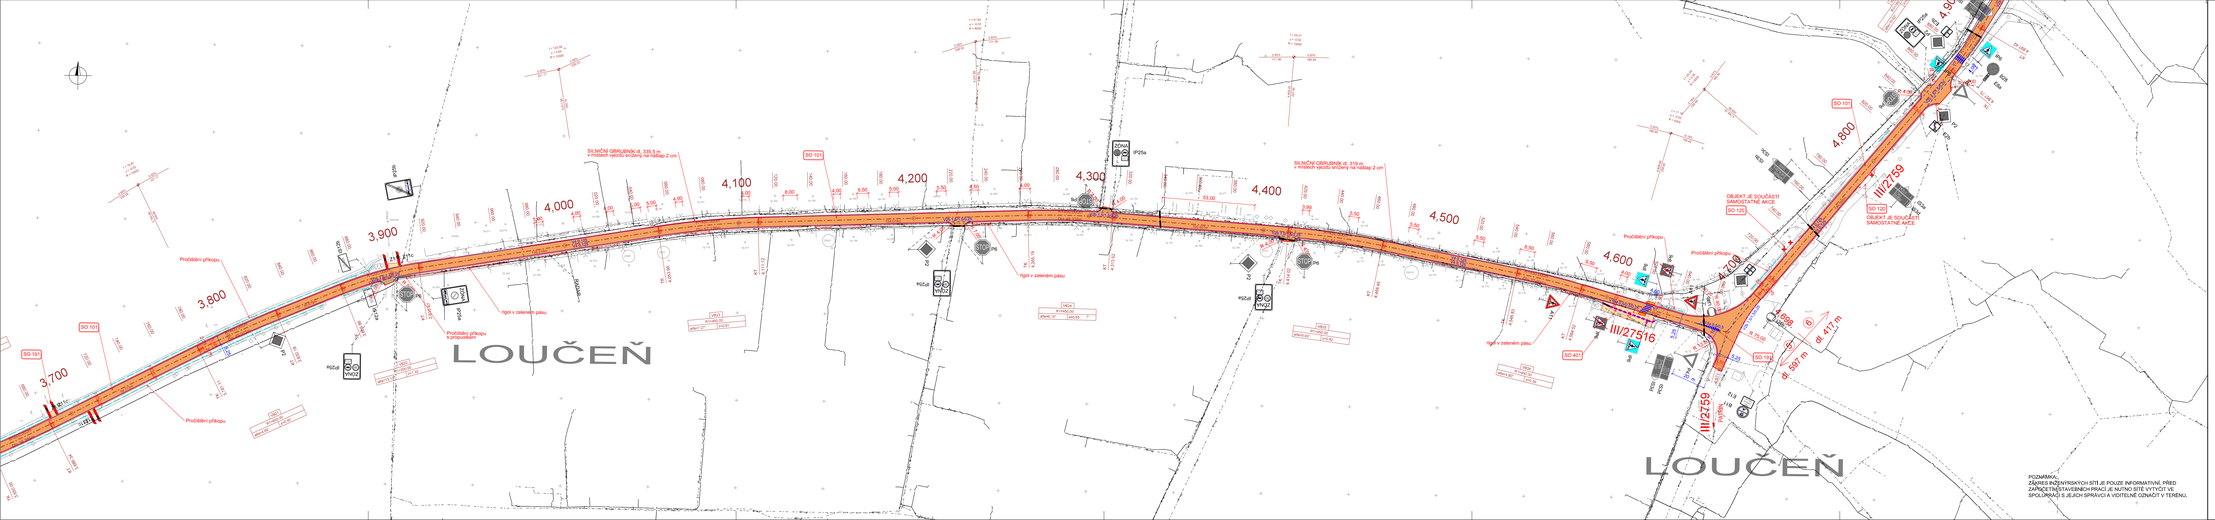

LEGENDA:

- Nové hrany (pev. krajnice
- Hrana živičné krajnice
- Hrana štěrk krajnice
- Nová komunikace – asfaltový kryt
- Nová komunikace – příst kce. vozovky
- Rozpojovací krajnice
- Obložek komunikace – alf. recyklát
- Komunikace pro pěší – dlažba
- Mělčatá zatrť, travnaté a jiné zelené plochy
- Protiběhl.ekvidist.příkopu
- Ochrana vedení Telefonica O2
- Stávající ochrana vedení O2

LEGENDA STÁV. INŽENÝRSKÝCH SÍTÍ:

- Stávající kanalizace
- Stávající plynovod VTL
- Stávající plynovod STL
- Stávající plynovod NTL
- Stávající vodovod
- Stávající kabely Telefonica O2
- Stávající VO
- Stávající Silnoproud VVN
- Stávající Silnoproud VN
- Stávající Silnoproud NN

SEZNAM STAVEBNÍCH OBJEKTŮ

SO 101 - all. III/27516 Loučeň - Vlkava, oprava komunikace
SO 120 - Autobusová zastávka Loučeň
SO 128 - Autobusová zastávka Loučeň
SO 191 - Dopravní značení
SO 401 - Ochrana vedení Telefonica O2
SO 401 - Ochrana vedení Telefonica O2
SO 821 - Rekultivace silnice
SO 831 - Rekultivace ploch dočasného záboru a zařízení staveniště

ROZDĚLENÍ NA ÚSEKY DLE ÚPRAV VOZOVKY:

① DL. ÚSEKU 1301 m, PŘEZVIHÁVÁ 50 mm, POKLÁDKA 40+80 mm, NADVÝŠENÍ 50 mm.
② DL. ÚSEKU 400 m, PŘEZVIHÁVÁ 30 mm, POKLÁDKA 40+80 mm, NADVÝŠENÍ 50 mm.
③ DL. ÚSEKU 530 m, LOKÁLNÍ PŘEZVIHÁVÁ 40 mm, NADVÝŠENÍ 40 mm.
④ DL. ÚSEKU 597 m, BEZ PŘEZVIHÁVÁ, POKLÁDKA 40 mm, NADVÝŠENÍ 40 mm.
⑤ DL. ÚSEKU 1850 m, PŘEZVIHÁVÁ 30 mm, POKLÁDKA 40+80 mm, NADVÝŠENÍ 50 mm.
⑥ DL. ÚSEKU 417 m, PŘEZVIHÁVÁ 20 mm, POKLÁDKA 50 mm, NADVÝŠENÍ 30 mm.

VÝŠKOVÝ SYSTÉM Bpv

SOUŘADNICOVÝ SYSTÉM S-JTSK

Číslo změny:	Obsah změny:	Datum změny:
01	-	-
02	-	-
03	-	-

Objednatel:

Středočeský kraj

Středočeský kraj
Zborovská 11,150 21 Praha 5

Generální projektant:

SUDOP PRAHA

SUDOP PRAHA a.s.
Olšanská 1a, 130 80 Praha 3
tel.: +420 267 094 111
fax: +420 224 239 316
e-mail: praha@sudop.cz

Vedoucí střediska silnic a dálnic:
Ing. Hana Staňková

OBJEDNATEL:	SUDOP PRAHA a.s. Olšanská 1a, 130 80 PRAHA 3	AKCE:	III/27516 Loučeň - Vlkava, rekonstrukce
OBEC:	Loučeň-Vlkava		
KRAJ:	Středočeský	OBJEKT:	SOUHRNNÉ ŘEŠENÍ STAVBY
DATUM:	11/2014	PŘÍLOHA:	KOORDINAČNÍ SITUACE
FORM. A4:	7xA4		
STUPEŇ:	PDPS		

ZPRACOVATEL PROJEKTANT:	TECHNICKÝ ŘEDITEL:	Ing. J. LANDA			
AF-CityPlan	VEDOUCÍ STŘEDISKA:	Ing. J. Lahoda			
AF-CITYPLAN s.r.o.	VEDOUCÍ PROJEKTU:	Ing. J. Lahoda			
JINONICKÁ 17, 110 00 PRAHA 1	VYPRACOVAL:	Ing. F. Kučera			
tel.: +420 277 005 521	KONTROLA:	Ing. J. Lahoda			
fax: +420 222 580 272	MĚŘÍTKO:	1:1000			
ČSN EN ISO 9001, ČSN EN ISO 14001					