

VZOROVÝ PŘÍČNÝ ŘEZ



M 1:50

DL. ÚSEKU 417 m, FRÉZOVÁNÍ 20 mm, POKLÁDKA 50 mm, NADVÝŠENÍ 30 mm

ÚSEK 6

sil. III/27516

NEZP. KRAJ.	JÍZDNÍ PRUH	JÍZDNÍ PRUH	NEZP. KRAJ.
-------------	-------------	-------------	-------------

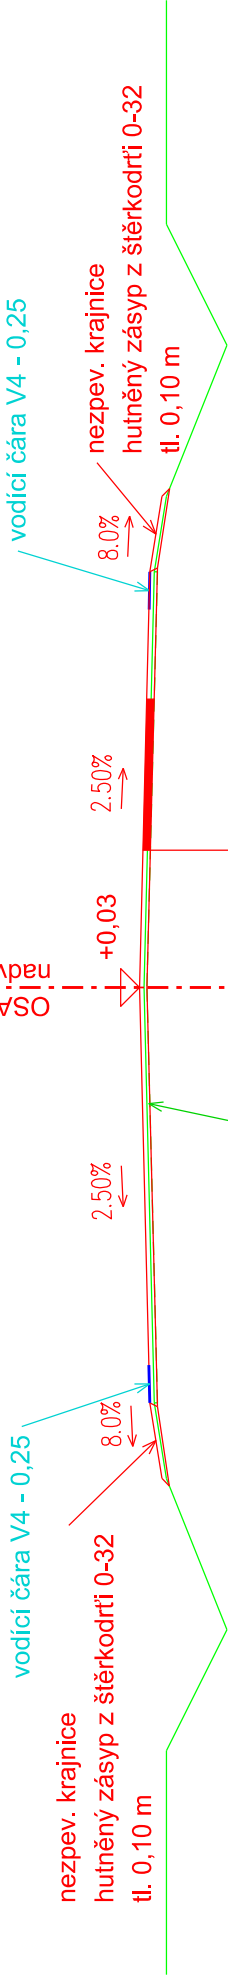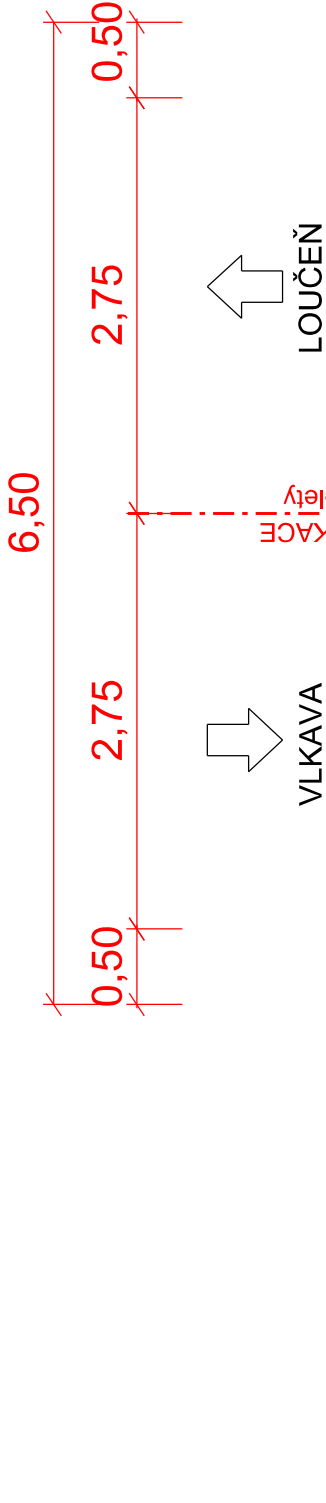

frézování stáv, asf. vozovky v tl. 2 cm

Asfaltový beton - ohrusný ACO 11 50/70 50 mm (ČSN EN 13108-1:2008)
Spojovací postřík PS EK 0,50 Kg/m2 (ČSN 736129)

VOZOVKA CELKEM min. 50 mm

VÝŠKOVÝ SYSTÉM Bpv

Číslo změny:	Obsah změny:	SOUŘADNICOVÝ SYSTÉM S-JTSK	Datum změny:
01	-		-
02	-		-
03	-		-

Objednatel:

Středočeský kraj

Středočeský kraj
Zborovská 11,150 21 Praha 5

Generální projektant:



SUDOP PRAHA a.s.
Olšanská 1a, 130 80 Praha 3
tel.: +420 267 094 111
fax: +420 224 230 316
e-mail: praha@sudop.cz
Ing. Hana Staňková

Vedoucí střediska silnic a dálnic:

OBJEDNATEL	SUDOP PRAHA a.s. Olšanská 2643/1a 13080 PRAHA 3	AKCE:	III/27516 Loučeň - Vlkava, rekonstrukce		
OBEC	Loučeň-Vlkava				
KRAJ	Středočeský	OBJEKT:	SO 101 REKONSTRUKCE SIL. III/27516 LOUČEŇ - VLKAVA		
DATUM	11/2014	PŘÍLOHA:	VZOROVÝ PŘÍČNÝ ŘEZ		
FORM. A4	2xA4				
STUPEŇ	PDPS				
GENERÁLNÍ PROJEKTANT:		TECHNICKÝ ŘEDITEL:	Ing. J. LANDA	KOPIE Č.:	PŘÍLOHA Č.:
 AF-CITYPLAN s.r.o. JINDŘIŠSKÁ 17, 110 00 PRAHA 1 tel.: +420 277 005 521 fax.: +420 224 922 072 www.cityplan.cz ČSN EN ISO 9001, ČSN EN ISO 14001		VEDOUcí STŘEDISKA:	Ing. J. Lahoda	C1 4.6	
		VEDOUcí PROJEKTU:	Ing. J. Lahoda		
		VYPRACOVAL:	Ing. F. Kučera		
		KONTROLA:	Ing. J. Lahoda		
		MĚŘÍTKO:	1:50	Č. ZAKÁZKY: 13-2-012	

POZN. VE VÝKRESU NEJSOU VYZNAČENY INŽENÝRSKÉ SÍŤE,
PŘED ZAPOČETIM STAVEBNÍCH PRACÍ JE NUTNÉ
VYTÝČIT INŽENÝRSKÉ SÍŤE PŘÍSLUŠNÝM SPRÁVCEM ZAŘÍZENÍ

DOKUMENT LZE UŽÍVAT POUZE VE SMYSLU PŘÍSLUŠNÉ SMLOUVY O DÍLO. ŽÁDNÁ JEHO ČÁST NEMŮŽE BÝT DLE ZÁKONA č.121/2000 Sb. KOPÍROVÁNA NEBO JINÝM ZPŮSOBEM ROZŠŘŮVÁNA BEZ SOUHLASU SUDOP PRAHA a.s.