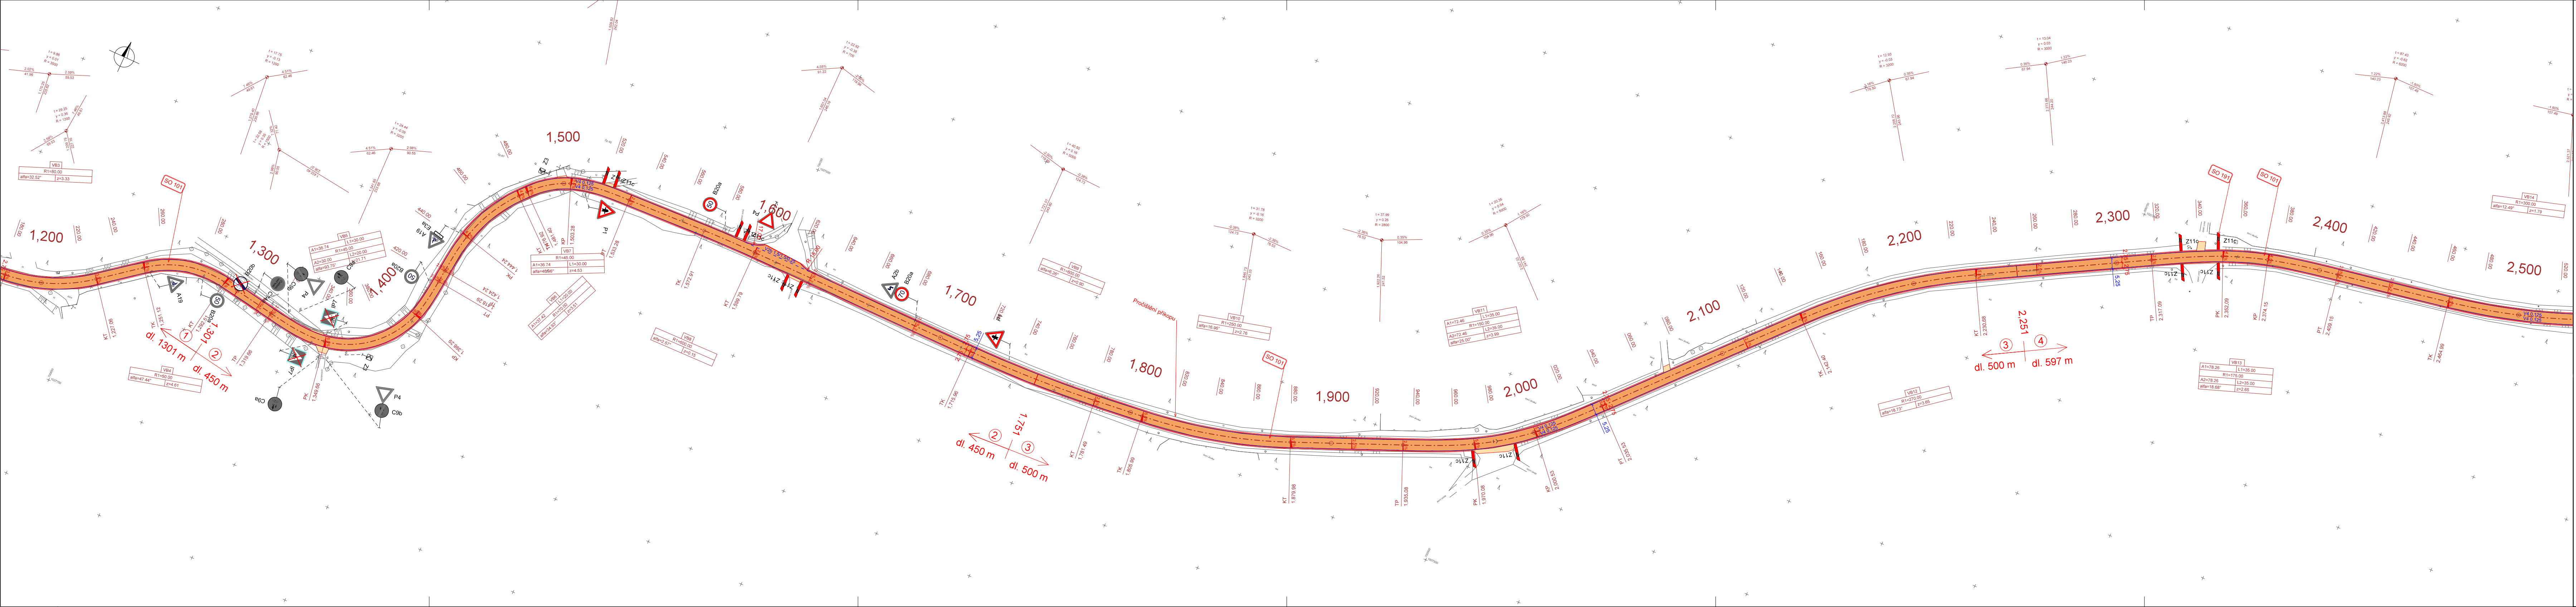

LEGENDA:

- nové hrany zpev. krajnice
- nové nezp. krajnice
- stavající stav
- vodorovné dopravní zančení
- 🟧 Nová komunikace - asfaltový kryt
- ▨ Nezpevněná krajnice
- ▨ Účelové komunikace - asf. recyklát
- 🟩 Zeleň

- IP6 stávající SDZ
- IP6 nové SDZ
- IP6 odstranění SDZ

ROZDĚLENÍ NA ÚSEKY DLE ÚPRAV VOZOVKY:

① DL. ÚSEKU 1301 m, FRÉZOVÁNÍ 50 mm, POKLÁDKA 40+40 mm, NADVÝŠENÍ 30 mm
② DL. ÚSEKU 450 m, FRÉZOVÁNÍ 30 mm, POKLÁDKA 40+40 mm, NADVÝŠENÍ 50 mm
③ DL. ÚSEKU 500 m, LOKÁLNÍ FRÉZOVÁNÍ, POKLÁDKA 40 mm, NADVÝŠENÍ 40 mm
④ DL. ÚSEKU 597 m, BEZ FRÉZOVÁNÍ, POKLÁDKA 40 mm, NADVÝŠENÍ 40 mm
⑤ DL. ÚSEKU 1850 m, FRÉZOVÁNÍ 30 mm, POKLÁDKA 40+40 mm, NADVÝŠENÍ 50 mm
⑥ DL. ÚSEKU 417 m, FRÉZOVÁNÍ 20 mm, POKLÁDKA 50 mm, NADVÝŠENÍ 30 mm

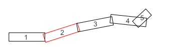

VÝŠKOVÝ SYSTÉM Bpv

SOUŘADNICOVÝ SYSTÉM S-JTSK

Číslo změny:	Obsah změny:	Datum změny:
01	-	-
02	-	-
03	-	-

Objednatel:

Středočeský kraj

Středočeský kraj
Zborovská 11,150 21 Praha 5

Generální projektant:

SUDOP PRAHA a.s.
Olšanská 1a, 130 80 Praha 3
tel.: +420 267 094 111
fax: +420 224 230 316
e-mail: praha@sudop.cz

Vedoucí střediska silnic a dálnic:
Ing. Hana Staňková

OBJEDNATEL	SUDOP PRAHA a.s. Olšanská 2643/1a 13080 PRAHA 3	AKCE:	III/27516 Loučeň - Vlkava, rekonstrukce
OBEC	Loučeň-Vlkava		
KRAJ	Středočeský	OBJEKT:	SO 191 DOPRAVNÍ ZNAČENÍ
DATUM	11/2014		
FORM. A4	7xA4	PŘÍLOHA:	SITUACE
STUPEŇ	PDPS		

GENERÁLNÍ PROJEKTANT:

AF-CityPlan

AF-CITYPLAN s.r.o.
JINDŘIŠSKÁ 17, 110 00 PRAHA 1
tel.: +420 277 005 521
fax.: +420 224 922 072
www.cityplan.cz
ČSN EN ISO 9001, ČSN EN ISO 14001

			KOPIE Č.:	ČÁST:	PŘÍLOHA Č.:
TECHNICKÝ ŘEDITEL:	Ing. J. LANDA			C3	2.2
VEDOUCÍ STŘEDISKA:	Ing. J. Lahoda	Lahoda			
VEDOUCÍ PROJEKTU:	Ing. J. Lahoda	Lahoda			
VYPRACOVAL:	Ing. F. Kučera				
KONTROLA:	Ing. J. Lahoda	Lahoda			
MĚŘÍTKO:	1:1000		Č. ZAKÁZKY:	13-2-012	

DOKUMENT LZE UŽÍVAT POUZE VE SMYSLU PŘÍSLUŠNÉ SMLOUVY O DÍLO. ŽÁDNÁ JEHO ČÁST NEMŮŽE BÝT DLE ZÁKONA č.121/2000 Sb. KOPÍROVÁNA NEBO JINÝM ZPŮSOBEM ROZŠIŘOVÁNA BEZ SOUHLASU SUDOP PRAHA a.s.