

Obec Vlkava

Boleslavská č.p.147, 294 43 Čachovice

Telefon:326307607, e-mail :ouvlkava@tiscali

Č.j.:176/2013

Vlkava dne 22.4.2013

AF-CityPlan s.r.o.
Macháčová Václava
Jindřišská 17
110 00 Praha

Vážená paní,

v příloze Vám zasíláme kopii kanalizačního řádu v obci Vlkava, ul. Loučenská.

S pozdravem

Naděžda Pátková
starostka obce v.r.

OBEC VLKAVA
BOLESLAVSKÁ UL. 147
294 43 ČACHOVICE

Za správnost:
Petra Boříková



AF-CITYPLAN s.r.o.
Praha


došlo dne: 24.4.2013


č.j.:

1041

přiděleno:

Macháčová

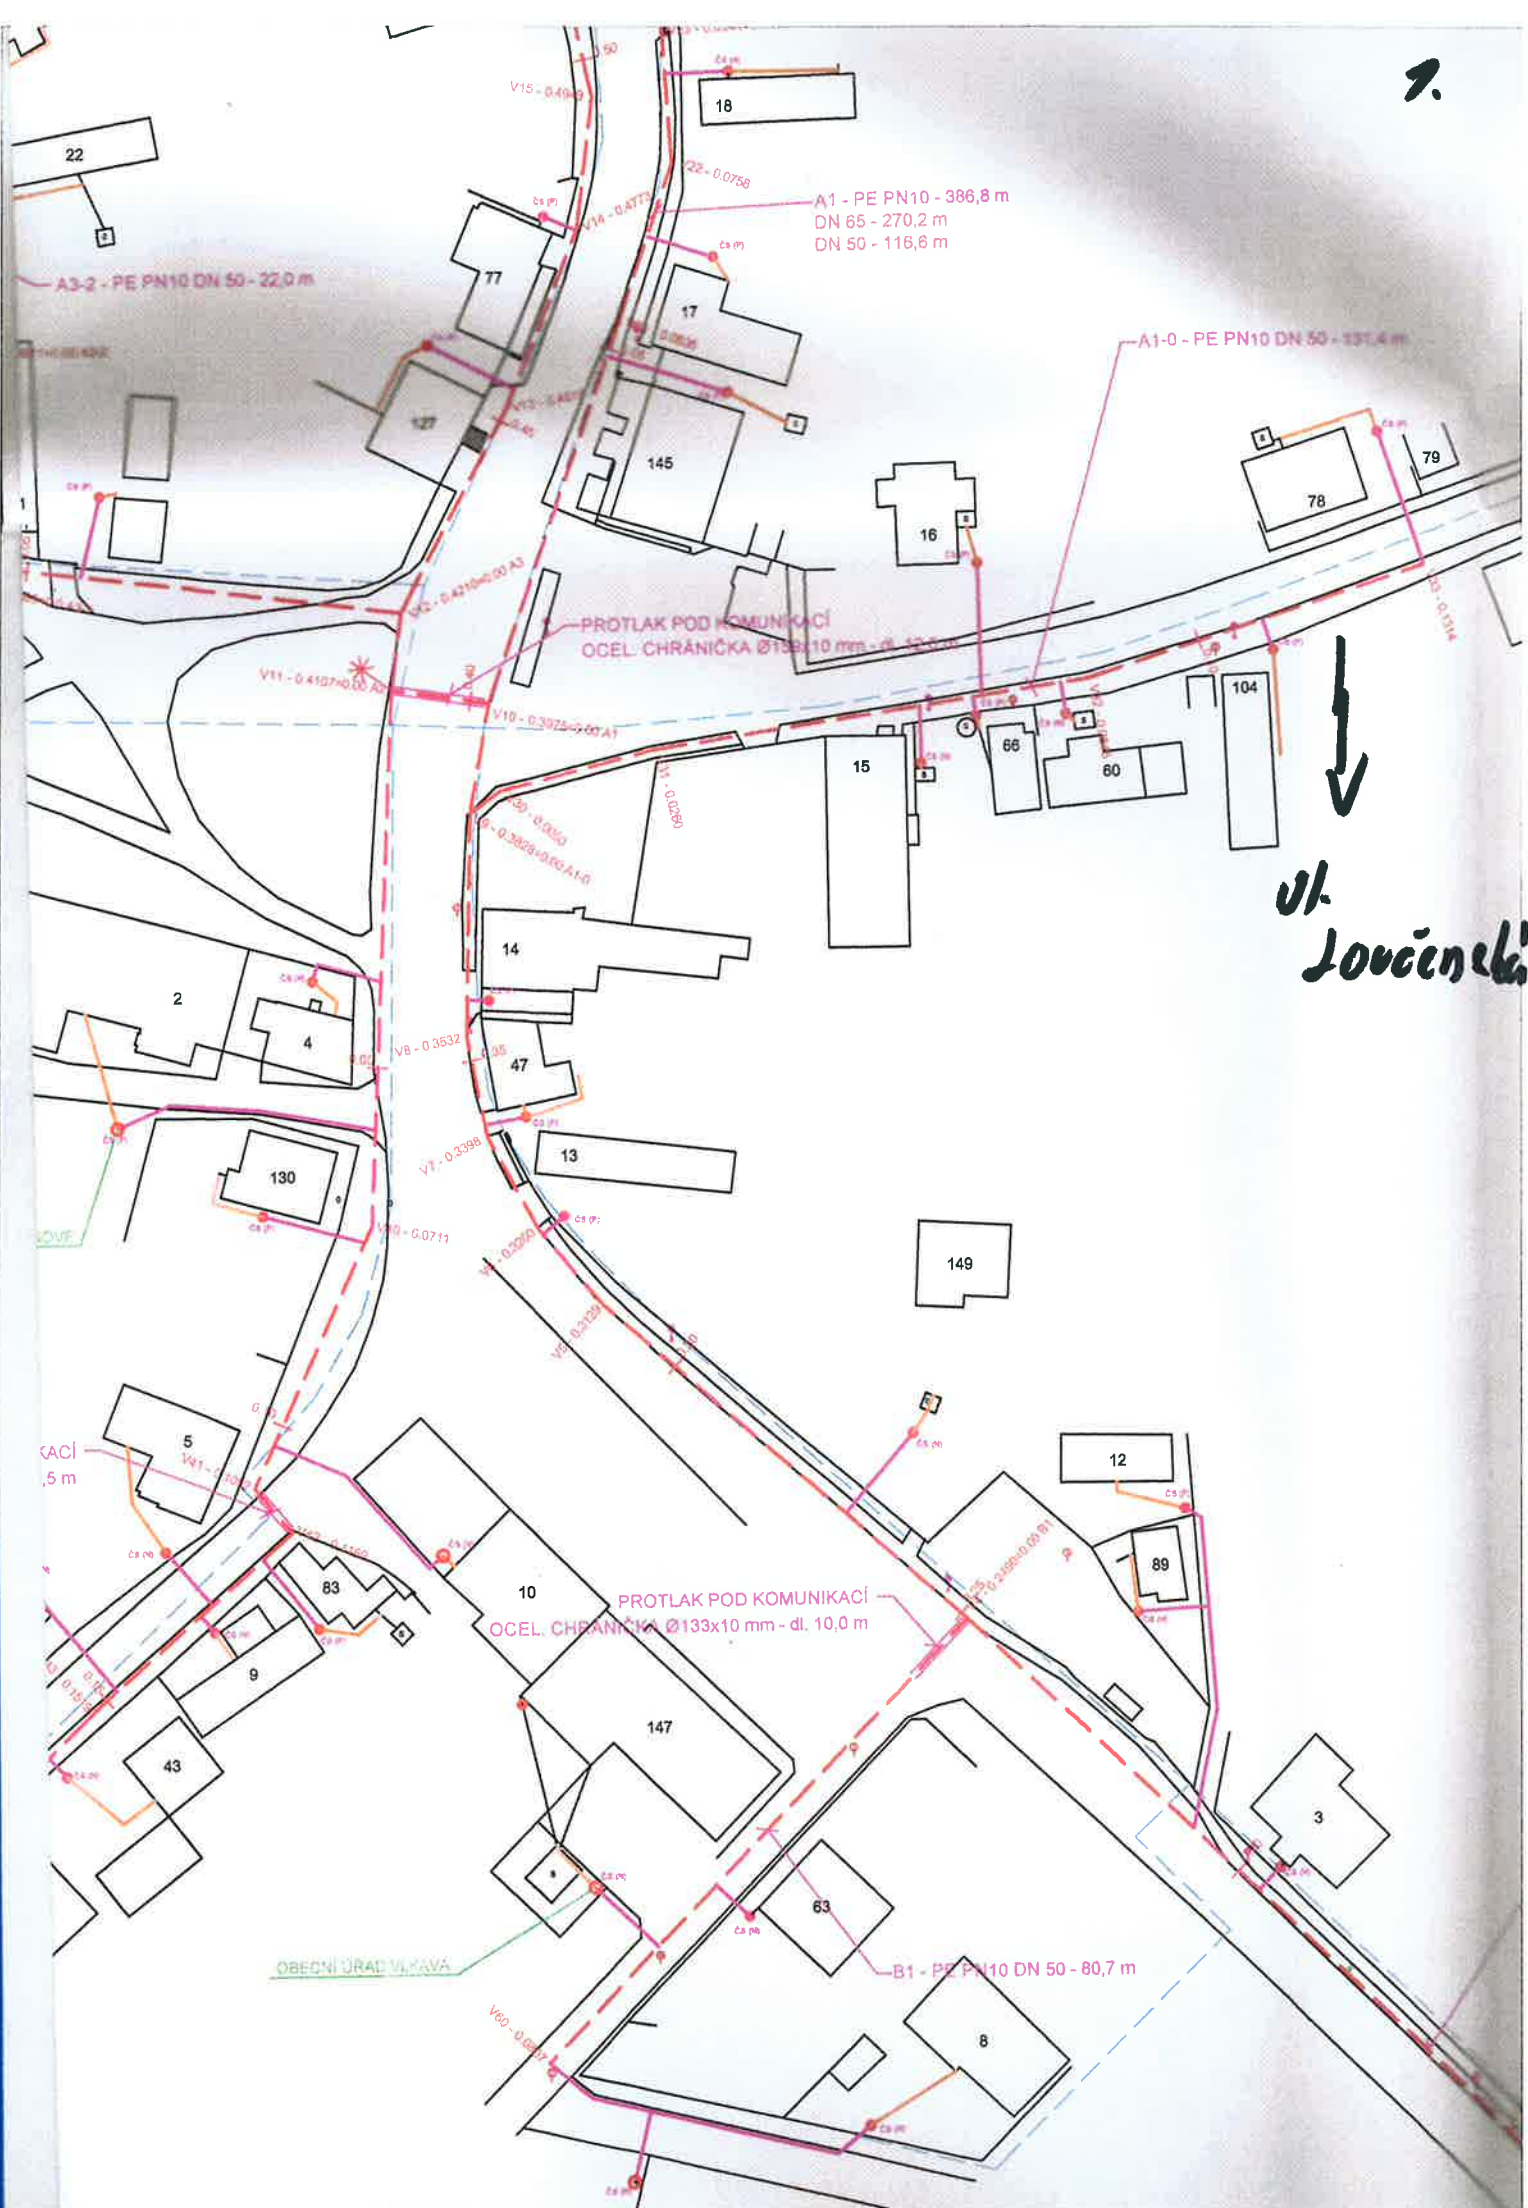

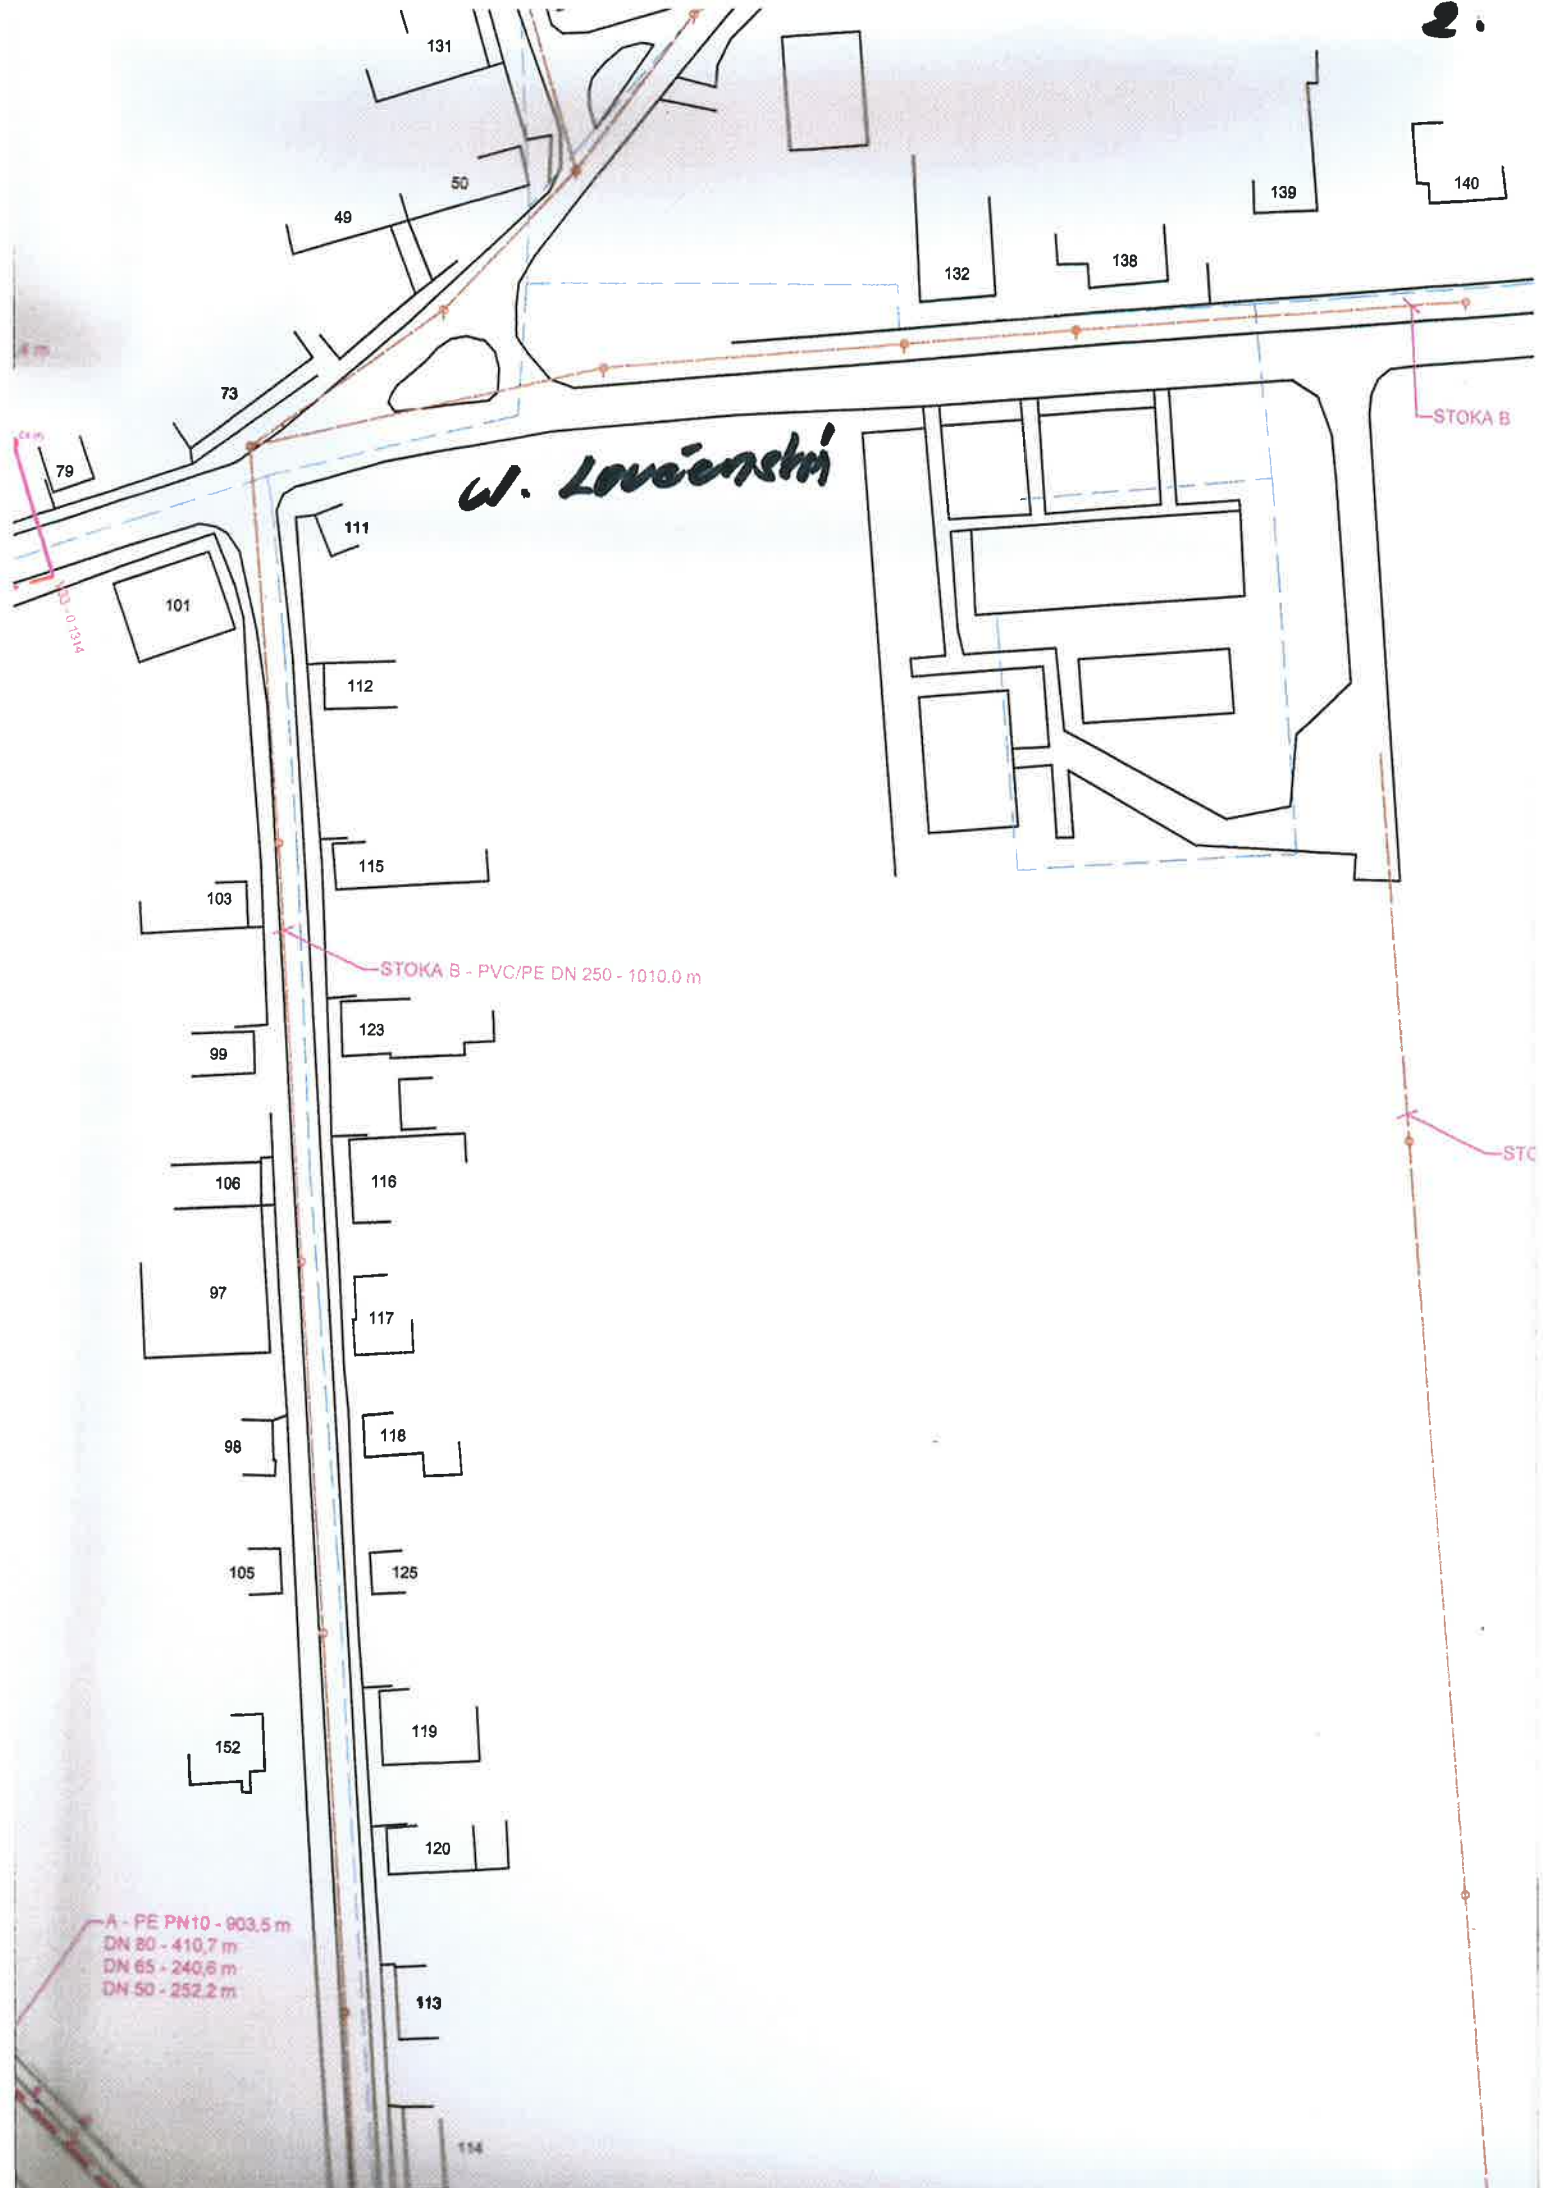

W. Lovčenská

STOKA B - PVC/PE DN 250 - 1010,0 m

A - PE PN10 - 903,5 m
 DN 80 - 410,7 m
 DN 65 - 240,6 m
 DN 50 - 252,2 m

STOKA B

STOKA

48

ul. Jovčenska'

TOKA C - LITINA DN 200 - 240,0 m