



PŮDORYS 2. NP

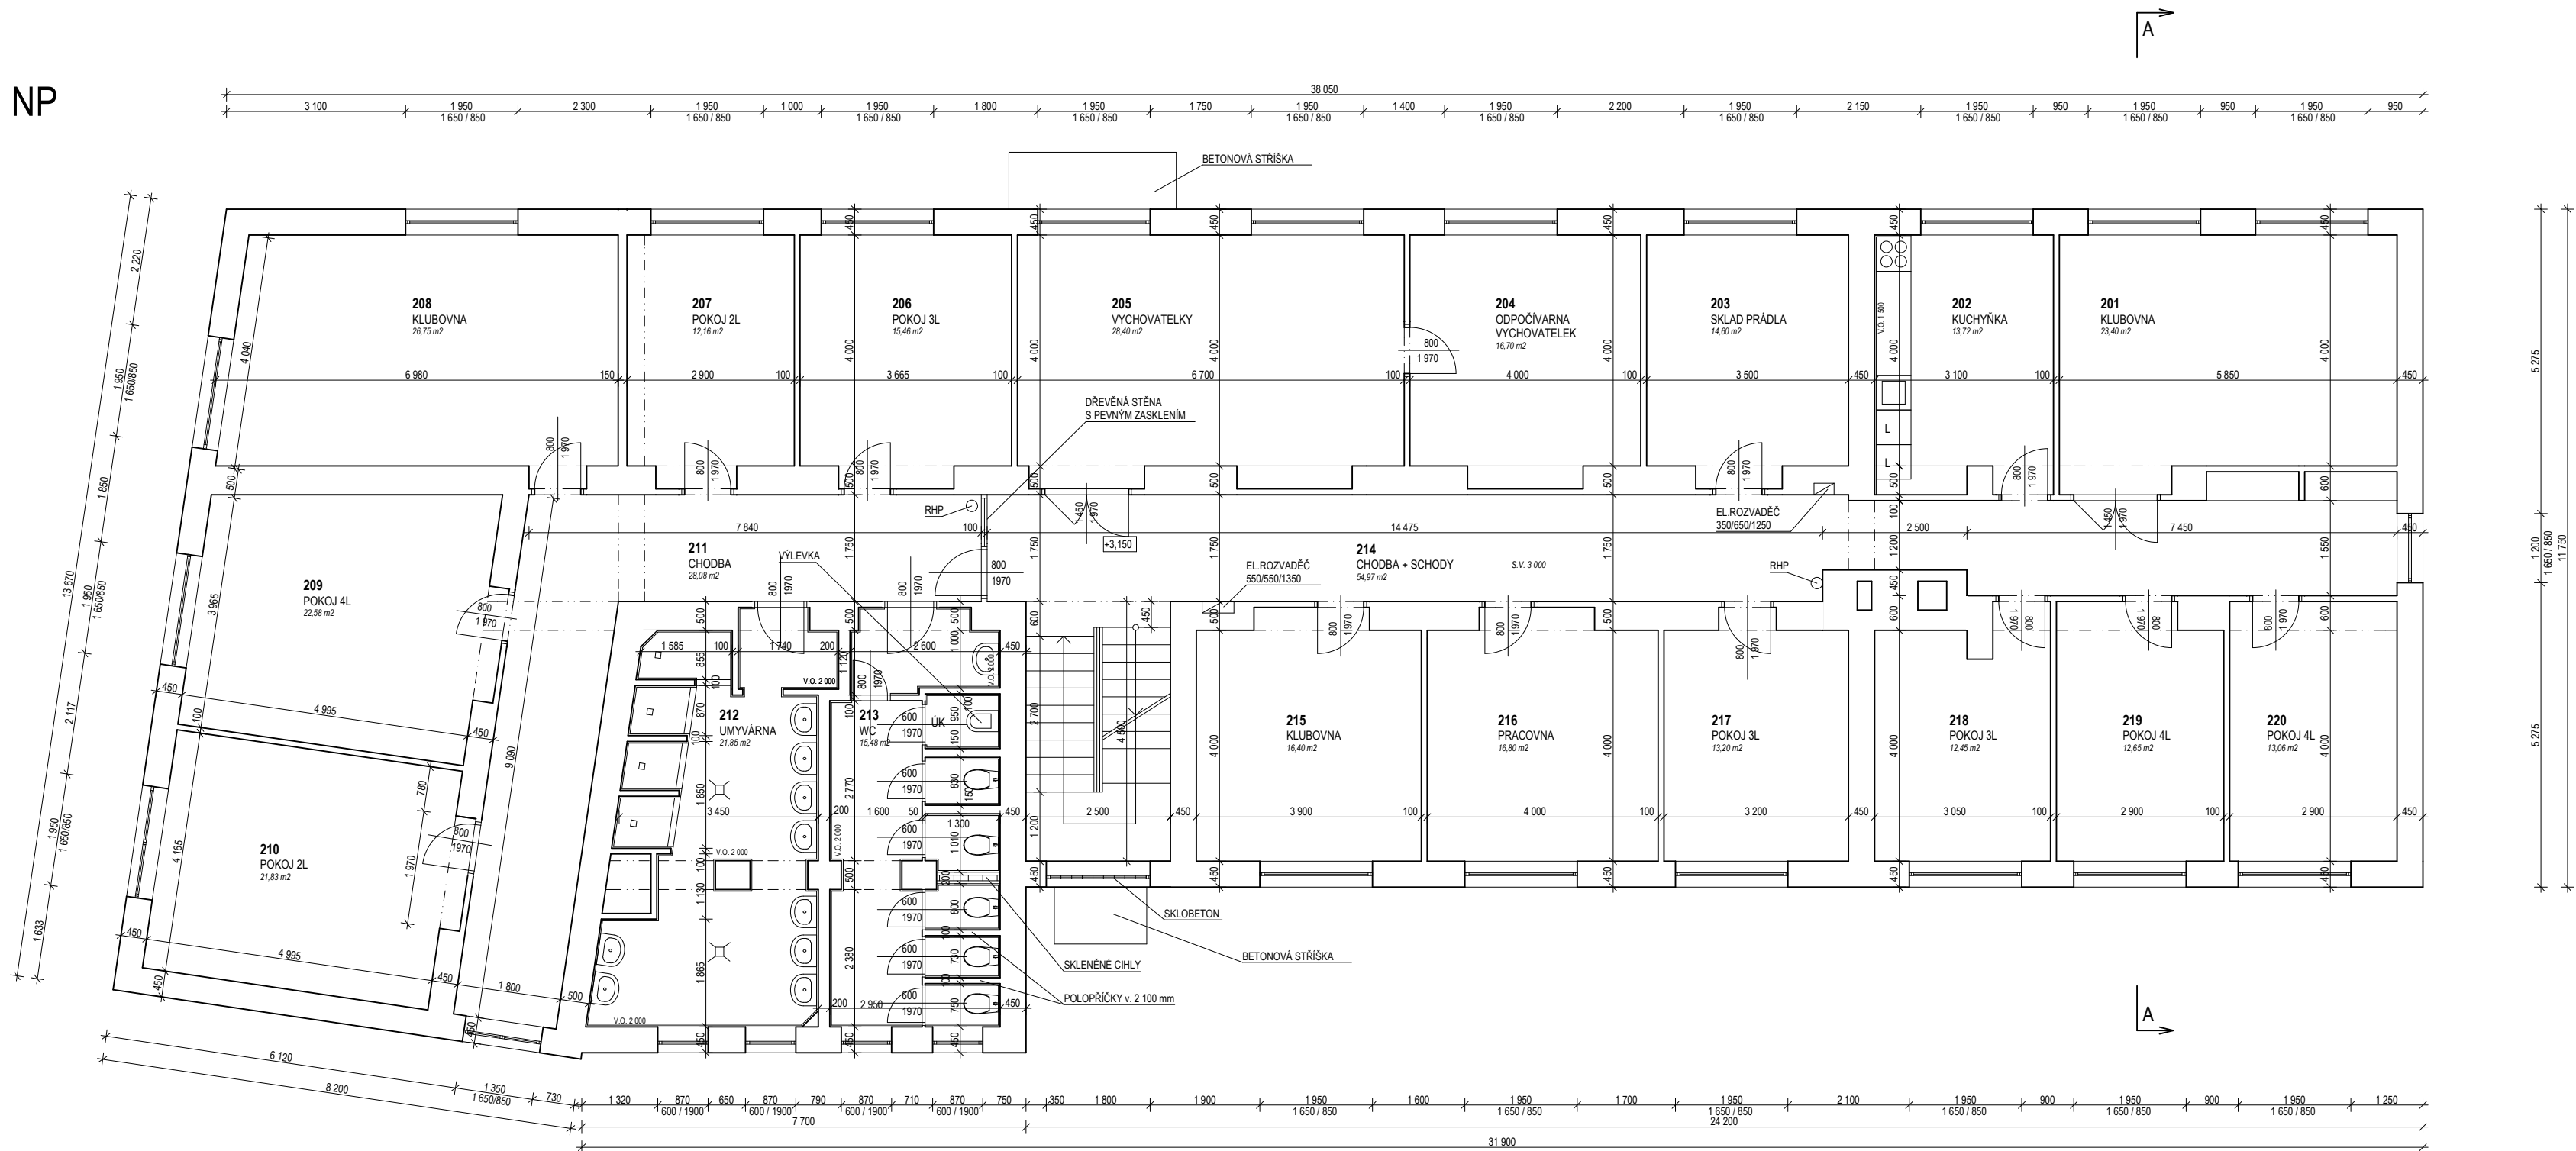

LEGENDA MÍSTNOSTÍ:

Č.M.	MÍSTNOST	PLOCHA	PODLAHA	OZN. PDL	STĚNY	STROP	POZN.
201	KLUBOVNA	23,40	KOBEREC		VÁP - CEM.OMITKA	VÁP - CEM.OMITKA	
202	KUCHYŇKA	13,72	KERAMICKÁ DLAŽBA		VÁP - CEM.OMITKA BĚL. OBKLAD	VÁP - CEM.OMITKA	V.G. 800-1600
203	SKLAD PRÁDLA	14,60	KOBEREC		VÁP - CEM.OMITKA	VÁP - CEM.OMITKA	
204	ODOČÍVÁR. VYCH.	16,70	KOBEREC		VÁP - CEM.OMITKA	VÁP - CEM.OMITKA	
205	VYCHOVATELKY	28,40	KOBEREC		VÁP - CEM.OMITKA	VÁP - CEM.OMITKA	
206	POKOJ 3L	15,46	KOBEREC		VÁP - CEM.OMITKA	VÁP - CEM.OMITKA	
207	POKOJ 3L	12,16	KOBEREC		VÁP - CEM.OMITKA	VÁP - CEM.OMITKA	
208	KLUBOVNA	26,75	PARKETY		VÁP - CEM.OMITKA	VÁP - CEM.OMITKA	
209	POKOJ 4L	22,58	KOBEREC		VÁP - CEM.OMITKA	VÁP - CEM.OMITKA	
210	POKOJ 1L	21,83	KOBEREC		VÁP - CEM.OMITKA	VÁP - CEM.OMITKA	
211	CHODBA	28,08	KERAMICKÁ DLAŽBA		VÁP - CEM.OMITKA	VÁP - CEM.OMITKA	
212	UMYVÁRNA	21,85	KERAMICKÁ DLAŽBA		VÁP - CEM.OMITKA BĚL. OBKLAD	VÁP - CEM.OMITKA	V.G. 2 000
213	WC	15,48	KERAMICKÁ DLAŽBA		VÁP - CEM.OMITKA BĚL. OBKLAD	VÁP - CEM.OMITKA	V.G. 2 000
214	CHODBA+SCHODY	54,97	K.D. + PVC		VÁP - CEM.OMITKA	VÁP - CEM.OMITKA	
215	KLUBOVNA	16,40	KOBEREC		VÁP - CEM.OMITKA	VÁP - CEM.OMITKA	
216	PRACOVNA	16,80	KOBEREC		VÁP - CEM.OMITKA	VÁP - CEM.OMITKA	
217	POKOJ 3L	13,20	KOBEREC		VÁP - CEM.OMITKA	VÁP - CEM.OMITKA	
218	POKOJ 3L	12,47	KOBEREC		VÁP - CEM.OMITKA	VÁP - CEM.OMITKA	
219	POKOJ 4L	12,65	KOBEREC		VÁP - CEM.OMITKA	VÁP - CEM.OMITKA	
220	POKOJ 4L	13,06	KOBEREC		VÁP - CEM.OMITKA	VÁP - CEM.OMITKA	

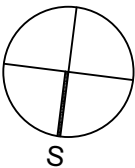

ZODPOVĚDNÝ PROJEKTANT:	VYPRACOVAL:	PROJEKČNÍ KANCELÁŘ	
STAVEBNÍ ČÁST:		ING. ARCH. JAN ZIMA FUGNEROVA 263/IV CHLUMEC NAD CIDLINOU	
ING. ARCH. JAN ZIMA	VLADIMÍRA ZIMOVÁ	ČÍS. ZAKÁZKY:	
KRAJ: STŘEDOČESKÝ	MÚ: MĚSTEC KRÁLOVÉ	ČÍS. KOPIE:	
INVESTOR: SOŠ a SOU, ULICE T.G. MASARYKA 4 MĚSTEC KRÁLOVÉ		ČÍS. ARCHIVNÍ:	
AKCE: INTERNÁT SOŠ A SOU ULICE T.G. MASARYKA, č.p. 386, MĚSTEC KRÁLOVÉ		DRUH PROJEKTU:	PASPORT
		DATUM:	11 / 2013
		FORMÁT A4	3 x A4
		MĚŘÍTKO:	PŘÍLOHA:
PŮDORYS 2. NP		1: 100	06.