



PŮDORYS 1. NP

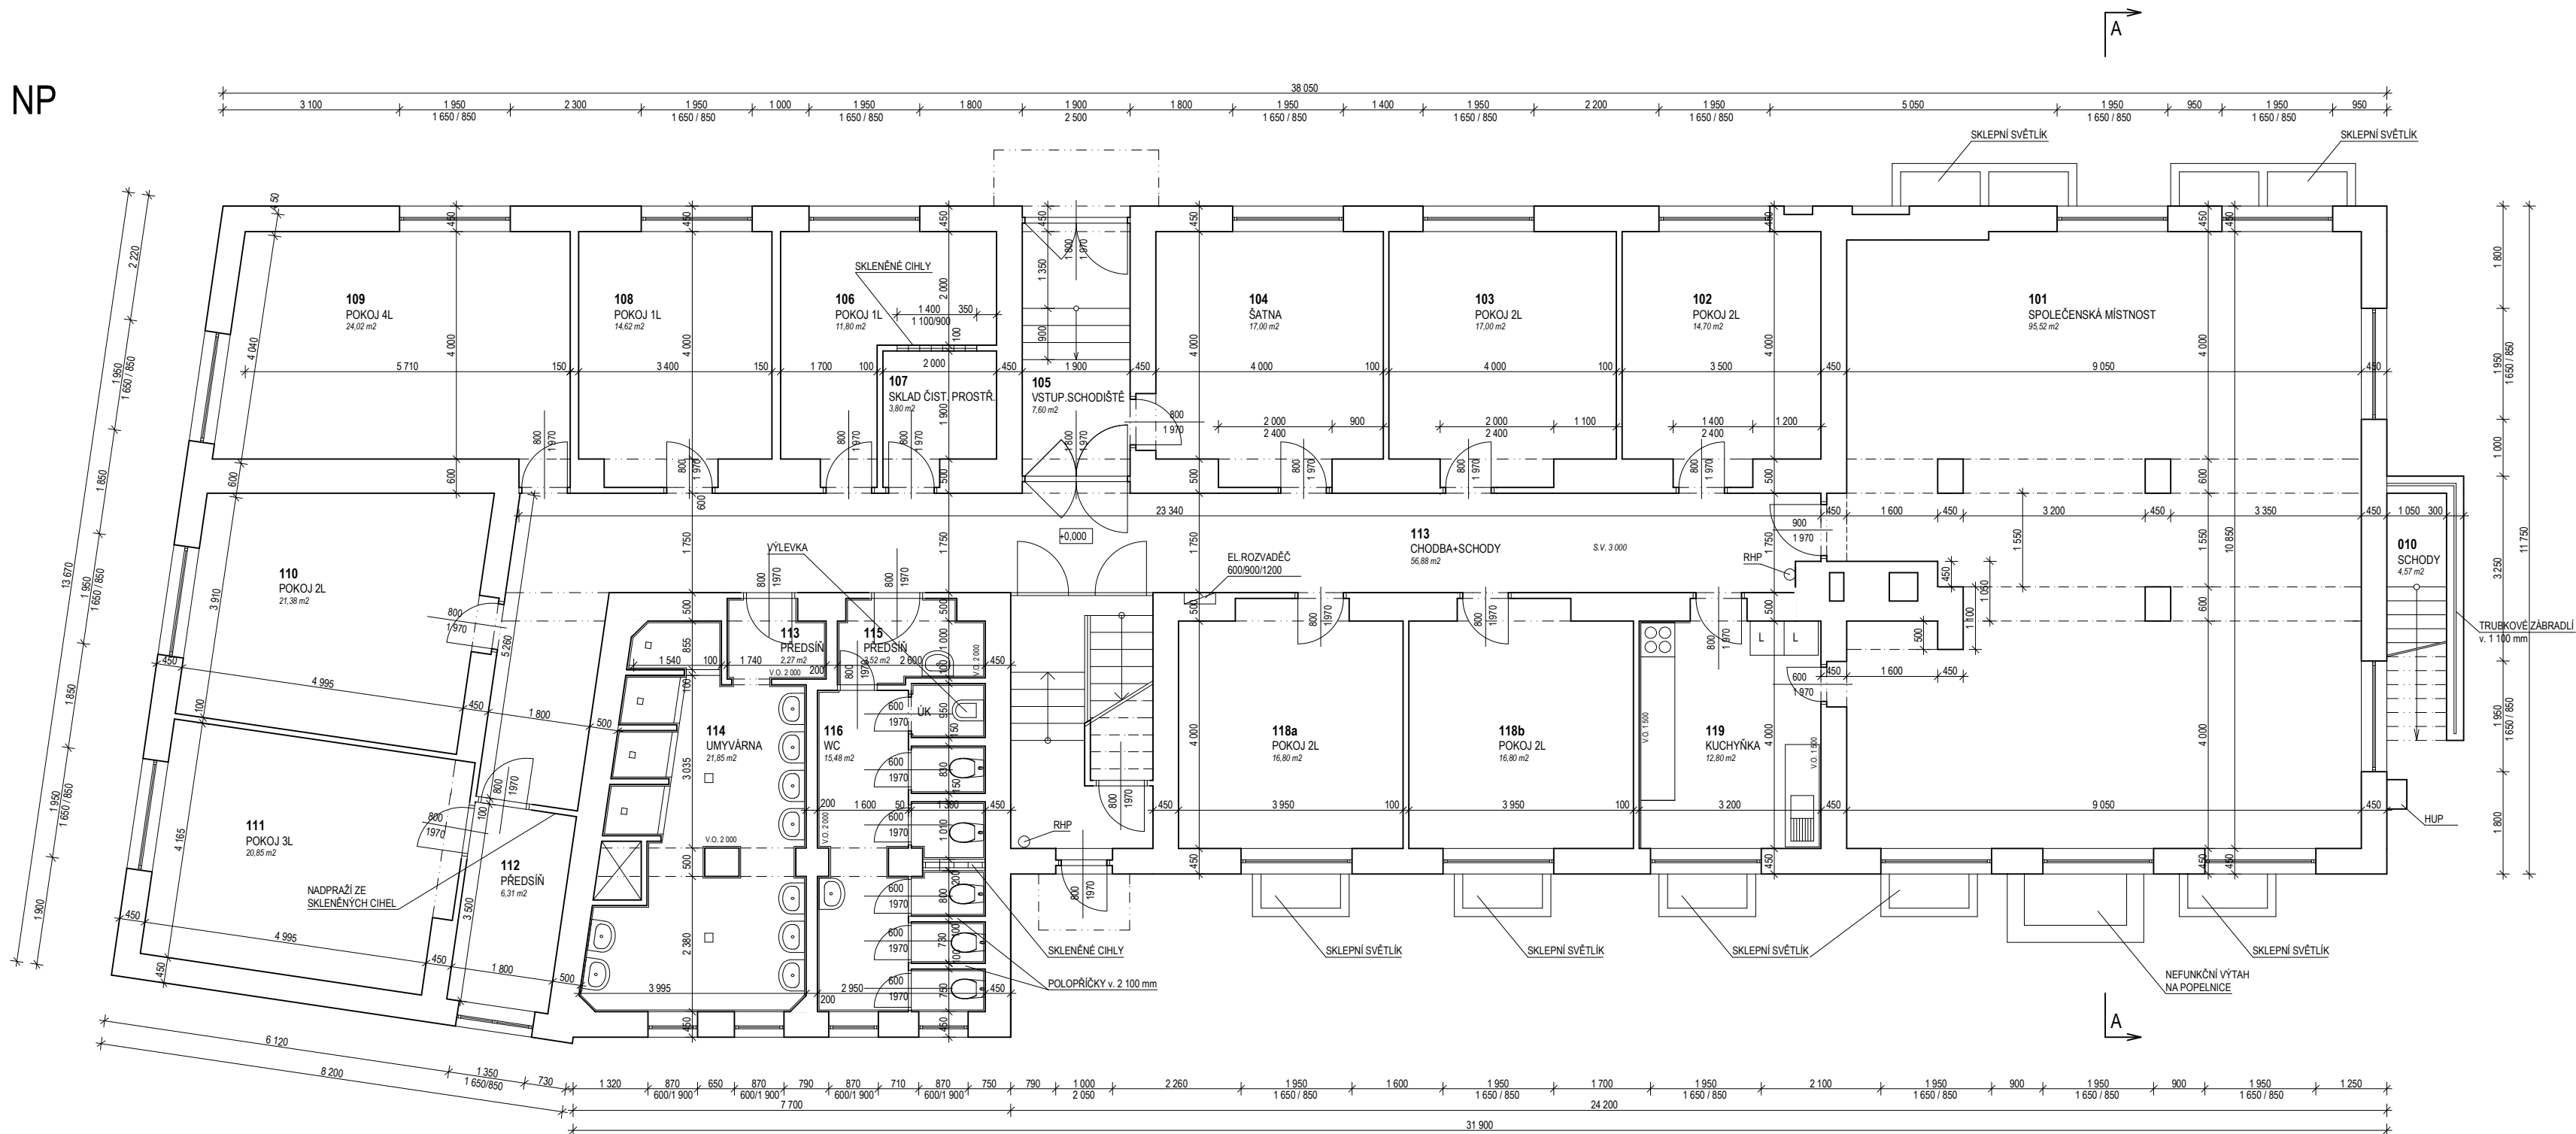

LEGENDA MÍSTNOSTÍ:

Č.M.	MÍSTNOST	PLOCHA	PODLAHA	OZN. PDL	STĚNY	STROP	POZN.
101	SPOL. MÍSTNOST	95,52	PARKETY		VÁP.-CEM.OMITKA	VÁP.-CEM.OMITKA	
102	POKOJ 2I	14,70	PARKETY		VÁP.-CEM.OMITKA	VÁP.-CEM.OMITKA	
103	POKOJ 2L	17,00	PARKETY		VÁP.-CEM.OMITKA	VÁP.-CEM.OMITKA	
104	ŠATNA	17,00	PVC		VÁP.-CEM.OMITKA	VÁP.-CEM.OMITKA	
105	VSTUP-SCHODIŠTĚ	7,60	KERAMICKÁ DLÁŽBA		VÁP.-CEM.OMITKA	VÁP.-CEM.OMITKA	
106	POKOJ 1L	11,80	PARKETY		VÁP.-CEM.OMITKA	VÁP.-CEM.OMITKA	
107	SKLAD ČIST. PROST.	3,80	PVC		VÁP.-CEM.OMITKA	VÁP.-CEM.OMITKA	
108	POKOJ 1L	14,62	PVC		VÁP.-CEM.OMITKA	VÁP.-CEM.OMITKA	
109	POKOJ 4 L	24,02	PVC		VÁP.-CEM.OMITKA	VÁP.-CEM.OMITKA	
110	POKOJ 2L	21,38	PVC		VÁP.-CEM.OMITKA	VÁP.-CEM.OMITKA	
111	POKOJ 4L	20,85	PARKETY		VÁP.-CEM.OMITKA	VÁP.-CEM.OMITKA	
112	PŘEDSÍŇ	6,31	PVC		VÁP.-CEM.OMITKA	VÁP.-CEM.OMITKA	
113	CHODBA-SCHODIŠTĚ	56,88	PVC		VÁP.-CEM.OMITKA	VÁP.-CEM.OMITKA	
114	PŘEDSÍŇ	2,27	KERAMICKÁ DLÁŽBA		VÁP.-CEM.OMITKA BĚL. OBKLAD	VÁP.-CEM.OMITKA	V.O. 2 000
115	UMYVÁRNA	21,85	KERAMICKÁ DLÁŽBA		VÁP.-CEM.OMITKA BĚL. OBKLAD	VÁP.-CEM.OMITKA	V.O. 2 000
116	PŘEDSÍŇ	3,52	KERAMICKÁ DLÁŽBA		VÁP.-CEM.OMITKA BĚL. OBKLAD	VÁP.-CEM.OMITKA	V.O. 2 000
117	WC	15,48	KERAMICKÁ DLÁŽBA		VÁP.-CEM.OMITKA BĚL. OBKLAD	VÁP.-CEM.OMITKA	V.O. 2 000
118a	POKOJ 2L	16,80	PVC		VÁP.-CEM.OMITKA	VÁP.-CEM.OMITKA	
118b	POKOJ 2L	16,80	PVC		VÁP.-CEM.OMITKA BĚL. OBKLAD	VÁP.-CEM.OMITKA	
119	KUCHYŇKA	12,80	PVC		VÁP.-CEM.OMITKA BĚL. OBKLAD	VÁP.-CEM.OMITKA	V.O. 800-1600

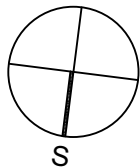

ZODPOVĚDNÝ PROJEKTANT:	VYPRACOVAL:	PROJEKČNÍ KANCELÁŘ	
STAVEBNÍ ČÁST:		ING. ARCH. JAN ZIMA	
ING. ARCH. JAN ZIMA	VLADIMÍRA ZIMOVÁ	ČÍS. ZAKÁZKY:	
KRAJ: STŘEDOČESKÝ	MÚ: MĚSTEC KRÁLOVÉ	ČÍS. KOPIE:	
INVESTOR: SOŠ a SOU, ULICE T.G. MASARYKA 4		ČÍS. ARCHIVNÍ:	
MĚSTEC KRÁLOVÉ		DRUH PROJEKTU:	PASPORT
AKCE: INTERNÁT SOŠ A SOU		DATUM:	11 / 2013
ULICE T.G. MASARYKA, č.p. 386, MĚSTEC KRÁLOVÉ		FORMÁT A4	3 x A4
		MĚŘÍTKO:	PŘÍLOHA:
PŮDORYS 1. NP		1: 100	05.