
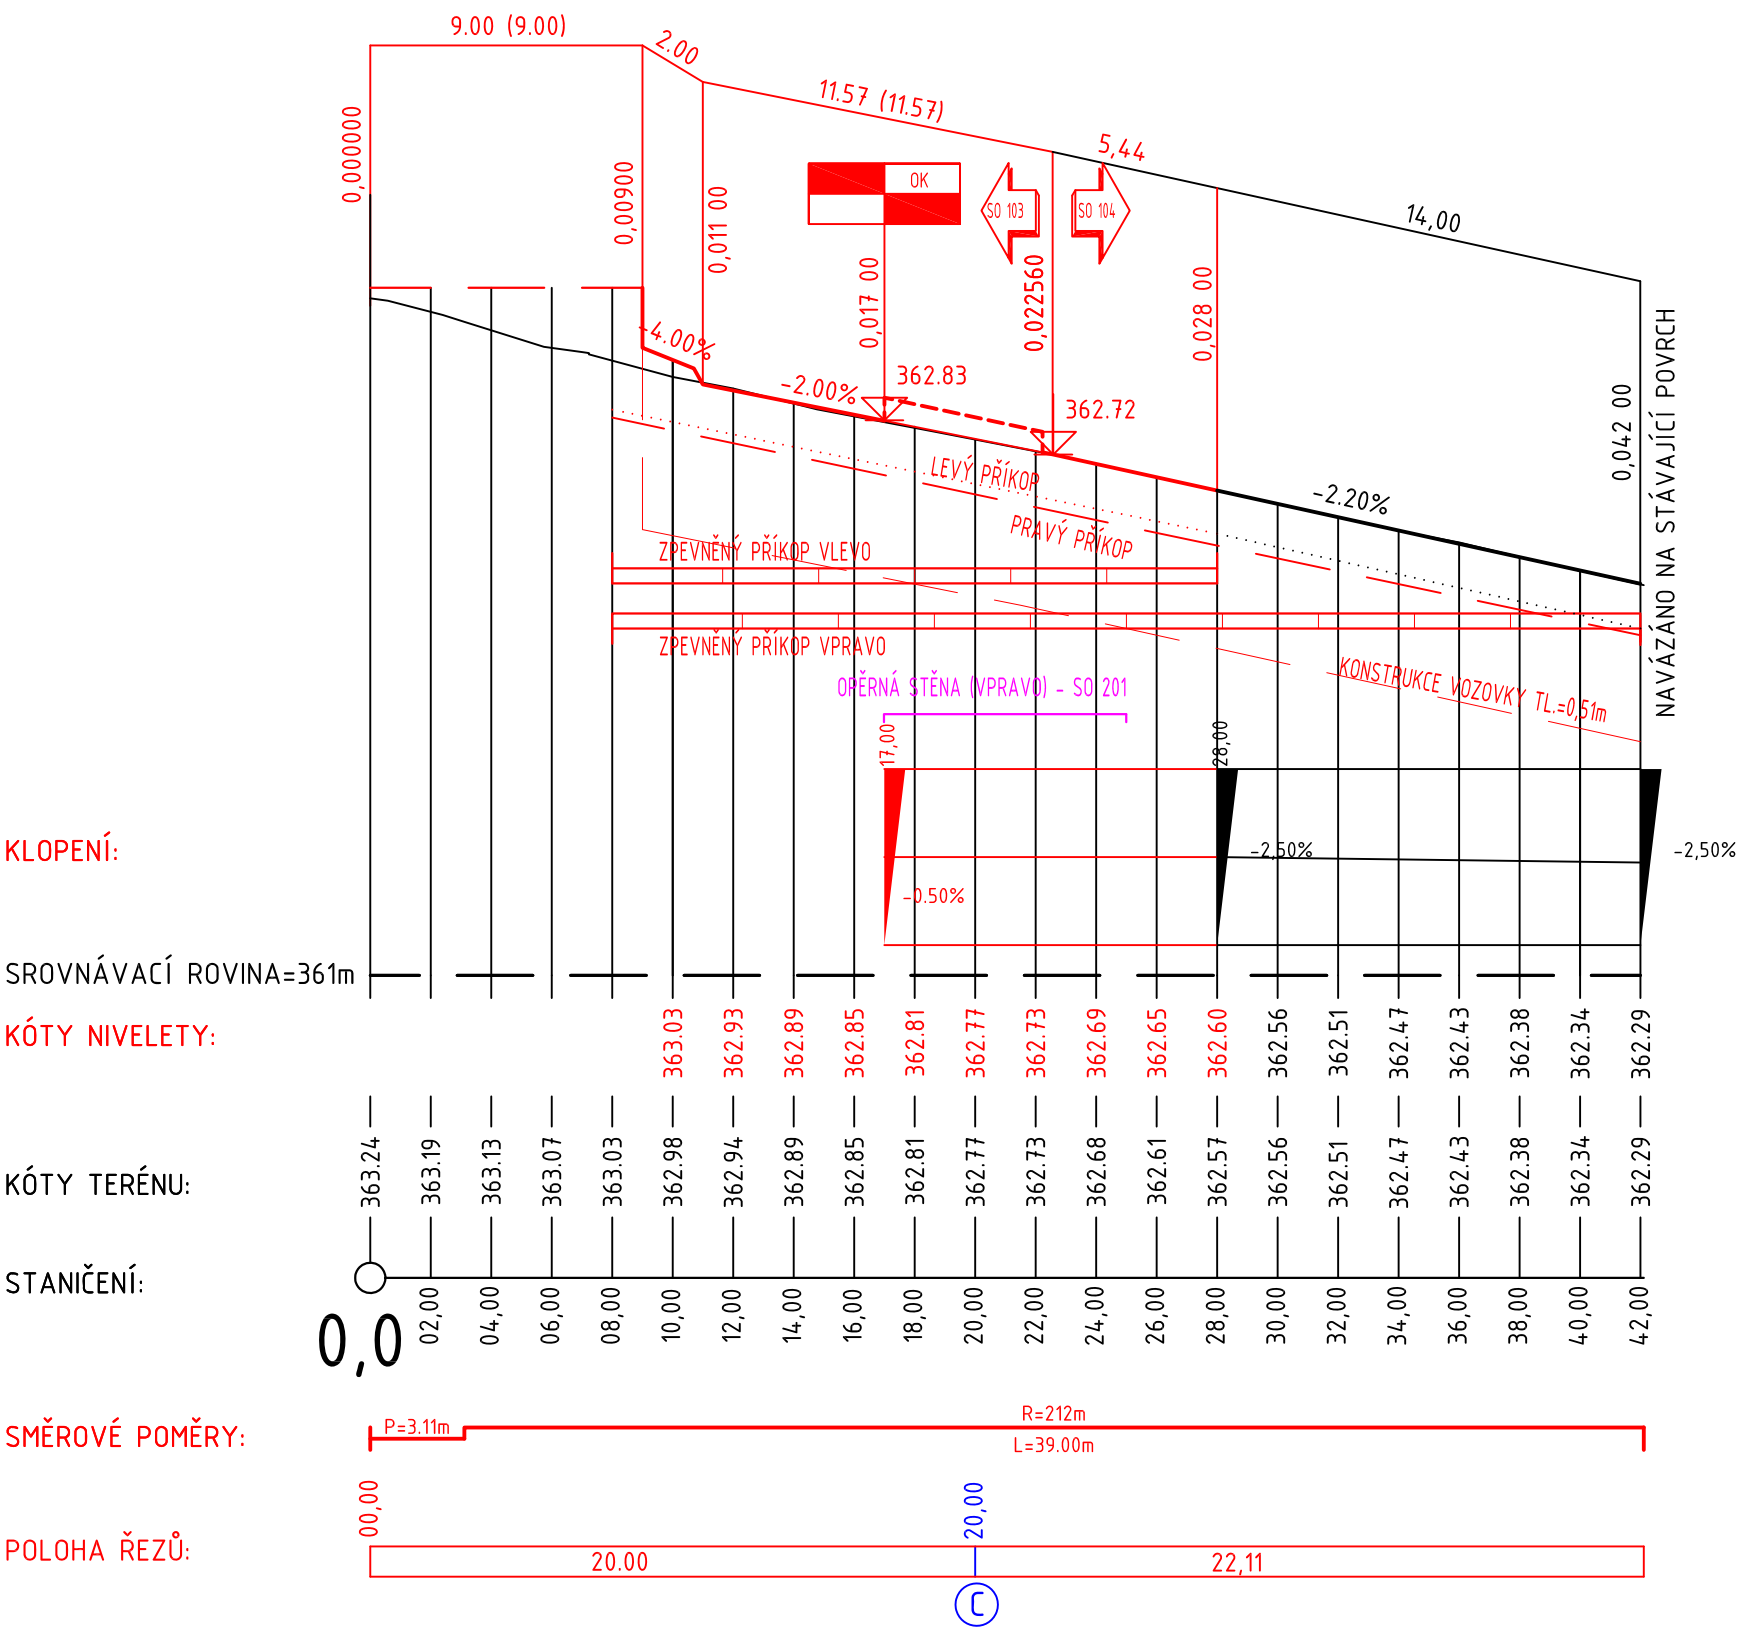



Podélný profil: R3_OSA M 1:250/25
Rozsah: km 0,00000 - km 0,420 00

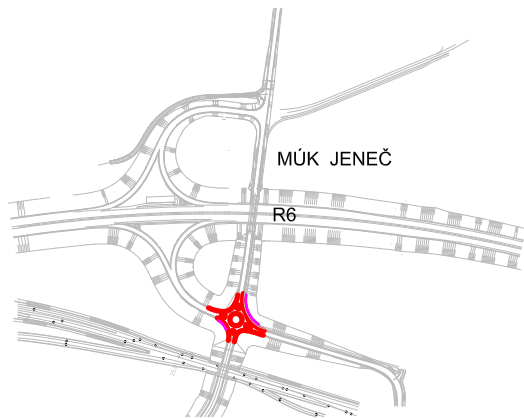

<div>Investor: PANATTONI CZECH REPUBLIC DEVELOPMENT s.r.o NA PŘÍKOPĚ 859/22 110 00 Praha 1</div> <div>tel.: + 420 225 341 336</div> <div>e-mail: czinfo@panattoni.com</div>		<div>Schema</div> <div></div>			
<div>Generální projektant: EUROPEAN TRANSPORTATION CONSULTANCY s.r.o. Anny Letenské 24/7 120 00 Praha 2</div> <div>tel.: 224 211 708</div> <div>e-mail: etc@etc-transport.com</div> <div></div>					
<div>Projektant částí PD:</div> <div>tel.:</div> <div>e-mail:</div>					
Obec:	JENEČ, DOBROVÍZ	HIP:	Ing. John Henley	Číslo zak.:	14PP133
Místo stavby:	k.ú. Jeneč, k.ú. Dobrovíz	Odpovědný projektant:	Ing. Milošlav Maxa	Formát:	A3
Stupeň:	PDPS	Vypracoval:	Ing. Karel Smejkal	Datum:	01/2015
			Ing. Jiří Souček	Měřítko:	1:250
Název stavby:	ÚPRAVA SJEZDU MÚK JENEČ				Číslo paré:
Stavební objekt	SO 104 - ÚPRAV SJEZDU R6 - 2 (JIH)				
Část dokumentace	C1 - OBJEKTY POZEMNÍCH KOMUNIKACÍ				
Název dokumentu:	PODÉLNÝ PROFIL KOMUNIKACE			číslo výkresu	revize
				C.1.2.2	00