KOORDINAČNÍ SITUACE

MĚŘ. 1:250

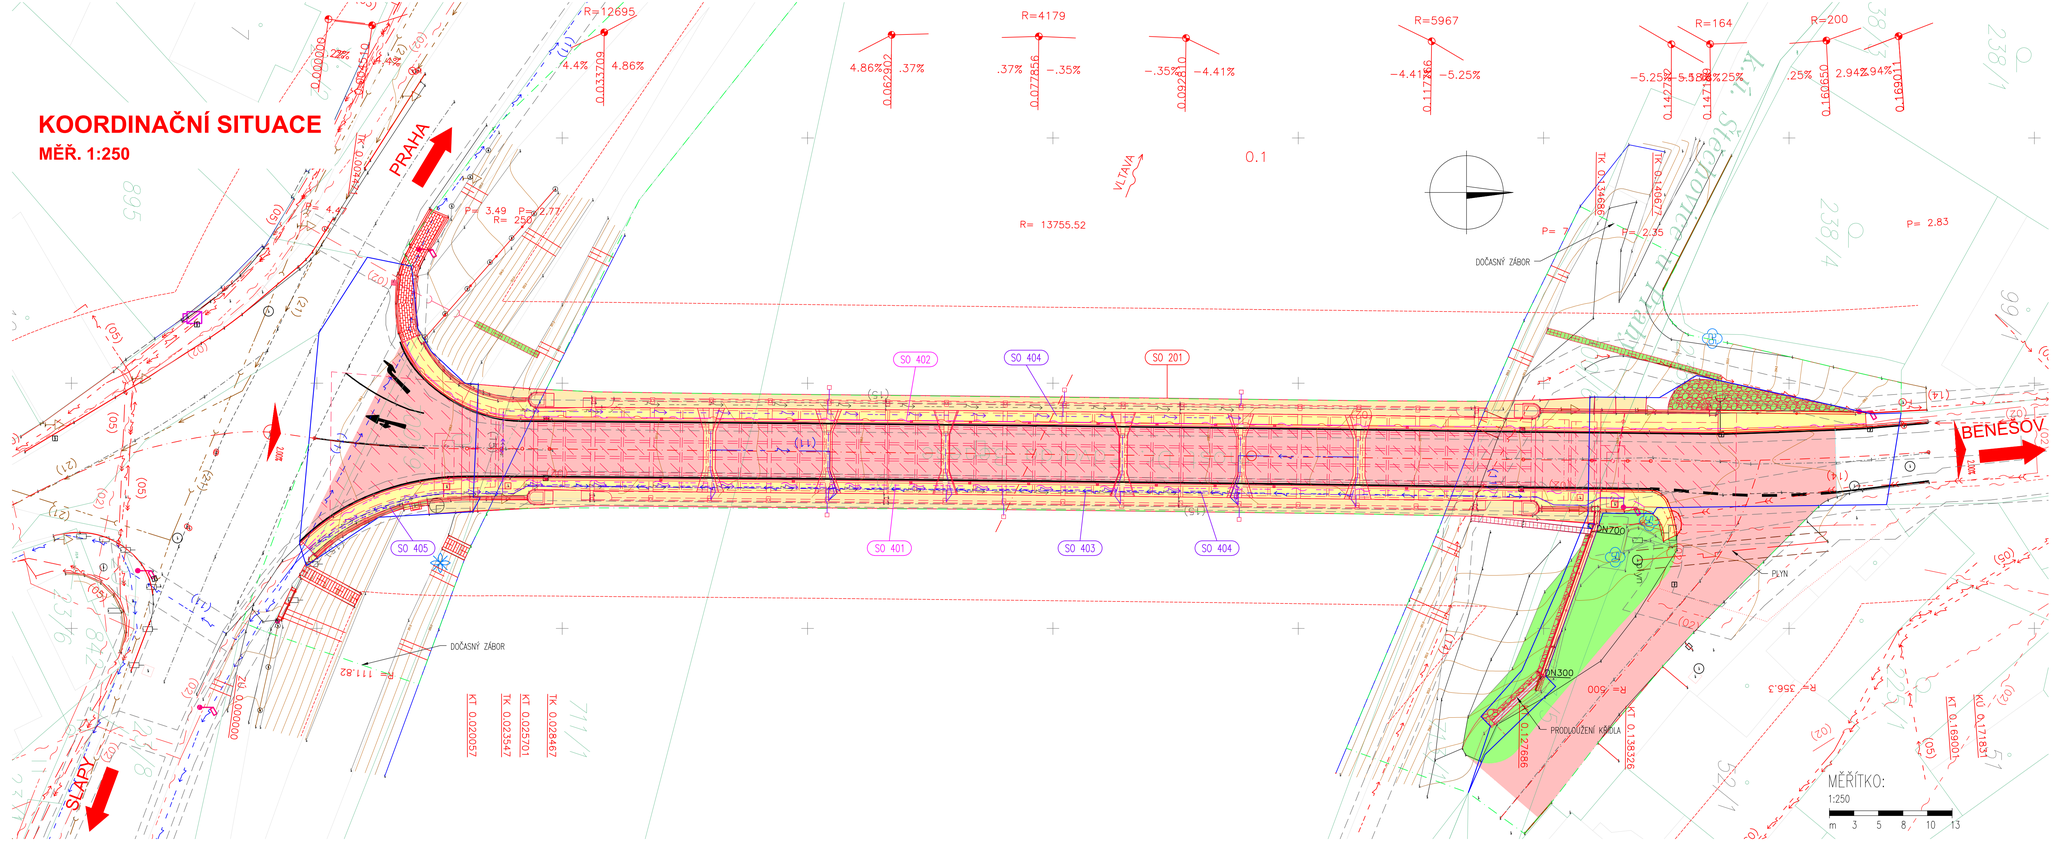

LEGENDA PÁSEM:

- TRVALÝ ZÁBOR
- DOČASNÝ ZÁBOR DO 1 ROKU
- OCHRANNÉ PÁSMO SILNICE
- OCHRANNÉ PÁSMO PLYN
- OCHRANNÉ PÁSMO IS
- KATASTRÁLNÍ MAPA

LEGENDA INŽENÝRSKÝCH SÍTÍ

- KANALIZACE
- PLYNOVOD VTL
- PLYNOVOD STL
- PLYNOVOD NTL
- VODOVOD
- SDĚLOVACÍ
- VEŘEJNÉ OSVĚTLENÍ
- EL. VEDENÍ VVN
- EL. VEDENÍ VN
- EL. VEDENÍ NN
- MELIORACE

SEZNAM OBJEKTŮ:

100 OBJEKTY POZEMNÍCH KOMUNIKACÍ

SO 180 DOPRAVNĚ INŽENÝRSKÁ OPATŘENÍ

200 OBJEKTY MOSTŮ A ZDÍ

SO 201 MOST EV.Č. 106 – 001 ŠTĚCHOVICE

400 ELEKTRO A SDĚLOVACÍ OBJEKTY

SO 401 VEDENÍ ČETIN – METALICKÝ KABEL
SO 402 VEDENÍ ČETIN – OPTICKÝ KABEL
SO 403 VEDENÍ NN – VEŘEJNÉ OSVĚTLENÍ NA MOSTĚ
SO 404 VEDENÍ NN – OSVĚTLENÍ PLAVEBNÍCH ZNAKŮ
SO 405 VEDENÍ NN – HODINY

- ASFALTOVÁ VOZOVKA / CELÁ KONSTRUKCE
- NOVÉ KONSTRUKCE
- SANACE A OPRAVY KONSTRUKCÍ
- OPRAVA CHODNÍKŮ
- BOURÁNÍ KONSTRUKCÍ
- TERÉNNÍ ÚPRAVA / ODLOŽENÍ

POZNÁMKA:

I. ZÁKRESY INŽENÝRSKÝCH SÍTÍ JSOU PROVEDENY DLE PODKLADŮ PŘÍSLUŠNÝCH SPRÁVCŮ. PŘED ZAHÁJENÍM STAVEBNÍCH PRACÍ JE NUTNÉ JEJICH OVĚŘENÍ A VYTÝČENÍ V CELÉM ZÁJMOVÉM ÚZEMÍ STAVBY.

II. OCHRANNÁ A BEZPEČNOSTNÍ PÁSMA:

SILNIČNÍ OCHRANNÁ PÁSMA JSOU DLE ZÁKONA Č. 13/1997 SB. §30 NÁSLEDUJÍCÍ:

RYCHLOSTNÍ SILNICE A DÁLNICE	100 M(OD OSY PŘILEHLÉHO JÍZDNÍHO PÁSU)
SILNICE I. TŘ. A MÍSTNÍ KOMUNIKACE I. TŘ	50 M(OD OSY PŘILEHLÉHO JÍZDNÍHO PÁSU)
SILNICE II. TŘ. A III. TŘ A MÍSTNÍ KOMUNIKACE II.TŘ	15 M (OD OSY PŘILEHLÉHO JÍZDNÍHO PÁSU)

OCHRANNÁ PÁSMA DRÁHY JSOU URČENA ZÁKONEM Č. 266/1994 SB., O DRAHÁCH V § 8 NÁSLEDUJÍCÍ:

DRÁHA CELOSTÁTNÍ A DRÁHA REGIONÁLNÍ	60 M (OD OSY KRAJNÍ KOLEJE, NEJMÉNĚ VŠAK VE VZDÁLENOSTI 30 M OD HRANIC OBVODU DRÁHY)

OCHRANNÁ PÁSMA STÁVAJÍCÍCH VEDENÍ JSOU DLE ZÁKONA Č. 458/2000 SB. §46 NÁSLEDUJÍCÍ:

ELEKTRO NADZEMNÍ VEDENÍ	
NAPĚTÍ DO 1 KV	1 M (OD KRAJNÍHO VODIČE)
NAPĚTÍ NAD 1 KV DO 35 KV VČETNĚ	7 M (OD KRAJNÍHO VODIČE)
NAPĚTÍ NAD 35 KV DO 110 KV VČETNĚ	12 M (OD KRAJNÍHO VODIČE)
NAPĚTÍ NAD 110 KV DO 220 KV VČETNĚ	15 M (OD KRAJNÍHO VODIČE)
NAPĚTÍ NAD 220 KV DO 400 KV VČETNĚ	20 M (OD KRAJNÍHO VODIČE)
	25 m(OD KRAJNÍHO VODIČE DLE ZÁKONA 79/1957 Sb.)
NAPĚTÍ NAD 400 KV	30 M (OD KRAJNÍHO VODIČE)
ELEKTRO PODZEMNÍ VEDENÍ	
SDĚLOVACÍ KABELOVÁ VEDENÍ MÍSTNÍ A DÁLKOVÁ	1,5 M(OD KRAJNÍHO KABELU)
SILNOPROUDÁ VEDENÍ DO 110 KV VČETNĚ	1 M (PO OBOU STRANÁCH KRAJNÍHO KABELU)
SILNOPROUDÁ VEDENÍ NAD 110 KV VČETNĚ	3 M (PO OBOU STRANÁCH KRAJNÍHO KABELU)

OCHRANNÁ PÁSMA VODOVODNÍCH ŘADŮ A KANALIZAČNÍCH STOK JSOU DLE ZÁKONA Č. 274/2001 SB. §23 NÁSLEDUJÍCÍ:

VODOVODNÍ POTRUBÍ DO DN 500 VČETNĚ	1,5 M	(OD OKRAJE POTRUBÍ)
VODOVODNÍ POTRUBÍ NAD DN 500	2,5 M	(OD OKRAJE POTRUBÍ)
KANALIZACE DO DN 500 VČETNĚ	1,5 M	(OD OKRAJE STOKY)
KANALIZACE NAD DN 500	2,5 M	(OD OKRAJE STOKY)

OCHRANNÁ PÁSMA ZAŘÍZENÍ, KTERÉ SLOUŽÍ PRO VÝROBU, DISTRIBUCI A USKLADŇOVÁNÍ PLYNU JSOU PODLE § 68, ODST. 3, ZÁKONA Č. 458/2000 SB NÁSLEDUJÍCÍ:

A) U NTL A STL PLYNOVODŮ A PŘÍPOJEK JIMIŽ SE ROZVÁDÍ PLYN V ZASTAVĚNÉM ÚZEMÍ OBCE

	1 M	(NA OBĚ STRANY OD PŮDORYSU)
B) U OSTATNÍCH PLYNOVODŮ PŘÍPOJEK	4 M	(NA OBĚ STRANY OD PŮDORYSU)
C) U TECHNOLOGICKÝCH OBJEKTŮ	4 M	(NA VŠECHNY STRANY OD PŮDORYSU)

BEZPEČNOSTNÍ PÁSMA PLYNÁRENSKÝCH ZAŘÍZENÍ JSOU DLE § 69 ZÁKONA Č. 458/2000 SB. NÁSLEDUJÍCÍ:

U REGULAČNÍCH STANIC VYSOKOTLAKÝCH		10 M
U REGULAČNÍCH STANIC VELMI VYSOKOTLAKÝCH		20 M
VYSOKOTLAKÉ PLYNOVOD	DO DN 100	15 M
	DO DN 250	20 M
	NAD DN 250	40 M
VELMI VYSOKOTLAKÉ PLYNOVODY	DO DN 300	100 M
	DO DN 500	150 M
	NAD DN 500	200 M

„Podkladová data © ČÚZK"

ČÁST C.3

Objednatel stavby:

Krajská správa a údržba silnic Středočeského kraje, p.o.
Se sídlem Zborovská 11
150 21, Praha 5 IČ: 000 66 001

Souřadnicový systém S–JTSK, Výškový systém Bpv

Zhotovitel PD: TUBES spol. s r. o., Nad Zátiším 345/12, 142 00 Praha 4, IČ: 25062255, www.tubes.cz, tel.: +420 226 066 233, E-mail: tubes@tubes.cz

Navrhl/vypracoval: Ing. Aleš MEISTER	Zodpovědný projektant: Ing. Aleš MEISTER	Zástupce zodpovědného projektanta: Ing. Miroslav ŠEDIVÝ
podpis:	podpis:	podpis:
Technická kontrola: Ing. Tomáš LANDA	Hlavní inženýr projektu: Ing. Aleš MEISTER	Zástupce hlavního inženýra projektu: Ing. Filip ŘEHOŘ, Ph.D.
podpis:	podpis:	podpis:

TUBES spol. s r. o.
Nad Zátiším 345/12
142 00 Praha 4

Kraj:	STŘEDOČESKÝ	Číslo zakázky:	TU–19126–09
Místo stavby:	Městys Štěchovice, Hlavní 3, 252 07 Štěchovice (okr. Praha–západ)	Číslo akce:	19–126
Objednatel:	KRAJSKÁ SPRÁVA A ÚDRŽBA SILNIC STŘEDOČESKÉHO KRAJE, p.o.	Datum:	12/2021
Název stavby:	II/106, most ev. č. 106-001 Štěchovice - PD	Formát:	8xA4
		Měřítko:	1:250
Část:	SITUAČNÍ VÝKRESY	Stupeň:	PDPS
		Souprava:	
Příloha:	KOORDINAČNÍ SITUACE	Číslo přílohy:	3