



POHLED Z JIHU

M 1:50

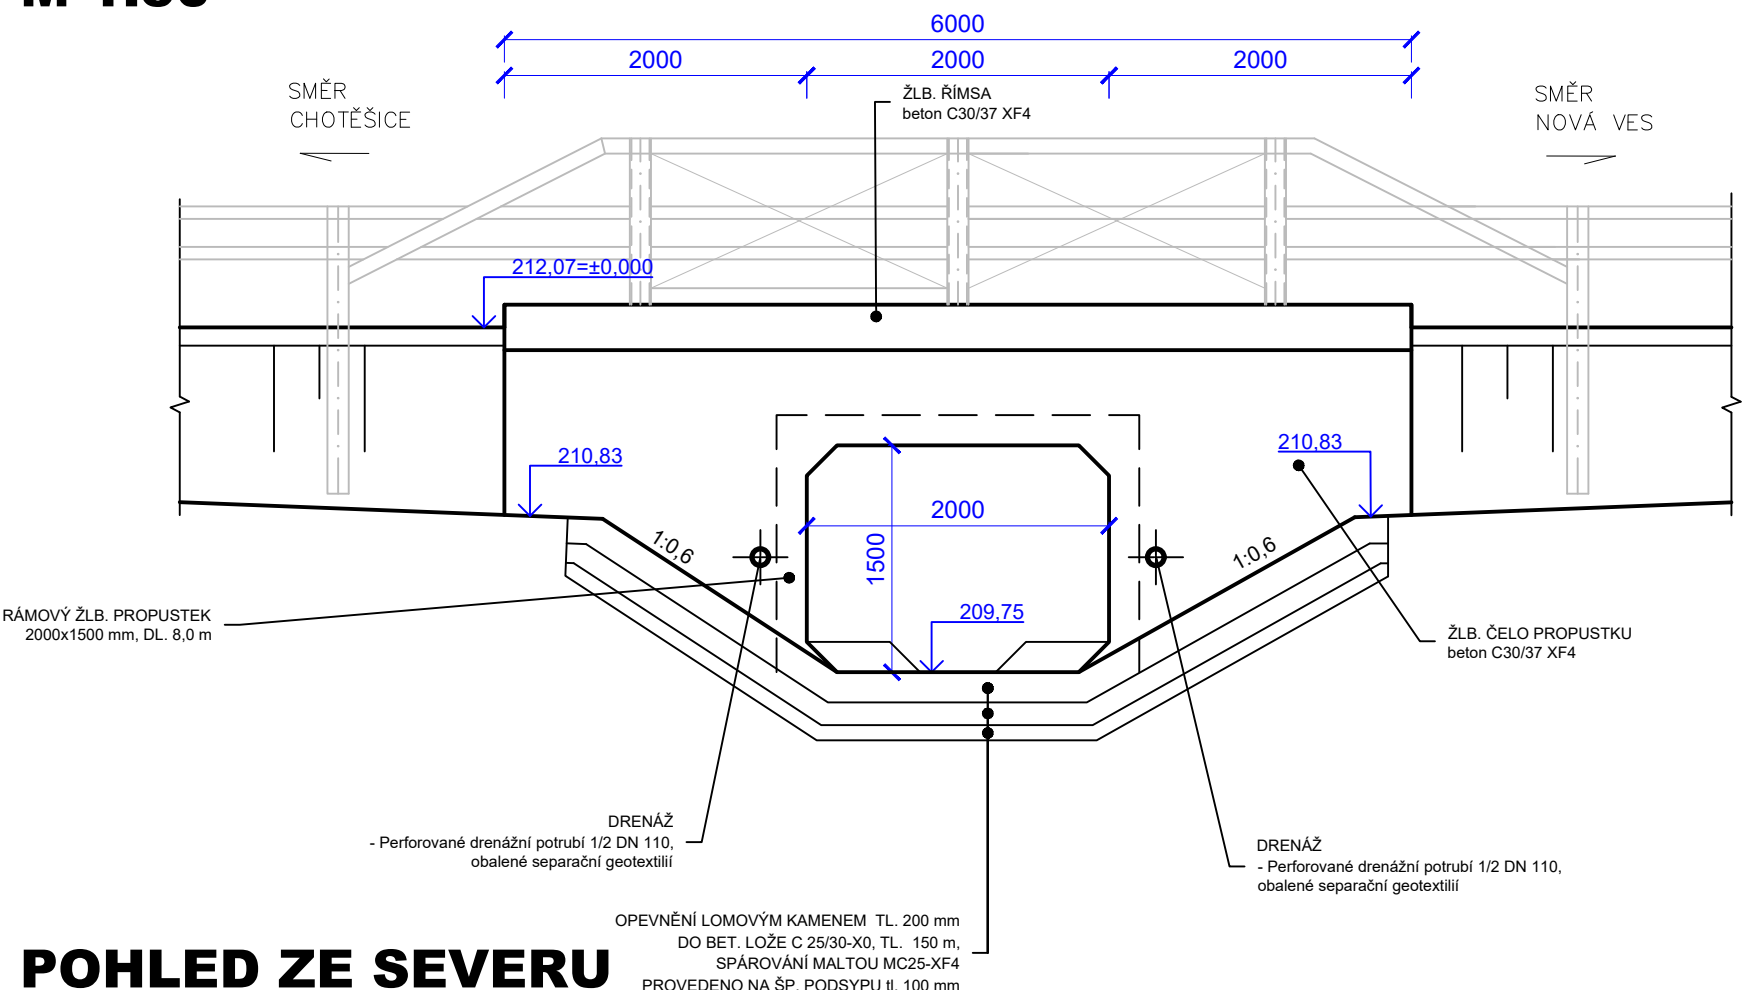

POHLED ZE SEVERU

M 1:50

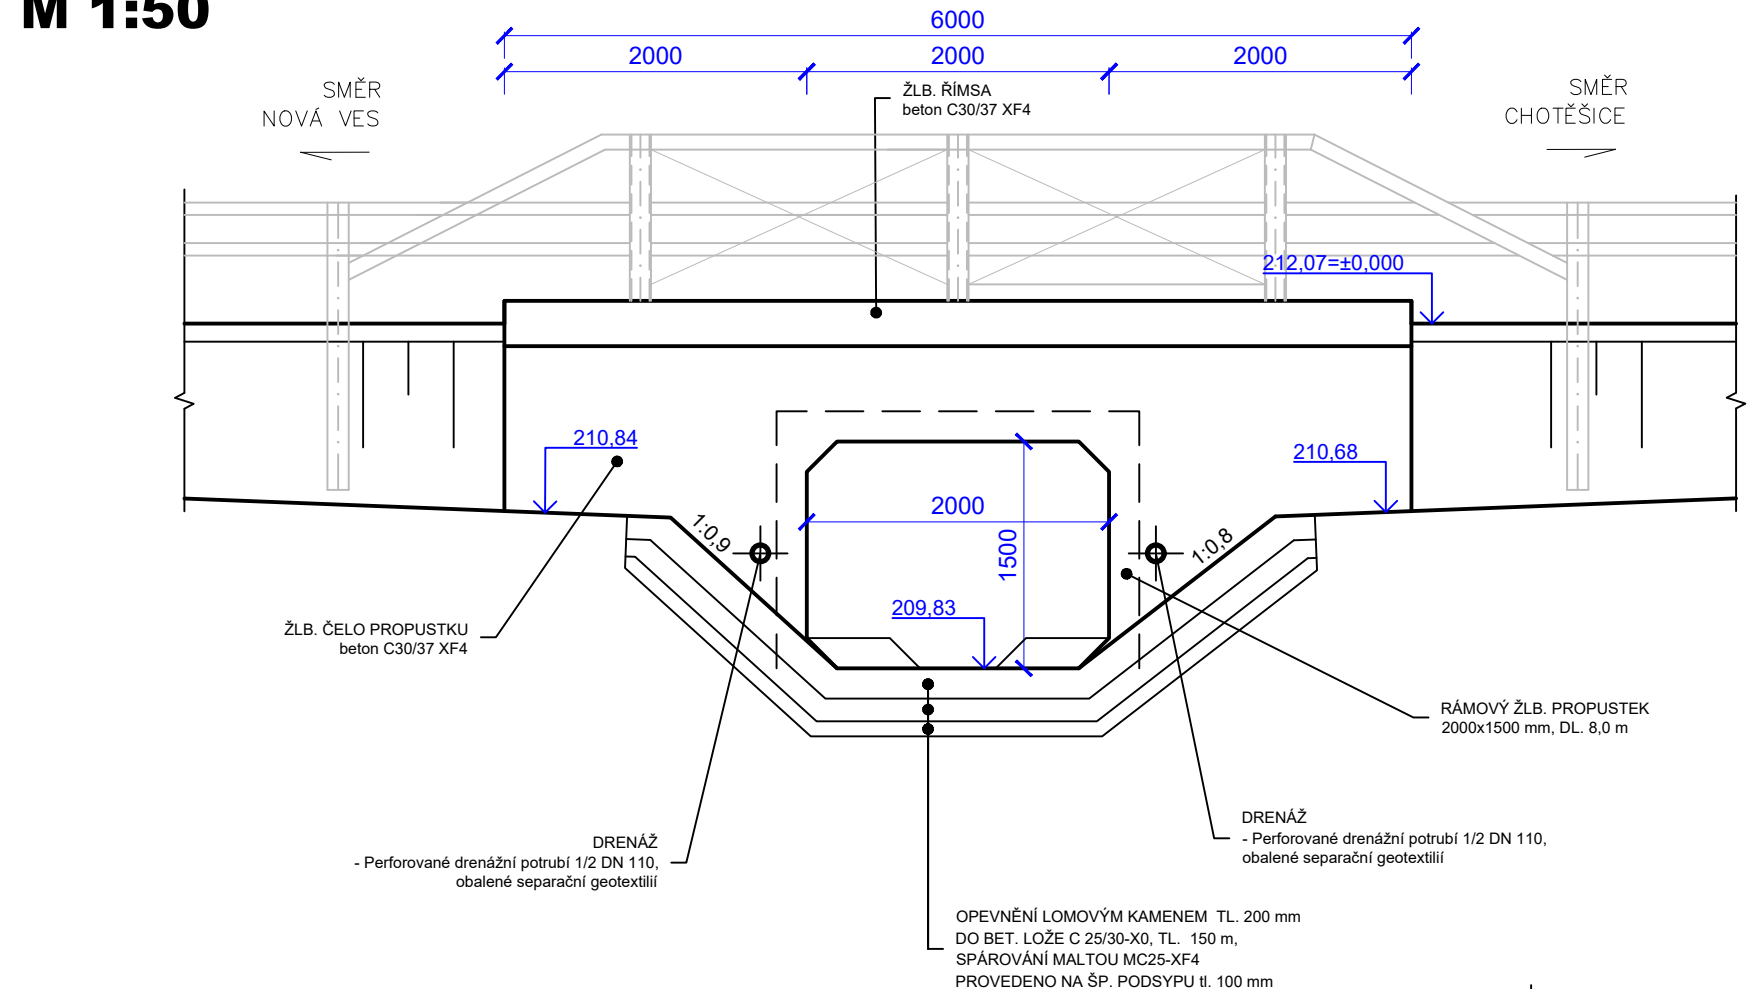

Projektant:	ALEŠ JAMBOR	Autorizovaný projektant:	ING. STANISLAV OSTRUŠKA	<div><div><div></div><div>AJ - projekty</div><div>Aleš Jambor</div></div><div>PROJEKČNÍ A INŽENÝRSKÁ ČINNOST Havelcova 70, 280 02 Kolín III email: ales.jambor@seznam.cz tel.: +420 774 549 441 IČ: 74429884 DIČ: CZ8203210796</div></div>	
Objednatel:	KRAJSKÁ SPRÁVA A ÚDRŽBA SILNIC, PŘÍSP. ORG. ZBOROVSKÁ 11, 150 21 PRAHA 5-SMÍCHOV				
OÚ/MÚ:	CHOTĚŠICE / PODĚBRADY	Formát:	A3		
Datum:	BŘEZEN 2023	Čís. zakázky:	202257		
Akce:	III/32827 Chotěšice - propustek			Stupeň: PDPS	Souprava:
Objekt:	SO 202 - OPRAVA PROPUSTKU			Měřitko: 1:50	
Příloha:	POHLEDY			Příloha č.: D.1.2.5	