






INVESTOR		RAŽÍTKO, PODPIS
	Krajská správa a údržba silnic Středočeského kraje, p.o. Zborovská 11, 150 21 Praha 5	

## DOKLADY

SOUŘADNICOVÝ SYSTÉM: JTSK  
VÝŠKOVÝ SYSTÉM: BPV


VEDOUcí PROJEKTANT	ING. RADEK PACHL		projekční a inženýrská kancelář  Dopravoprojekt Brno group, spol. s r.o. Kounicova 271/13, 602 00 Brno ☎ 541218956,7	
ZODPOVĚDNÝ PROJEKTANT	ING. RADEK PACHL			
VYPRACOVAL	ING. RADEK PACHL			
KONTROLOVAL	ING. RADEK MENŠÍK			
KRAJ	KRAJ STŘEDOČESKÝ		DATUM	02/2023
STAVEBNÍ ÚŘAD	PŘÍBRAM		FORMÁT	A4
AKCE : Přestavba propustku na silnici III/11818, km 9,984-PD			MĚŘÍTKO	-
			ÚČEL	DUSP
			Č. ZAKÁZKY	2022-56
			ARCHIVNÍ Č.	
PŘÍLOHA:	ZAMĚŘENÍ		Č. SOUPRAVY	Č. PŘÍLOHY <b>02.</b>

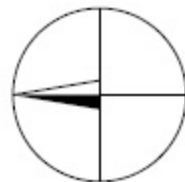

# LEGENDA

- |  |                      |  |                 |
|--|----------------------|--|-----------------|
|  | SMĚR VODNÍHO TOKU    |  | ZAHRADA         |
|  | PLOT DRÁTĚNÝ, KOVOVÝ |  | LOUKA           |
|  | OPĚRNÁ ZED           |  | LES             |
|  | ZÁBRADLÍ             |  | STROM           |
|  | VJEZD                |  | DOPRAVNÍ ZNAČKA |
|  |                      |  | STOŽÁR          |

774325 + 1090675

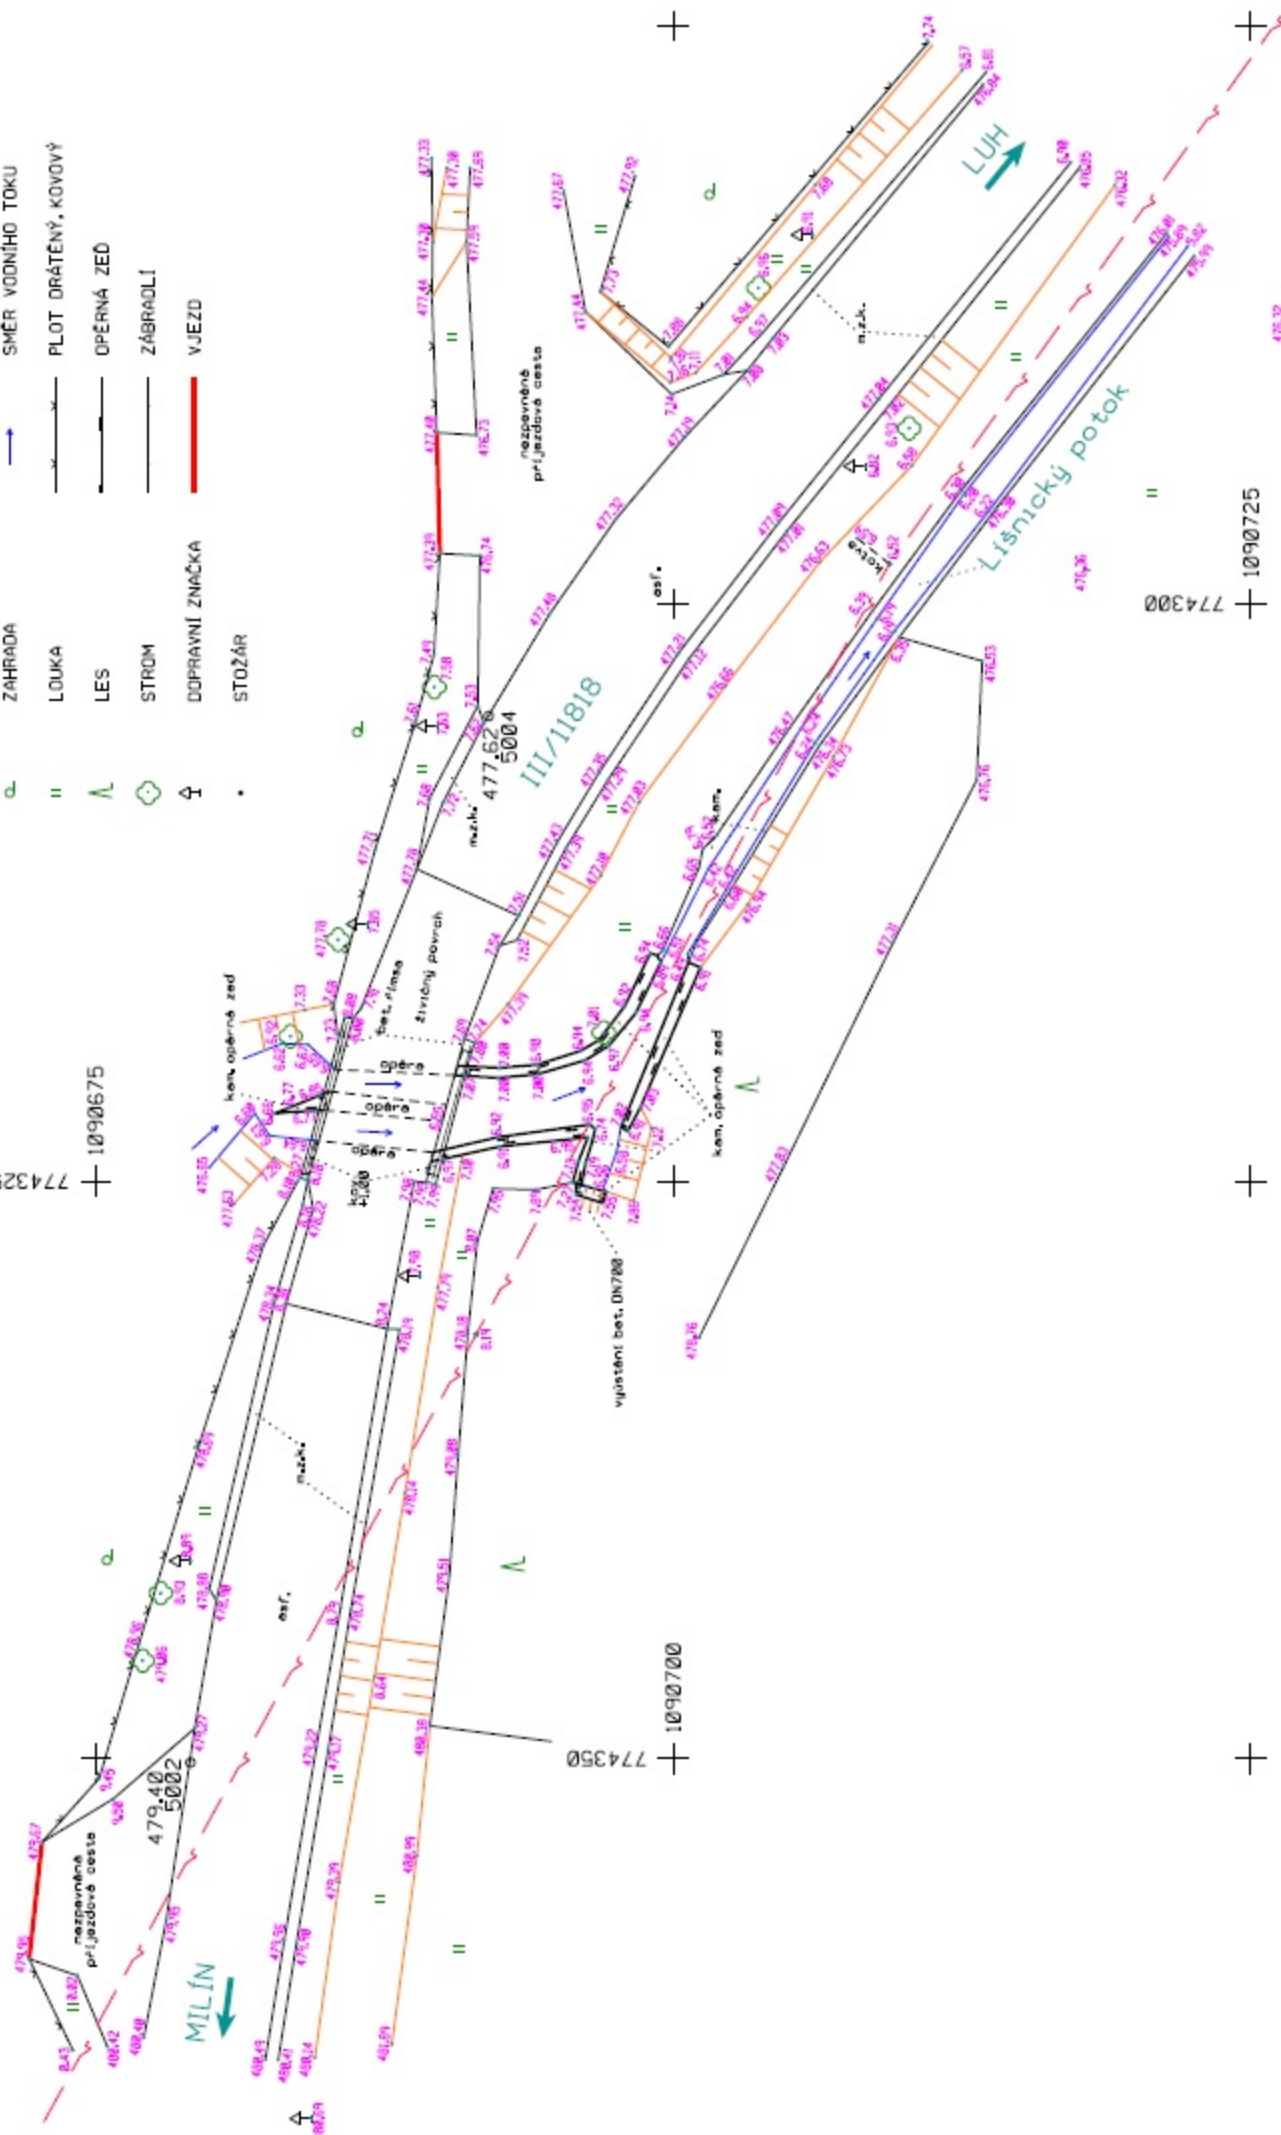

774350 + 1090700

+

+

774300 + 1090725

+