


PŘÍČNÝ ŘEZ - NOVÝ 1:50

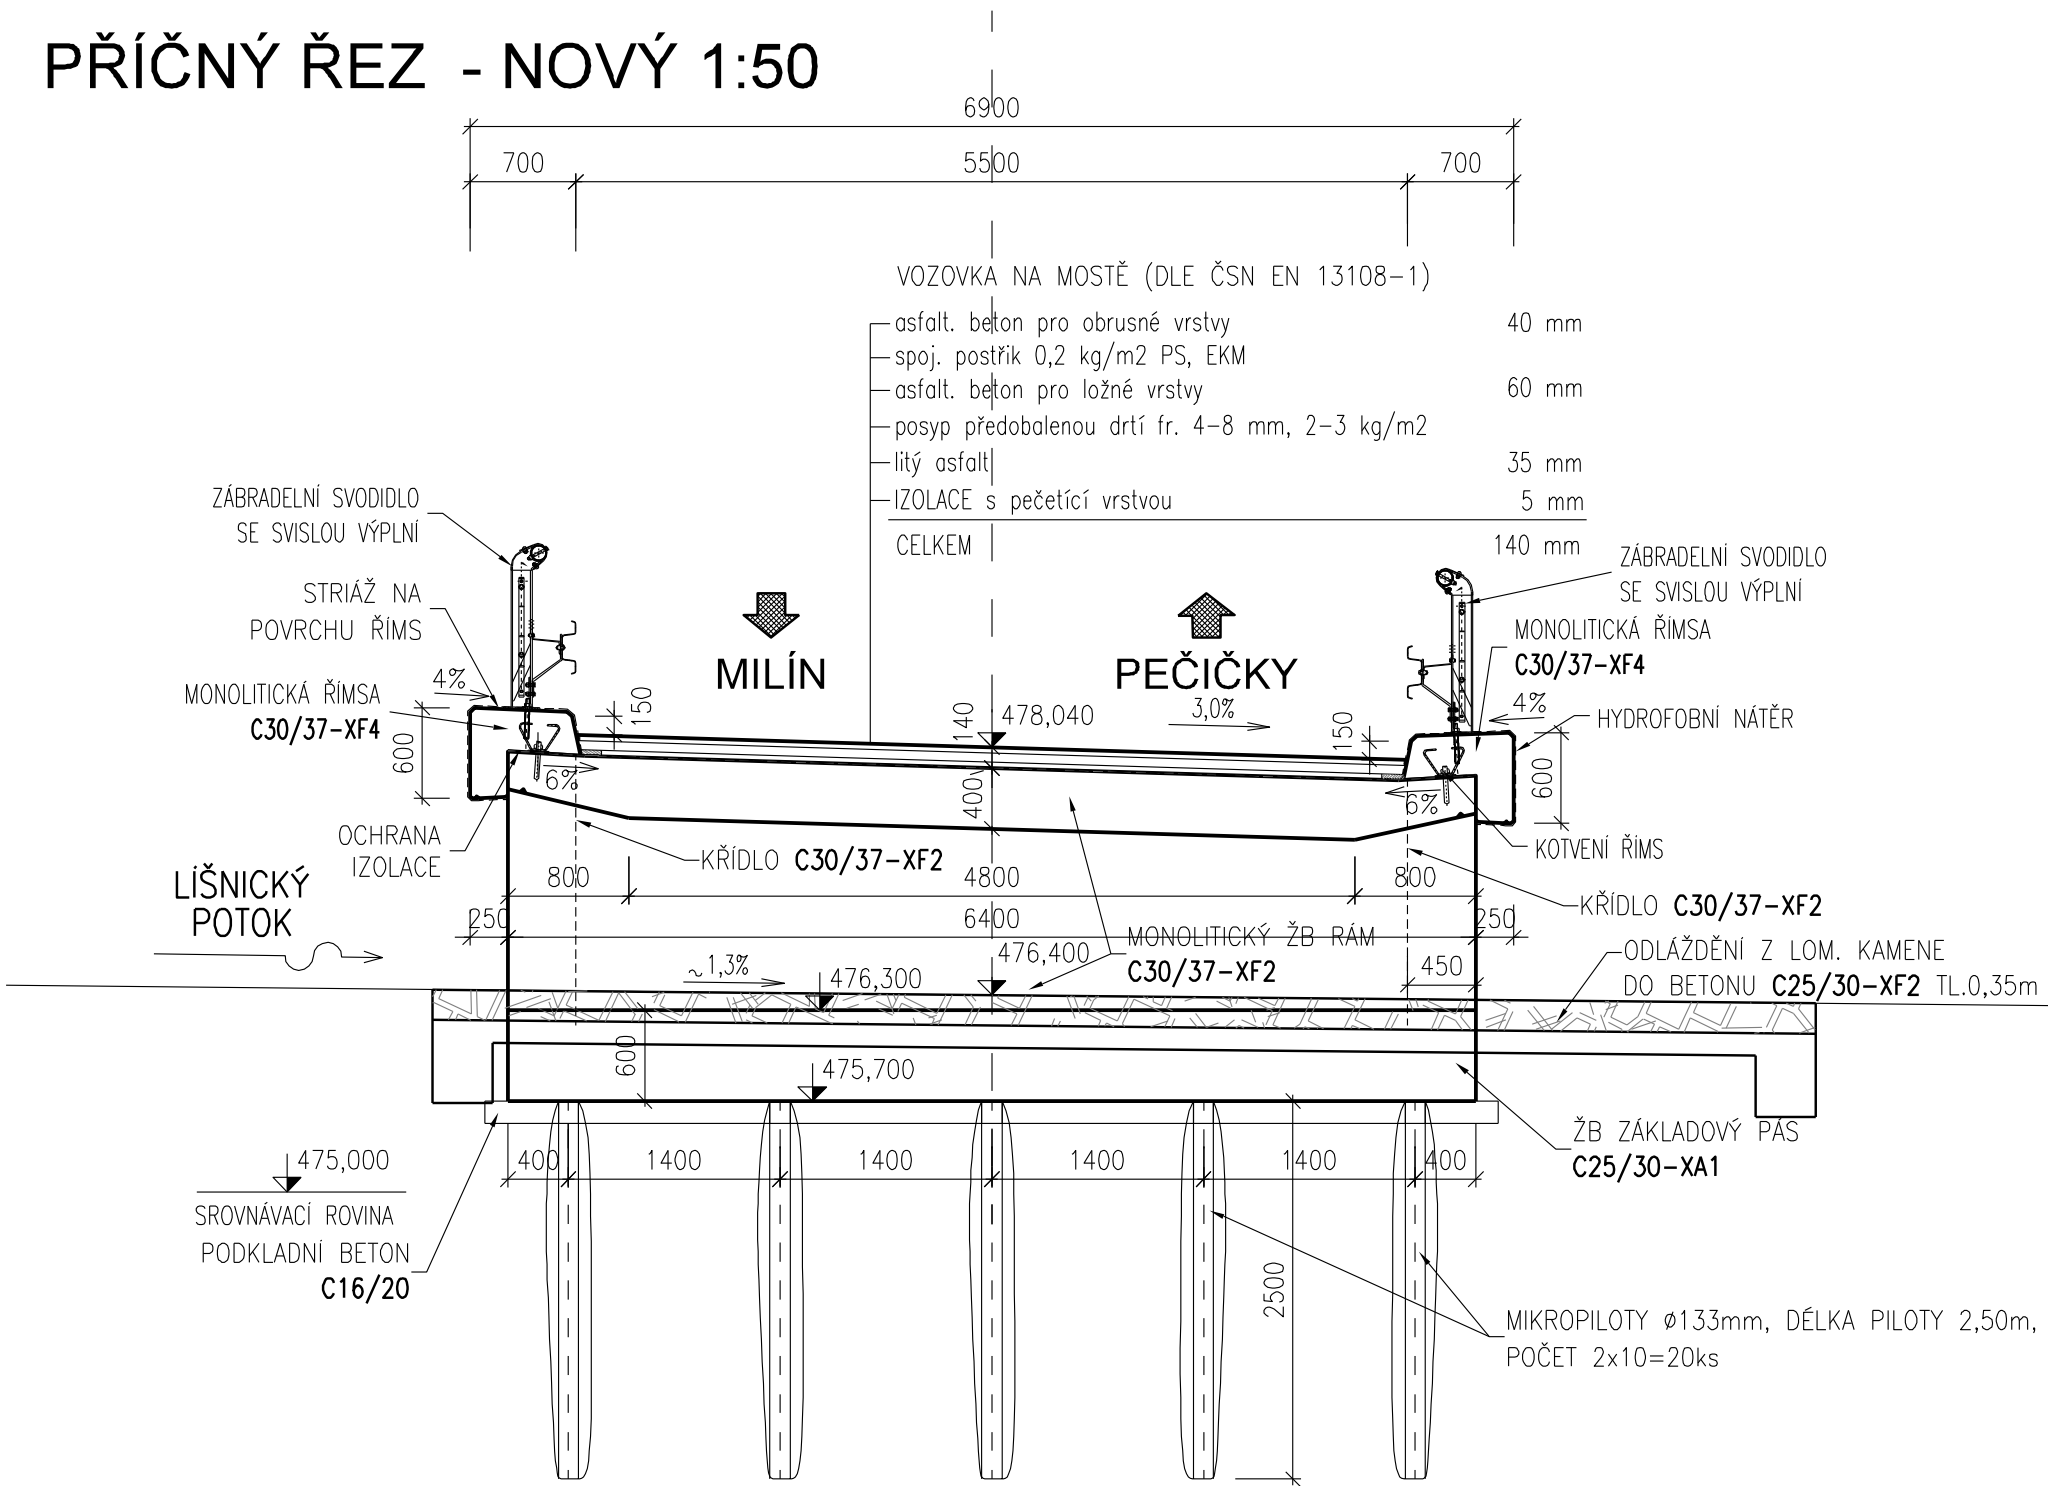

INVESTOR	Krajská správa a údržba silnic Středočeského kraje, p.o. Zborovská 11, 150 21 Praha 5	RAZÍTKO, PODPIS
----------	---	-----------------

D. DOKUMENTACE OBJEKTŮ  
201

VEDOUCÍ PROJEKTANT	ING. RADEK PACHL		SOUŘADNICOVÝ SYSTÉM: JTSK VÝŠKOVÝ SYSTÉM: BPV	
ZODPOVĚDNÝ PROJEKTANT	ING. RADEK PACHL		projekční a inženýrská kancelář <b>DOSING</b> Dopravoprojekt Brno group, spol. s r.o. Kounicova 271/13, 602 00 Brno ☎ 541218956,7	
VYPRACOVAL	ING. RADEK PACHL			
KONTROLOVAL	ING. RADEK MENŠÍK			
KRAJ	KRAJ STŘEDOČESKÝ	DATUM		02/2023
STAVEBNÍ ÚŘAD	PŘÍBRAM	FORMÁT		3xA4
AKCE : Přestavba propustku na silnici III/11818, km 9,984-PD OBJEKT : 201 - MOST			MĚŘÍTKO	1:50
			ÚČEL	DUSP
			Č. ZAKÁZKY	2022-56
			ARCHIVNÍ Č.	
PŘÍLOHA: PŘÍČNÝ ŘEZ - NOVÝ			Č. SOUPRAVY	Č. PŘÍLOHY 201.05