


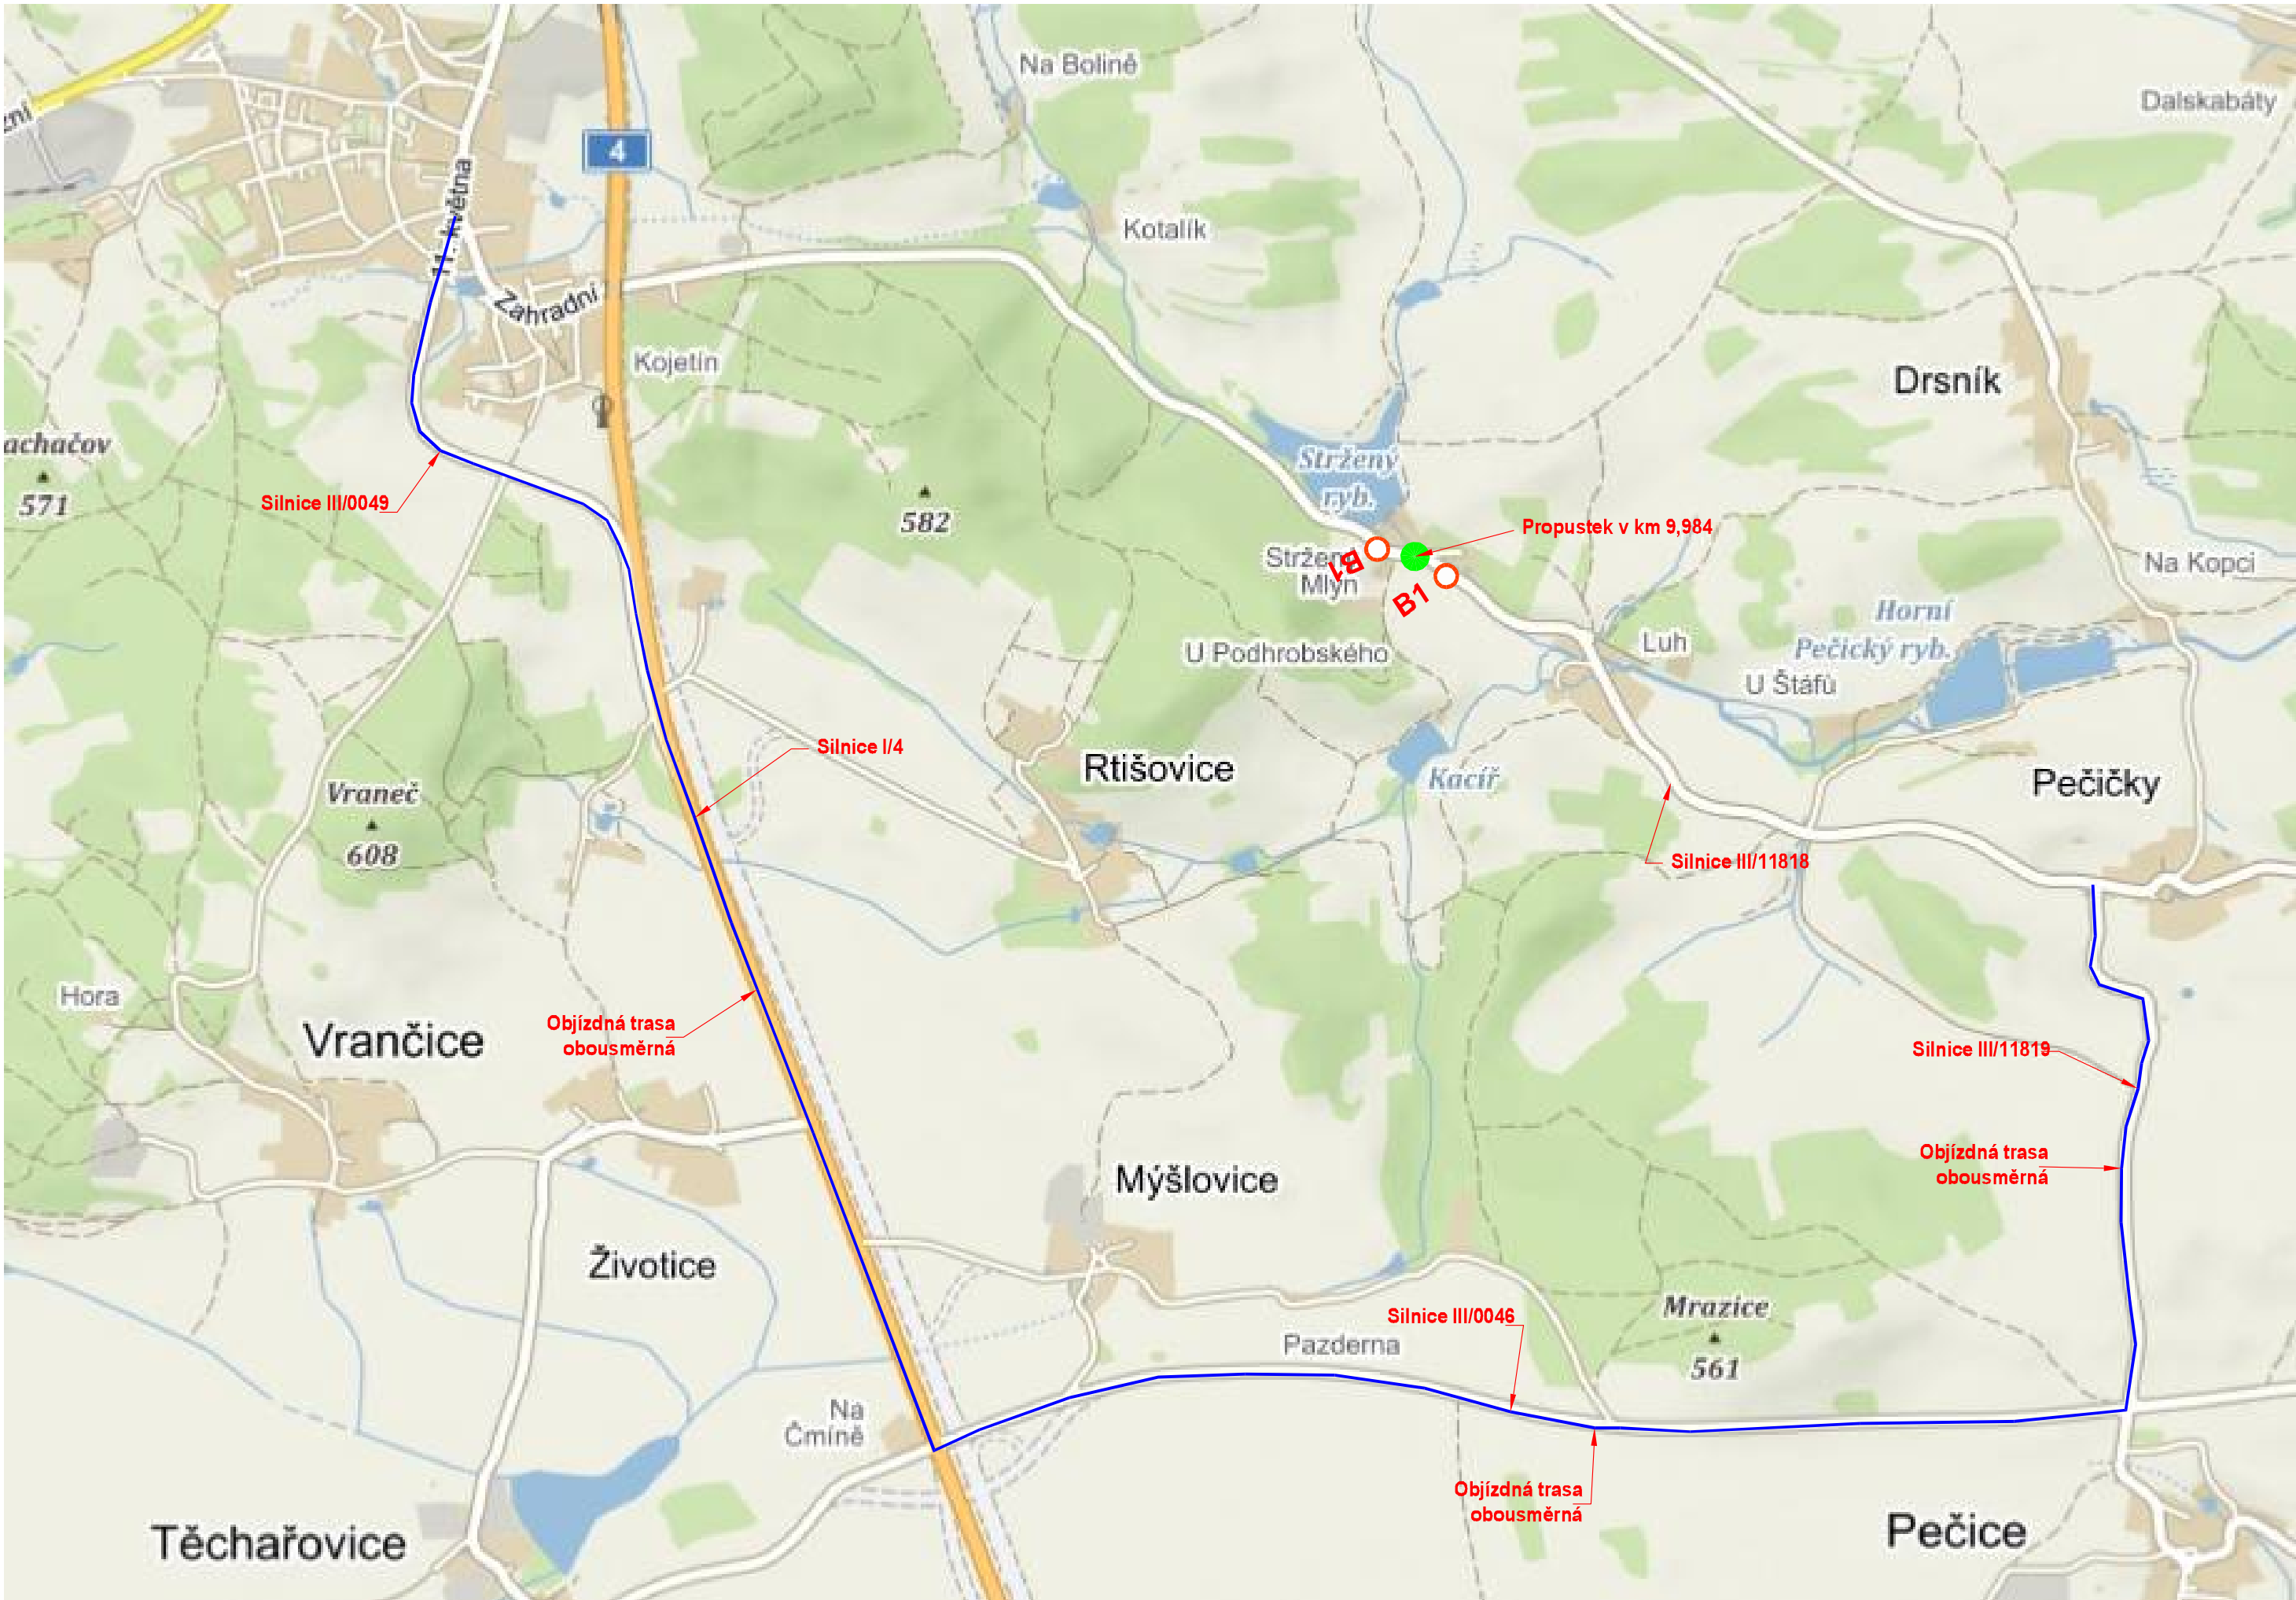


ORGANIZACE DOPRAVY



INVESTOR	Krajská správa a údržba silnic Středočeského kraje, p.o. Zborovská 11, 150 21 Praha 5	RAZÍTKO, PODPIS
		

SOUVISEJÍCÍ DOKUMENTACE

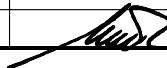SOUŘADNICOVÝ SYSTÉM: JTSK																					
VÝŠKOVÝ SYSTÉM: BPV																					
VEDOUČÍ PROJEKTANT	ING. RADEK PACHL		<div>projekční a inženýrská kancelář</div> <div>DOSING</div> <div>Dopravoprojekt Brno group, spol. s r.o.</div> <div>Kounicova 271/13, 602 00 Brno</div> <div>☎ 541218956,7</div>																		
ZODPOVĚDNÝ PROJEKTANT	ING. RADEK PACHL																				
VYPRACOVAL	ING. RADEK PACHL																				
KONTROLOVAL	ING. RADEK MENŠÍK																				
KRAJ	KRAJ STŘEDOČESKÝ		<table><tr><td>DATUM</td><td>02/2023</td></tr><tr><td>FORMÁT</td><td>3xA4</td></tr><tr><td>MĚŘÍTKO</td><td>-</td></tr><tr><td>ÚČEL</td><td>DUSP</td></tr><tr><td>Č. ZAKÁZKY</td><td>2022-56</td></tr><tr><td>ARCHIVNÍ Č.</td><td></td></tr><tr><td>Č. SOUPRAVY</td><td>Č. PŘÍLOHY</td></tr><tr><td></td><td>02</td></tr></table>			DATUM	02/2023	FORMÁT	3xA4	MĚŘÍTKO	-	ÚČEL	DUSP	Č. ZAKÁZKY	2022-56	ARCHIVNÍ Č.		Č. SOUPRAVY	Č. PŘÍLOHY		02
DATUM	02/2023																				
FORMÁT	3xA4																				
MĚŘÍTKO	-																				
ÚČEL	DUSP																				
Č. ZAKÁZKY	2022-56																				
ARCHIVNÍ Č.																					
Č. SOUPRAVY	Č. PŘÍLOHY																				
	02																				
STAVEBNÍ ÚŘAD	PŘÍBRAM																				
AKCE :			<table><tr><td>DATUM</td><td>02/2023</td></tr><tr><td>FORMÁT</td><td>3xA4</td></tr><tr><td>MĚŘÍTKO</td><td>-</td></tr><tr><td>ÚČEL</td><td>DUSP</td></tr><tr><td>Č. ZAKÁZKY</td><td>2022-56</td></tr><tr><td>ARCHIVNÍ Č.</td><td></td></tr><tr><td>Č. SOUPRAVY</td><td>Č. PŘÍLOHY</td></tr><tr><td></td><td>02</td></tr></table>			DATUM	02/2023	FORMÁT	3xA4	MĚŘÍTKO	-	ÚČEL	DUSP	Č. ZAKÁZKY	2022-56	ARCHIVNÍ Č.		Č. SOUPRAVY	Č. PŘÍLOHY		02
DATUM	02/2023																				
FORMÁT	3xA4																				
MĚŘÍTKO	-																				
ÚČEL	DUSP																				
Č. ZAKÁZKY	2022-56																				
ARCHIVNÍ Č.																					
Č. SOUPRAVY	Č. PŘÍLOHY																				
	02																				
Přestavba propustku na silnici III/11818, km 9,984-PD																					
OBJEKT :																					
201 - MOST																					
PŘÍLOHA:																					
ORGANIZACE DOPRAVY																					