
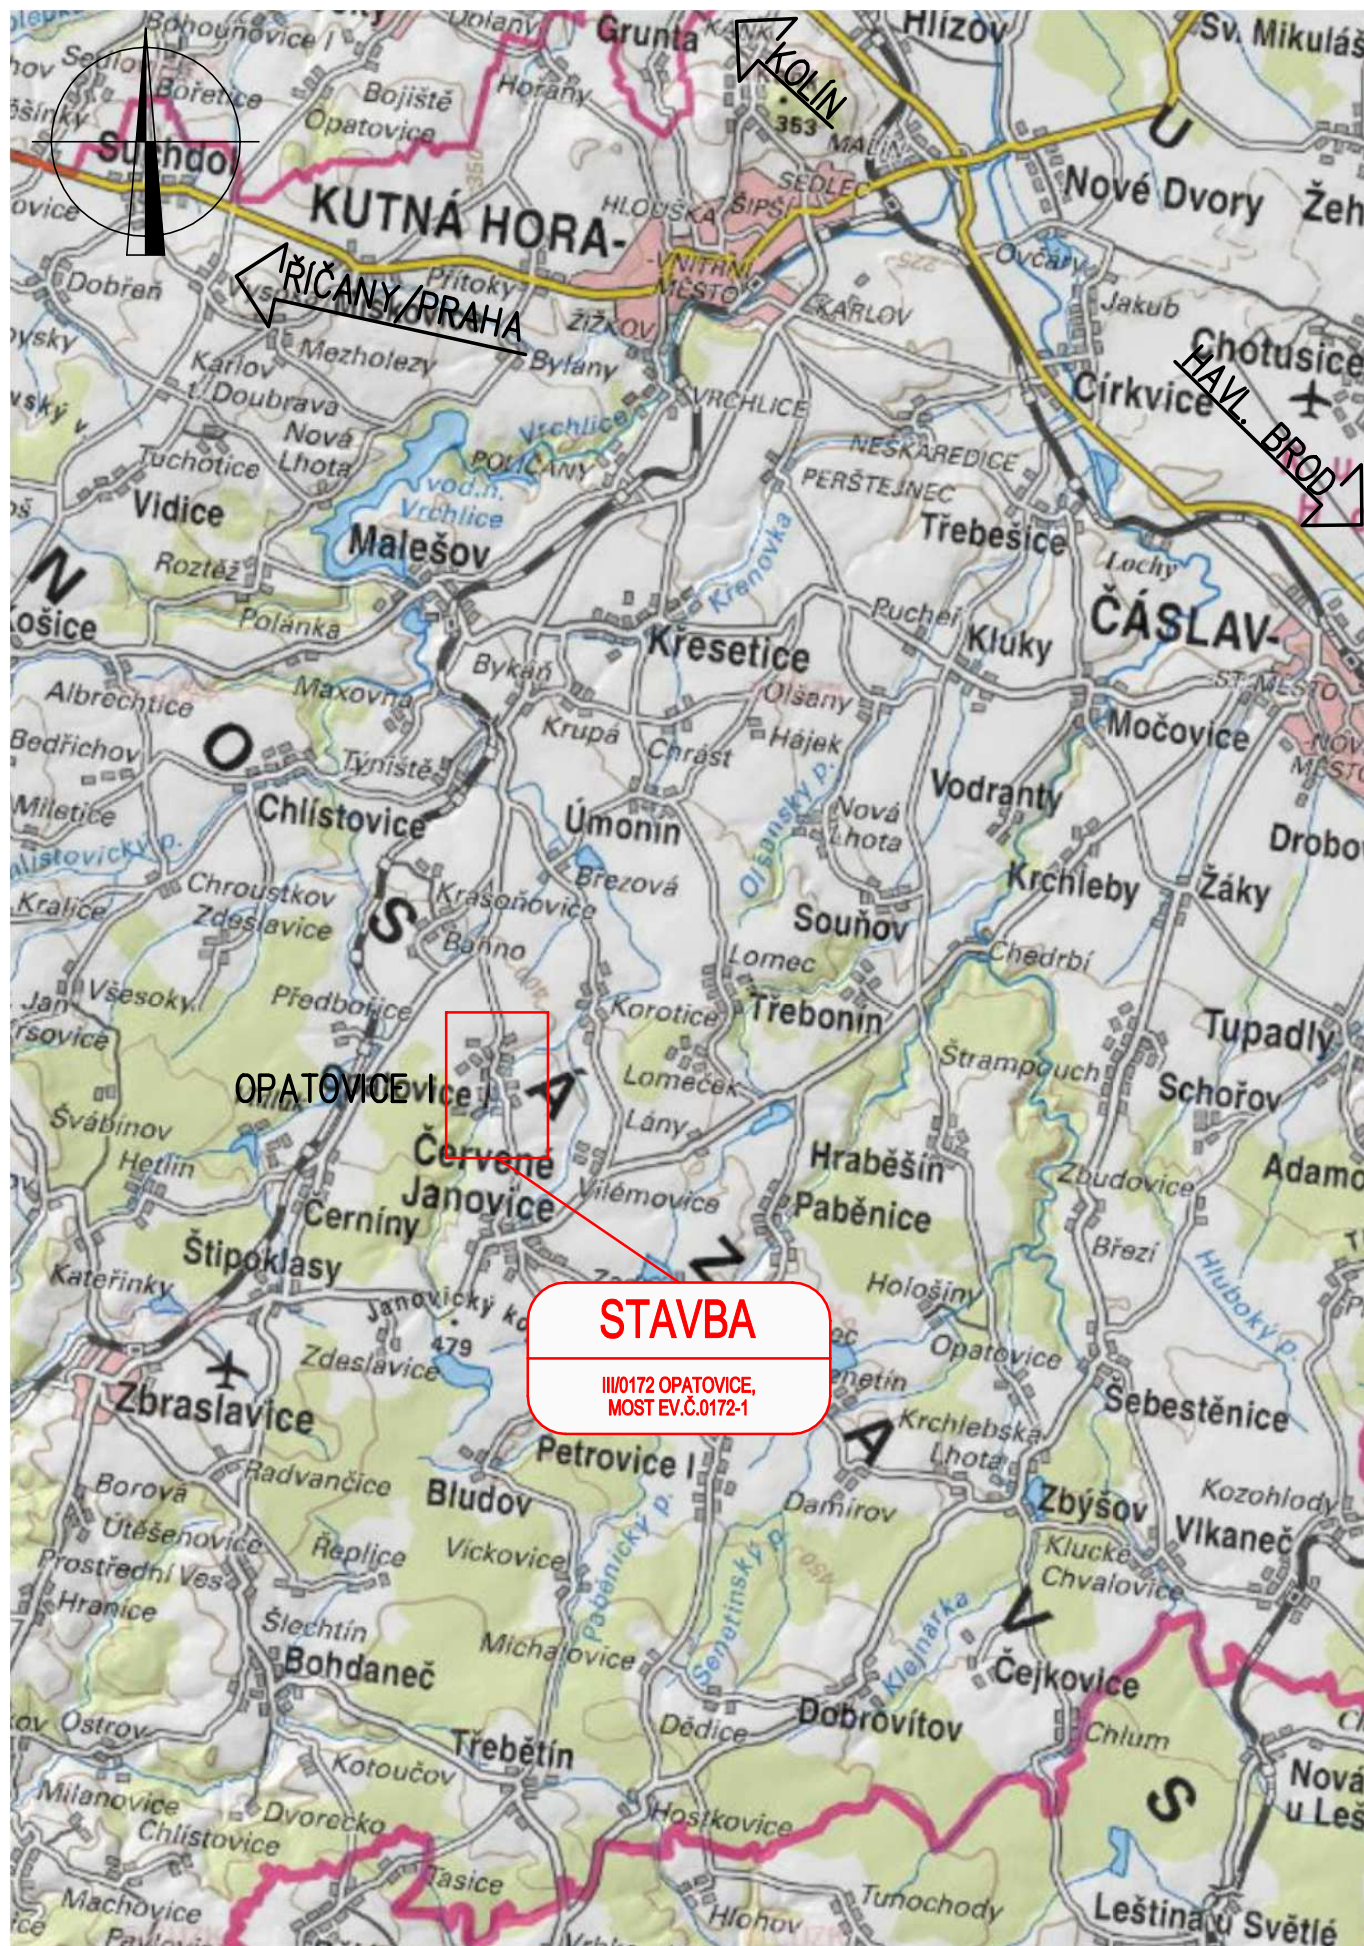


SOUŘADNÝ SYSTÉM: S-JTSK
VÝŠKOVÝ SYSTÉM: B.p.v.

OZNAČENÍ	POPIS ZMĚNY			DATUM	PODPIS
HIP	ZODP. PROJEKTANT	VYPRACOVAL	KONTROLOVAL	GENERÁLNÍ PROJEKTANT IM-PROJEKT INŽENÝRSKÉ A MOSTNÍ KONSTRUKCE, s.r.o.  VODNÍ 1, 602 00 BRNO TEL: 533 446 080-2 FAX: 533 446 089 im-projekt@im-projekt.cz www.im-projekt.cz	
ING. TOMÁŠ PÁTEČEK	ING. MARTIN VAŠÁK	ING. TOMÁŠ PÁTEČEK	ING. MARTIN VAŠÁK		
<i>Páteček</i>	<i>M. Vašák</i>	<i>Páteček</i>	<i>M. Vašák</i>		
OBJEDNATEL: Krajská správa a údržba silnic Středočeského kraje, příspěvková organizace, Zborovská 81/11, 150 21 Praha 5					
KRAJ: STŘEDOČESKÝ	ORP: KUTNÁ HORA	KATASTR: OPATOVICE I			
STAVBA: III/0172 OPATOVICE, MOST EV.Č.0172-1 ČÁST: SITUAČNÍ VÝKRESY				FORMÁT	A4
				DATUM	ZÁŘÍ 2020
				STUPEŇ	PDPS
				ČÍSLO ZAK.	2018644
				MĚŘÍTKO	1:10 000
PŘÍLOHA: SITUAČNÍ VÝKRES ŠIRŠÍCH VZTAHŮ				ČÍSLO PŘÍLOHY: C.1	ČÍSLO PARÉ:

SITUACE OBLASTI STAVBY



SITUACE OBLASTI STAVBY 1:10 000

