


ZÁBOROVÝ ELABORÁT 1:100

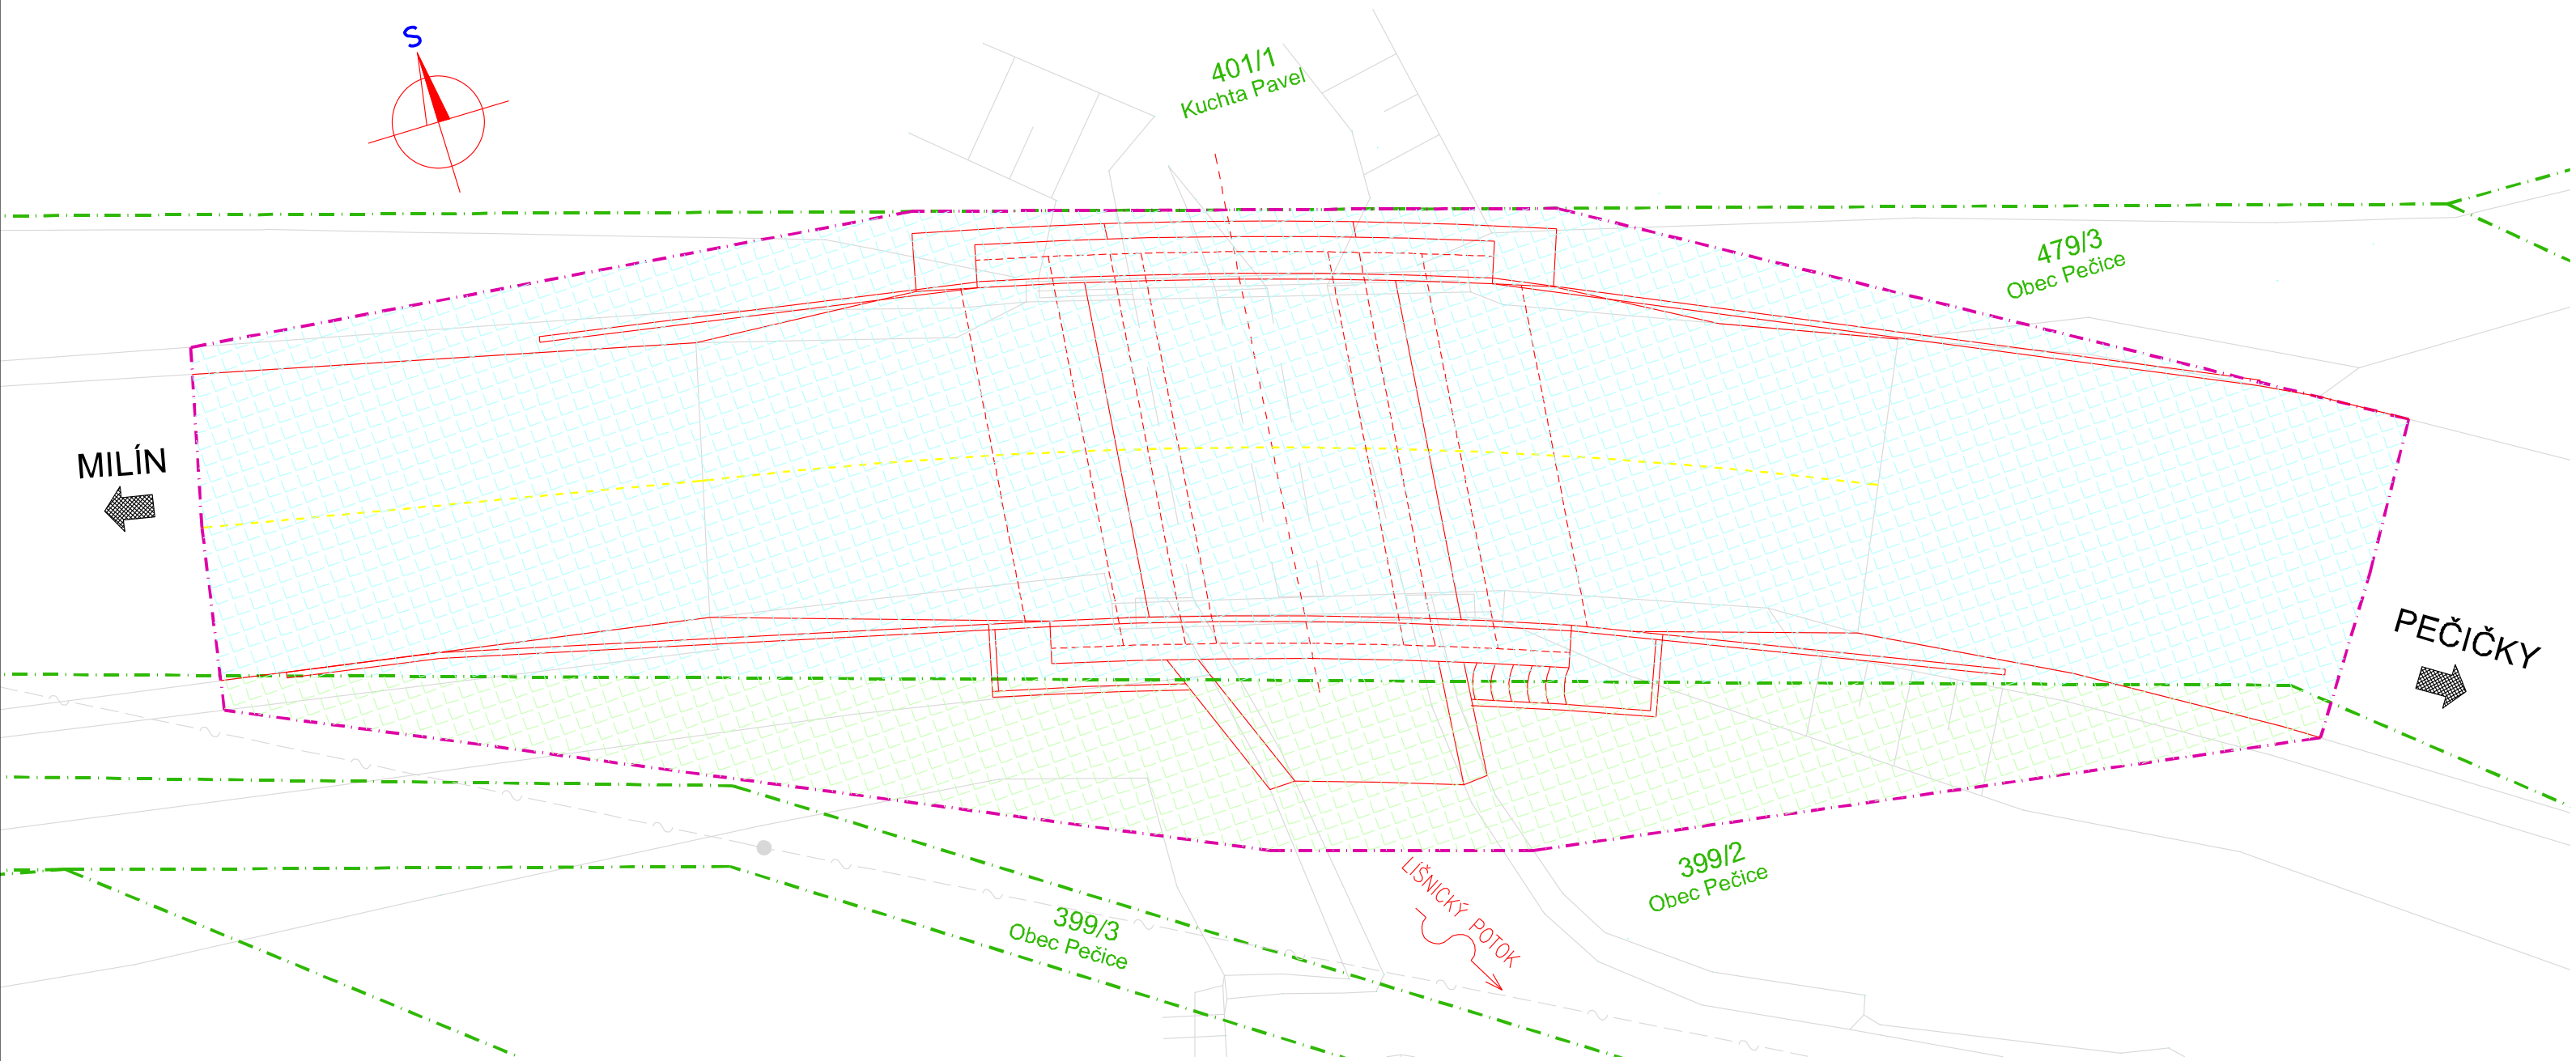

Katastrální území:			Pečičky; 718785				
DOČASNÝ ZÁBOR							
LV	Parcelní číslo KN	Způsob ochrany nemovitosti	Druh pozemku	Vlastník Adresa	Výměra dle KN [m2]	Dočasný zábor do 1 roku [m2]	
10001	479/3		ostatní plocha	Obec Pečice, č.p.101 26232 Pečice	3 891	240	
10001	399/2	zemědělský půdní fond	trvalý travní porost	Obec Pečice, č.p.101 26232 Pečice	3 690	65	

- LEGENDA:
- HRANICE PARCEL
 - HRANICE STAVBY
 - DOČASNÝ ZÁBOR 479/3 - OBEC PEČICE
 - DOČASNÝ ZÁBOR 399/2 - OBEC PEČICE

INVESTOR	Krajská správa a údržba silnic Středočeského kraje, p.o. Zborovská 11, 150 21 Praha 5	RAZÍTKO, PODPIS
----------	---	-----------------

SOUVISEJÍCÍ DOKUMENTACE

VEDOUcí PROJEKTANT			ING. RADEK PACHL		projekční a inženýrská kancelář	
ZODPOVĚDNÝ PROJEKTANT			ING. RADEK PACHL		DOPRAVOPROJEKT BRNO GROUP, spol. s r.o.	
VYPRACOVAL			ING. RADEK PACHL		Kounicova 271/13, 602 00 Brno	
KONTROLOVAL			ING. RADEK MENŠÍK		☎ 541218956,7	
KRAJ			KRAJ STŘEDOČESKÝ		DATUM	02/2023
STAVEBNÍ ÚŘAD			PŘÍBRAM		FORMÁT	3xA4
AKCE :			Přestavba propustku na silnici III/11818, km 9,984-PD		MĚŘÍTKO	1:100
					ÚČEL	DUSP
					Č. ZAKÁZKY	2022-56
					ARCHIVNÍ Č.	
PŘÍLOHA:			ZÁBOROVÝ ELABORÁT		Č. SOUPRAVY	Č. PŘÍLOHY
						01