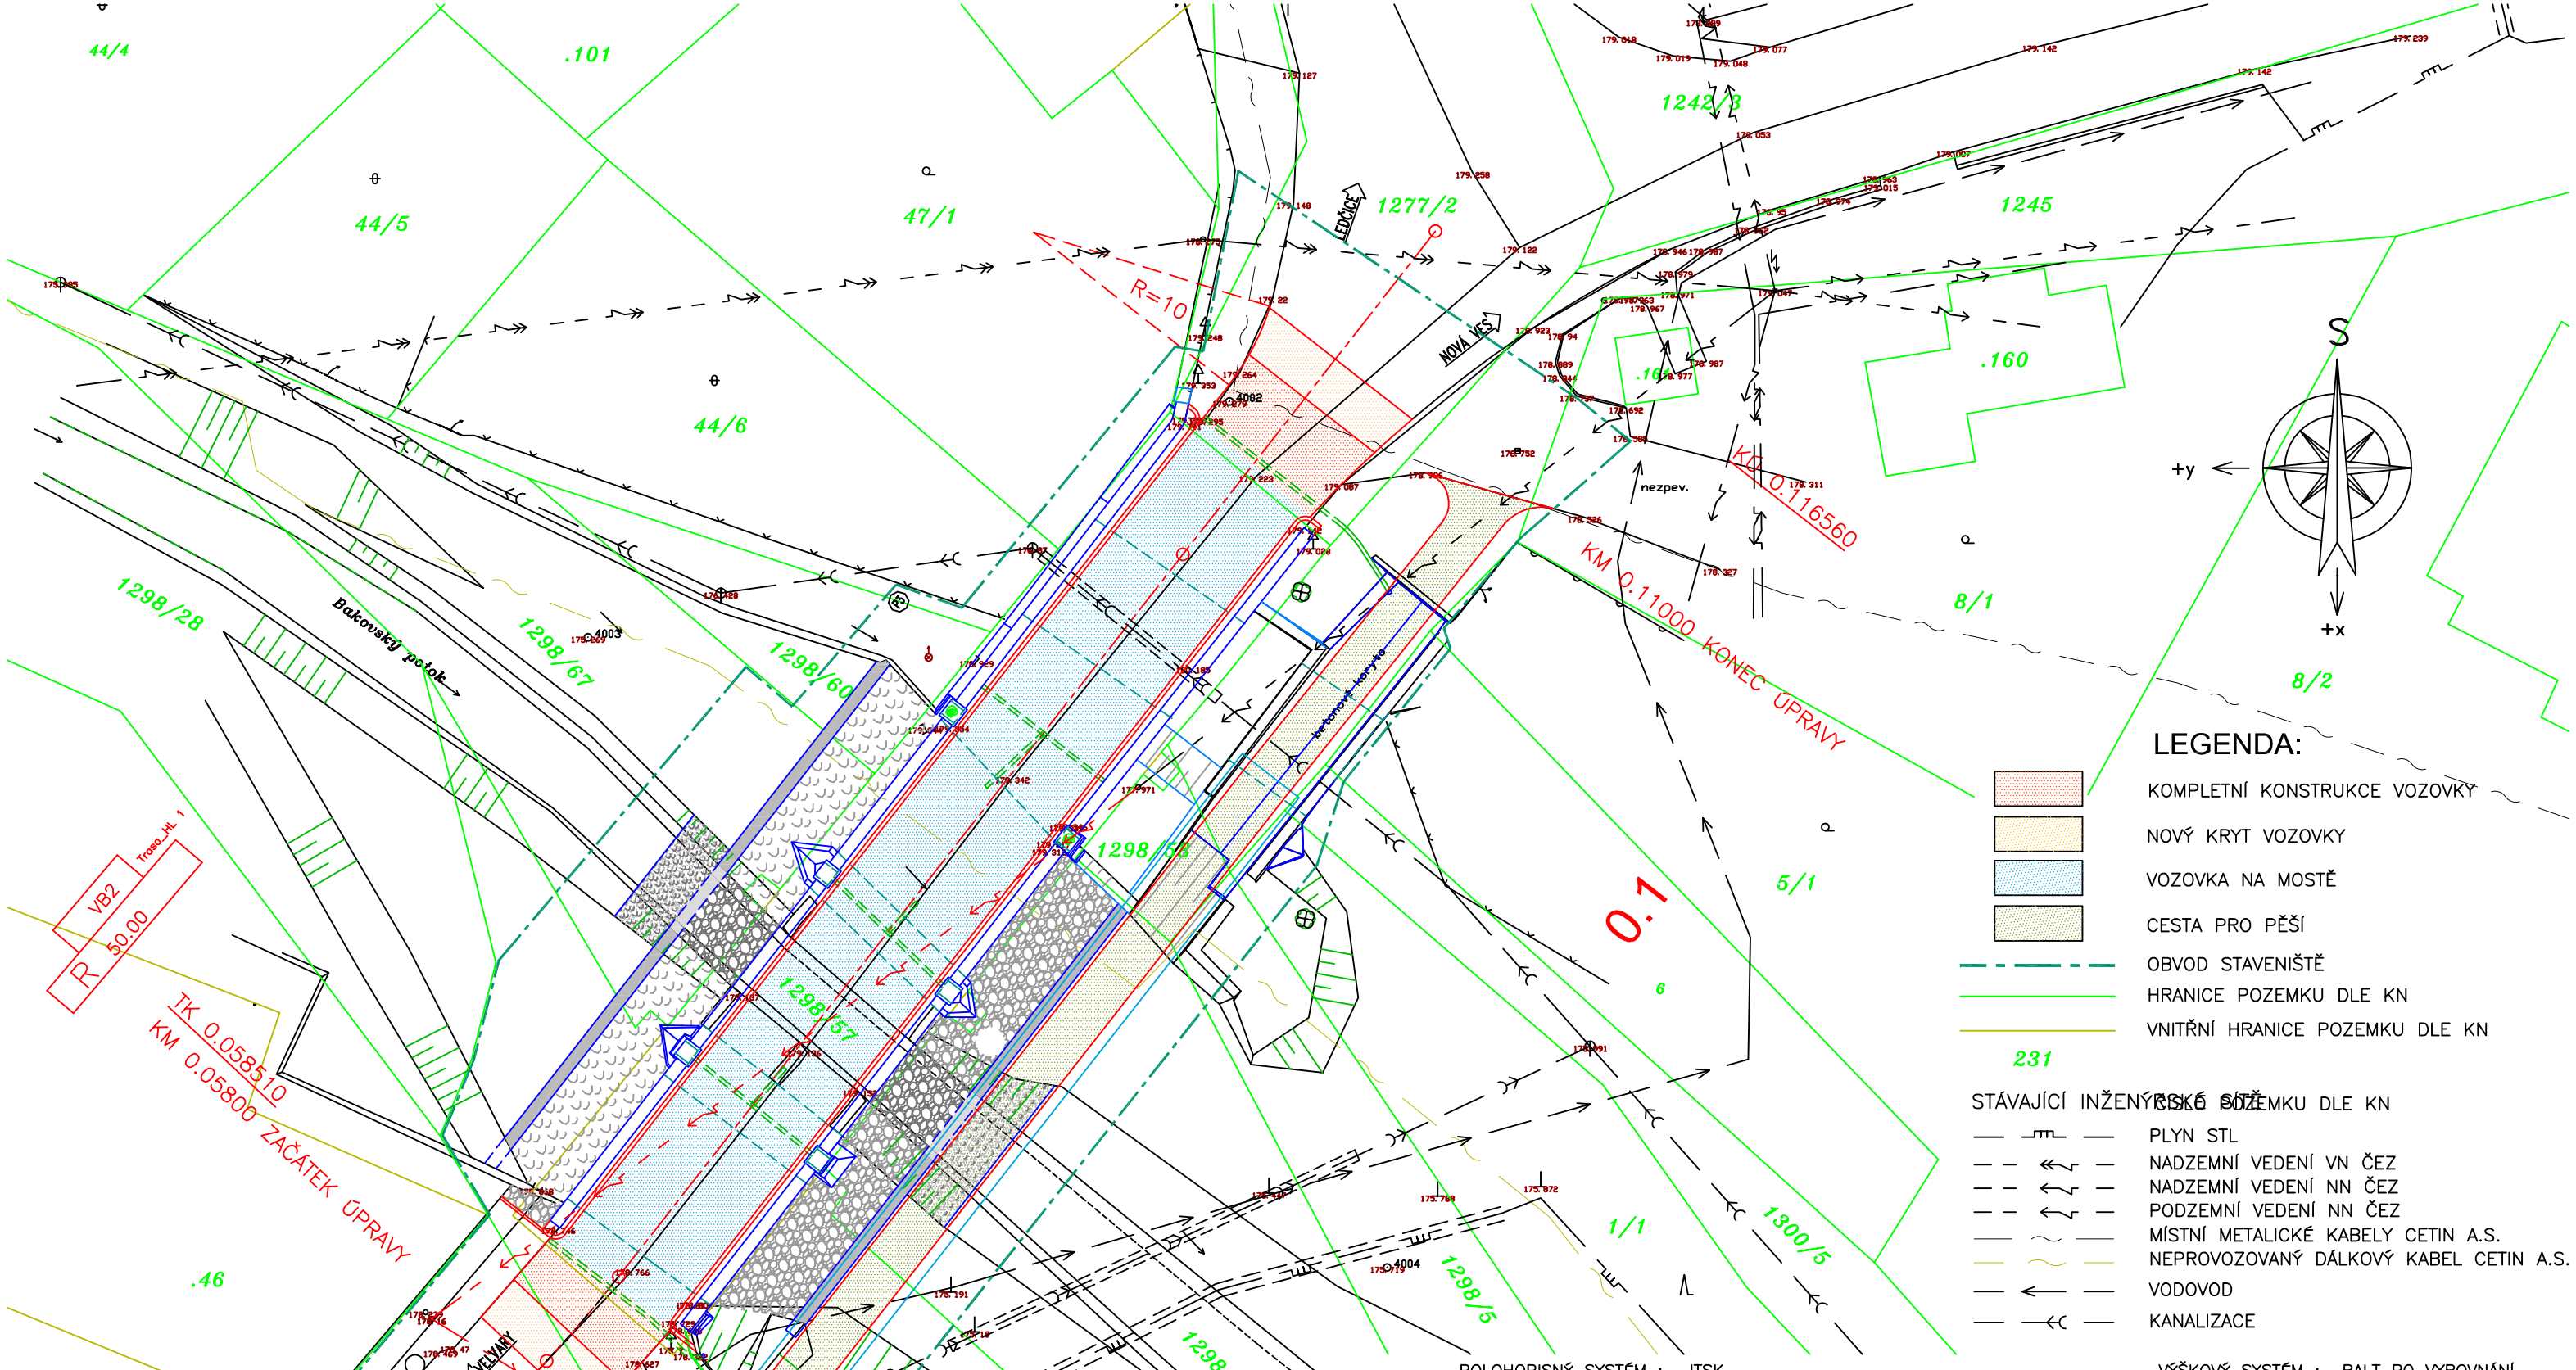

LEGENDA:

- KOMPLETNÍ KONSTRUKCE VOZOVKY
- NOVÝ KRYT VOZOVKY
- VOZOVKA NA MOSTĚ
- CESTA PRO PĚŠÍ
- OBVOD STAVENIŠTĚ
- HRANICE POZEMKU DLE KN
- VNITŘNÍ HRANICE POZEMKU DLE KN

231 ČÍSLO POZEMKU DLE KN

STÁVAJÍCÍ INŽENÝRSKÉ SÍTĚ

- PLYN STL
- NADZEMNÍ VEDENÍ VN ČEZ
- NADZEMNÍ VEDENÍ NN ČEZ
- PODZEMNÍ VEDENÍ NN ČEZ
- MÍSTNÍ METALICKÉ KABELY CETIN A.S.
- NEPROVOZOVANÝ DÁLKOVÝ KABEL CETIN A.S.
- VODOVOD
- KANALIZACE

POLOHOPISNÝ SYSTÉM : JTSK

VÝŠKOVÝ SYSTÉM : BALT PO VYROVNÁNÍ

ATELIER PROJEKTOVÁNÍ INŽENÝRSKÝCH STAVEB s.r.o.

OHRADNÍ 24B
PRAHA 4
tel: 241 481 215
e-mail: apis@apis-sro.eu

AKCE: III/24032 SAZENÁ - MOST EV.Č. 24032-4
PŘES ČERVENÝ POTOK V SAZENÉ

ZADAVATEL:	HL.INŽ.PROJEKTU:	VYPRACOVAL:	KONTROLOVAL:	ZAK. ČÍSLO:
KSÚS Středočeského kraje	Ing. Josef JIROTKA	Ing. Josef JIROTKA	Ing.Karel ČÁSLAVSKÝ	3019/02
				FORMATŮ A4: 2
KRAJ: STŘEDOČESKÝ	OKRES: KLADNO	K.Ú.: SAZENÁ		DATUM: ČERVENEC 2017

STAV. OBJEKT		STUP.PROJ.	MĚŘÍT.	PŘÍLOHA:
SO 101	KOMUNIKACE SITUACE	PDPS	1 : 250	C.1.2