



VZOROVÝ PŘÍČNÝ ŘEZ (0,060 00)  
M 1:50

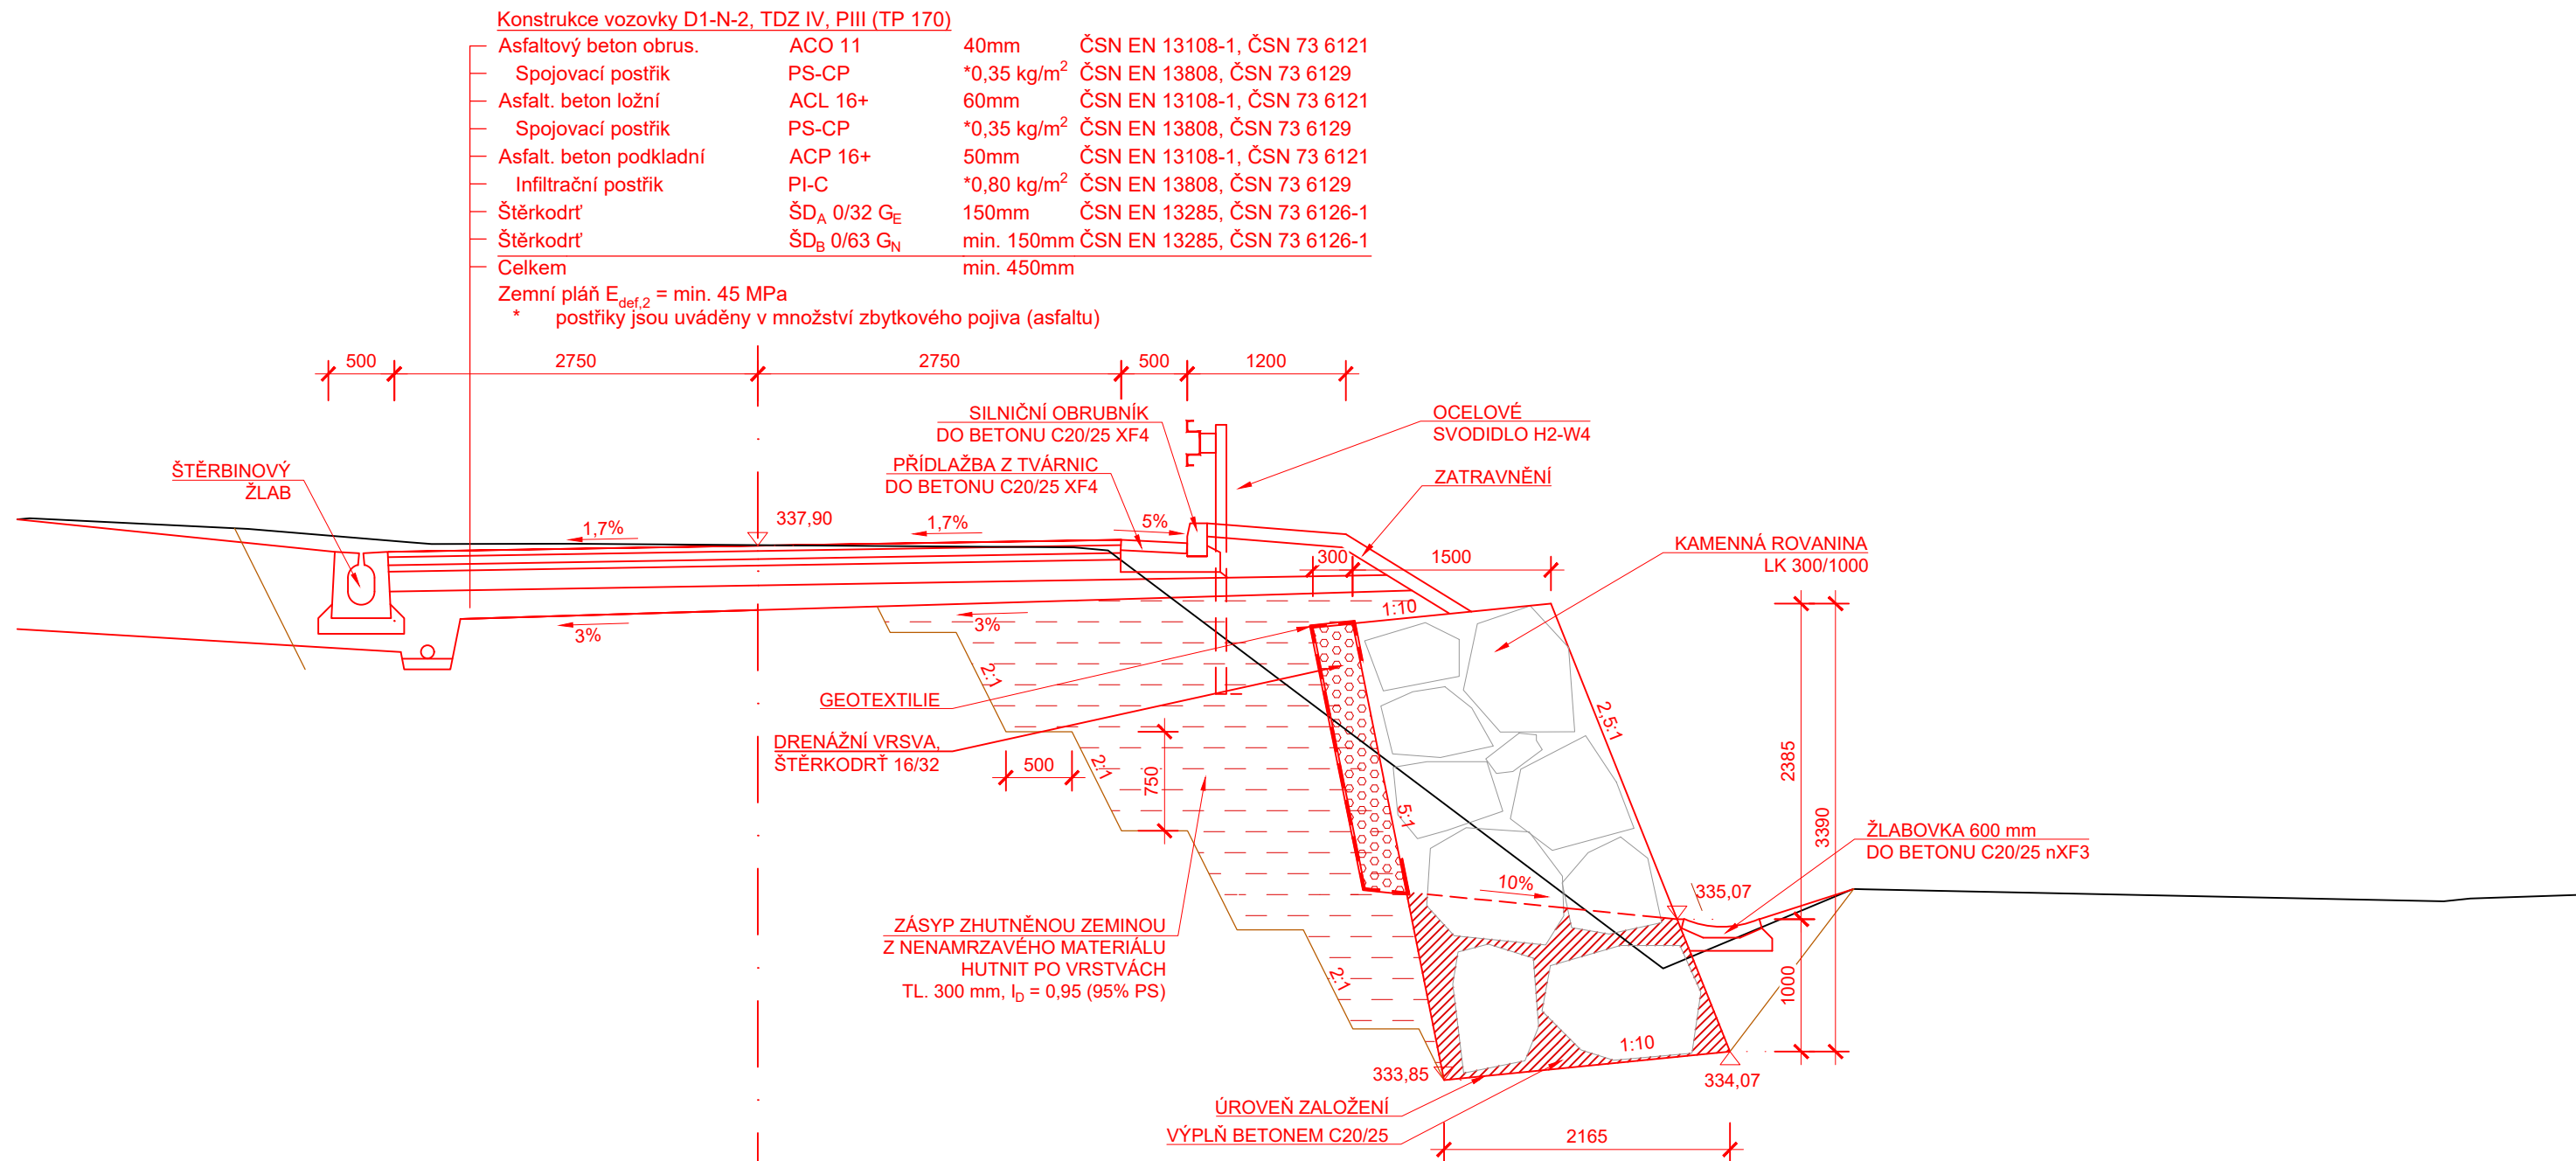

M: 1 : 50

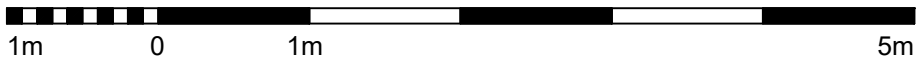


STAVBA: II/236 Černín, nestabilní svah-PD

OBJEDNATEL:



Krajská správa a údržba silnic  
Středočeského kraje, p.o.  
Zborovská 81/11, 150 21 Praha 5 - Smíchov

 <div>DIPONT s.r.o. projektová a inženýrská činnost Klíšská 1432/18, 400 01 Ústí nad Labem, CZ E: dipont@dipont.cz T: 00420 475 201 724</div>			Zakázka:  D20103	Datum:  01/2022
HL. PROJEKTANT STAVBY	VYPRACOVAL	TECHNICKÁ KONTROLA	Účel PD:	DSP
ING. JAN GREPL	ING. JAN GREPL	ING. PETR NOVÁK	Měřítka:	1:50
			Formát:	3xA4
OBJEKT:  SO 201 - OPĚRNÁ ZEĎ			Část:  D1.2	Paré:
PŘÍLOHA:  DISPOZICE - VZOROVÝ PŘÍČNÝ ŘEZ			Příloha:  2.3	