


PŮDORYS 3.NP

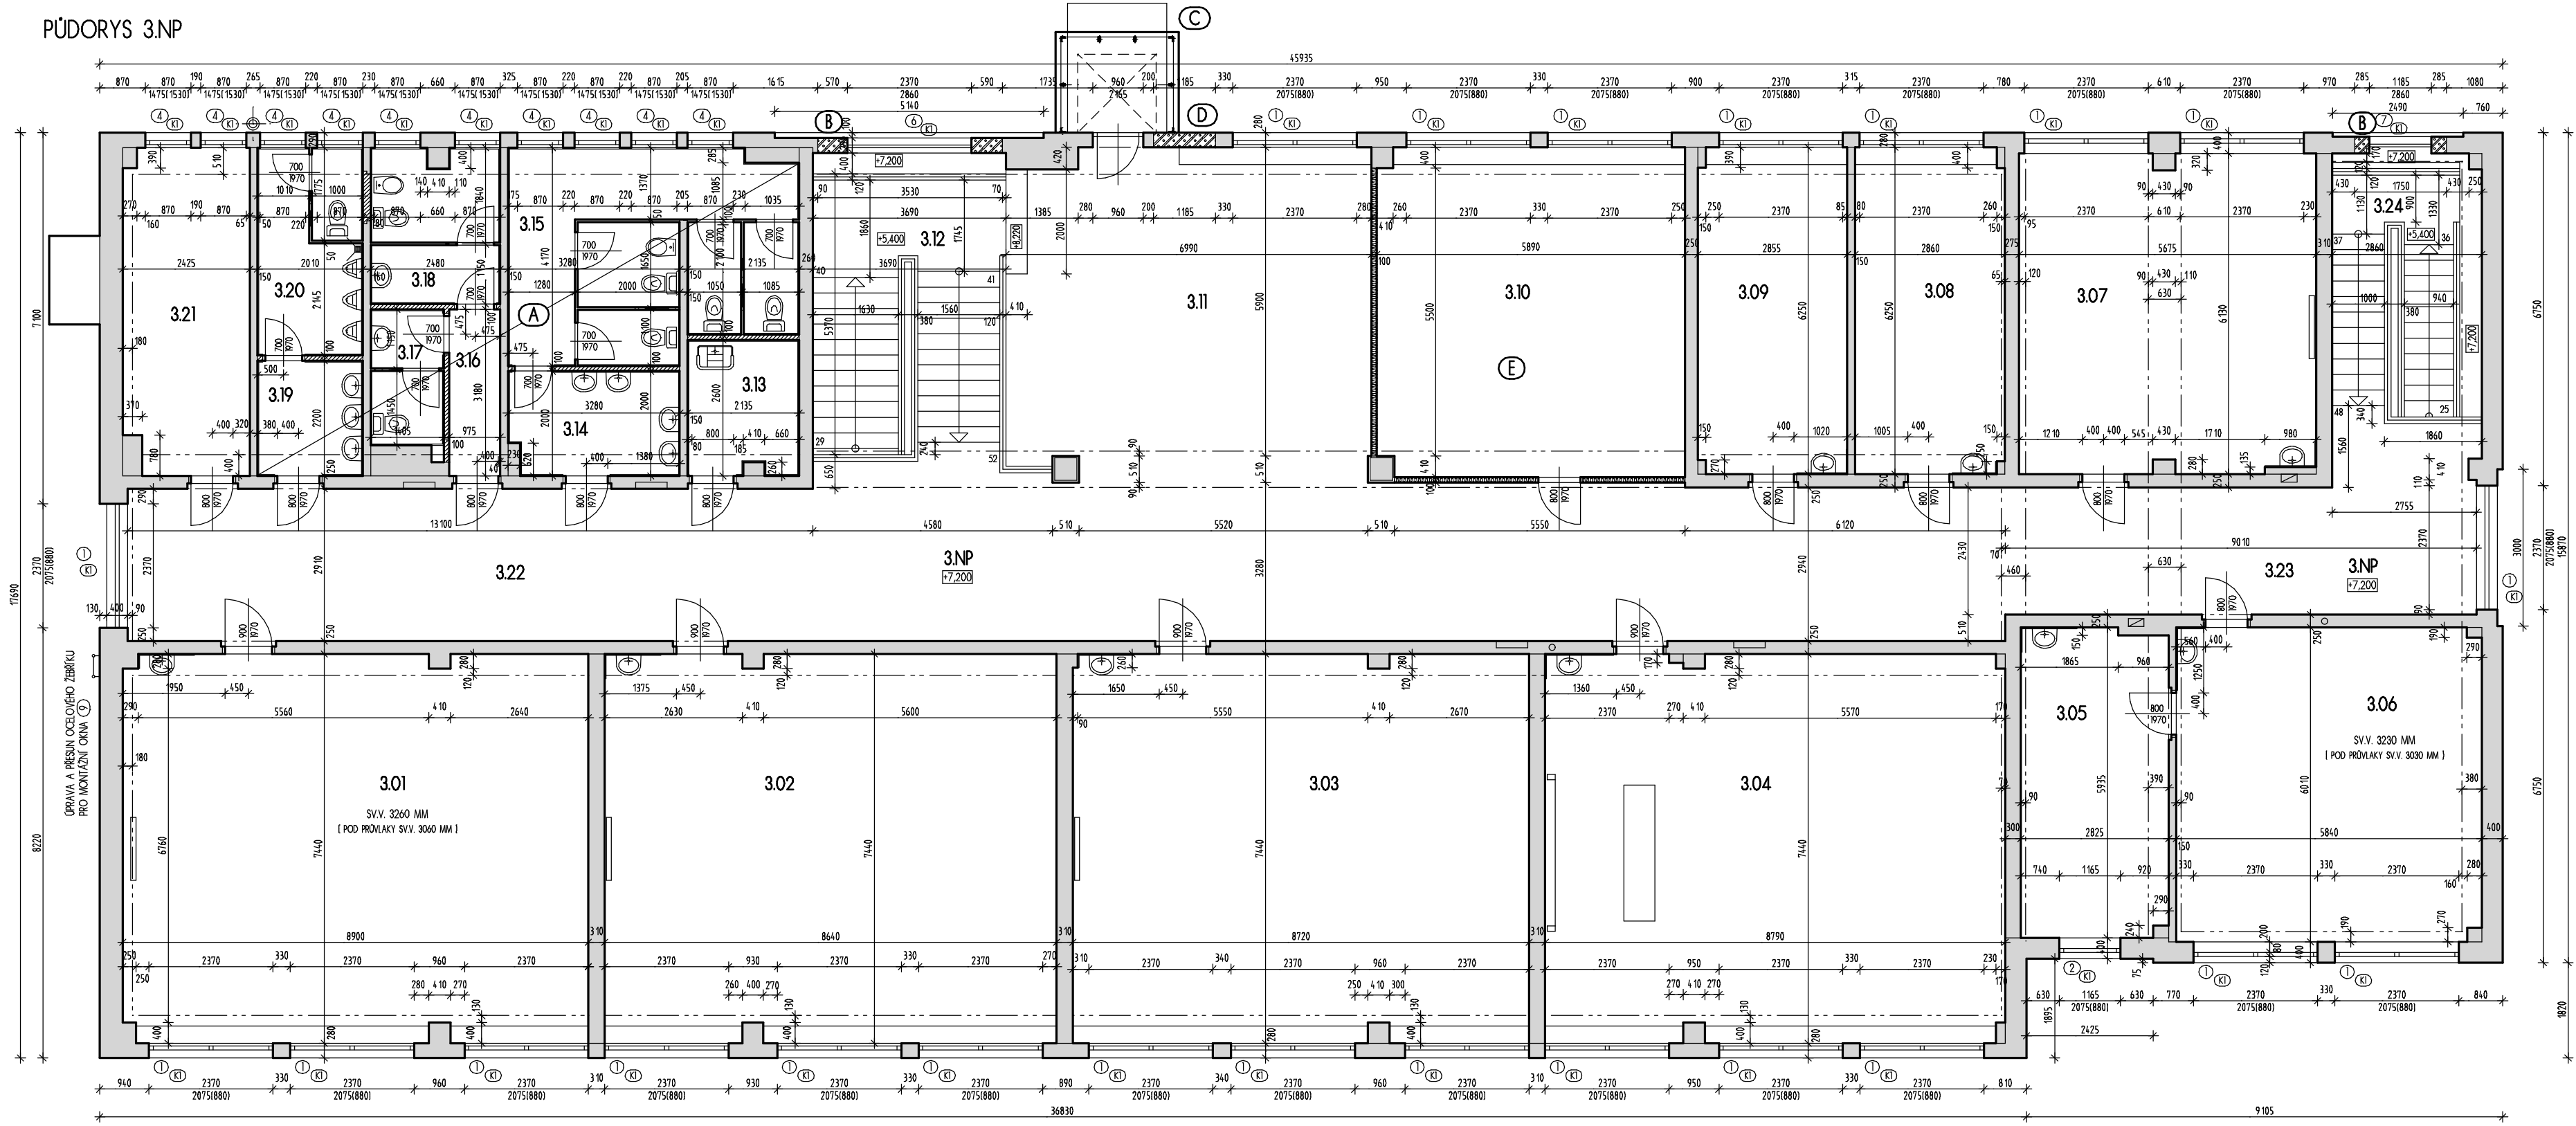


LEGENDA MÍSTNOSTÍ - 3.NP

C. M.	NÁZEV MÍSTNOSTI	PLOCHA	PODLAHA	STĚNY	STROP
301	KMĚNOVÁ UČEBNA	65,76 m²	PVC	STUŽOVÁ OMÍTKA	STUŽOVÁ OMÍTKA
302	KMĚNOVÁ UČEBNA	64,07 m²	PVC	STUŽOVÁ OMÍTKA	STUŽOVÁ OMÍTKA
303	KMĚNOVÁ UČEBNA	64,57 m²	PVC	STUŽOVÁ OMÍTKA	STUŽOVÁ OMÍTKA
304	UČEBNA BIOLOGIE	64,96 m²	PVC	STUŽOVÁ OMÍTKA	STUŽOVÁ OMÍTKA
305	KABINET BIOLOGIE	36,60 m²	KOBERCOVÁ KRYTINA	STUŽOVÁ OMÍTKA	STUŽOVÁ OMÍTKA
306	UČEBNA BIOLOGIE	34,97 m²	PVC	STUŽOVÁ OMÍTKA	STUŽOVÁ OMÍTKA
307	JAZYKOVÁ UČEBNA	34,40 m²	PVC	STUŽOVÁ OMÍTKA	STUŽOVÁ OMÍTKA
308	KABINET JAZYKŮ	17,78 m²	KOBERCOVÁ KRYTINA	STUŽOVÁ OMÍTKA	STUŽOVÁ OMÍTKA
309	KMĚNOVÁ	17,74 m²	KOBERCOVÁ KRYTINA	STUŽOVÁ OMÍTKA	STUŽOVÁ OMÍTKA
310	STUDOVNA	36,90 m²	KOBERCOVÁ KRYTINA	STUŽOVÁ OMÍTKA	STUŽOVÁ OMÍTKA
311	REPERIUM	43,02 m²	KAMENNÁ DLAŽBA	STUŽOVÁ OMÍTKA	STUŽOVÁ OMÍTKA
312	KLASICKÁ SCHODISTE	6,87 m²	KAMENNÁ DLAŽBA	STUŽOVÁ OMÍTKA	STUŽOVÁ OMÍTKA
313	ODLOVOVÁ KOMORA	5,41 m²	PVC	STUŽOVÁ OMÍTKA	STUŽOVÁ OMÍTKA
314	PŘEDSTĚN - WC DÍVKY	6,42 m²	KERAMICKÁ DLAŽBA	STUŽOVÁ OMÍTKA	STUŽOVÁ OMÍTKA
315	WC DÍVKY	21,21 m²	KERAMICKÁ DLAŽBA	STUŽOVÁ OMÍTKA	STUŽOVÁ OMÍTKA
316	CHODBA	3,10 m²	KERAMICKÁ DLAŽBA	STUŽOVÁ OMÍTKA	STUŽOVÁ OMÍTKA
317	WC - VYHLAŠČUJÍCÍ	3,65 m²	KERAMICKÁ DLAŽBA	STUŽOVÁ OMÍTKA	STUŽOVÁ OMÍTKA
318	WC - VYHLAŠČUJÍCÍ	7,23 m²	KERAMICKÁ DLAŽBA	STUŽOVÁ OMÍTKA	STUŽOVÁ OMÍTKA
319	PŘEDSTĚN - WC CHLAPCI	4,42 m²	KERAMICKÁ DLAŽBA	STUŽOVÁ OMÍTKA	STUŽOVÁ OMÍTKA
320	WC CHLAPCI	7,98 m²	KERAMICKÁ DLAŽBA	STUŽOVÁ OMÍTKA	STUŽOVÁ OMÍTKA
321	KABINET DEJESŮ	14,81 m²	KOBERCOVÁ KRYTINA	STUŽOVÁ OMÍTKA	STUŽOVÁ OMÍTKA
322	CHODBA	109,92 m²	KAMENNÁ DLAŽBA	STUŽOVÁ OMÍTKA	STUŽOVÁ OMÍTKA
323	CHODBA	25,70 m²	KAMENNÁ DLAŽBA	STUŽOVÁ OMÍTKA	STUŽOVÁ OMÍTKA
324	VEJŠÍ SCHODISTE	9,21 m²	KAMENNÁ DLAŽBA	STUŽOVÁ OMÍTKA	STUŽOVÁ OMÍTKA

LEGENDA

- (A) STAVEBNÍ ÚPRAVY HYGIENICKÝCH ZAŘÍZENÍ A KOTLEN - SAMOSTATNÝ PŮDORYS
- (B) ZMĚNĚNÉ PROSLKNUTÉ SCHODISTOVÉ STĚNY
- (C) OVLIVNĚNÍ ZDVIHACÍ PLOŠNÝ
- (D) ZAŘÍZENÍ OKEN PRÁDELNÍ K PLOŠNÉ
- (E) DEMONTÁŽ STÁVAJÍCÍCH PROSLKNUTÝCH STĚL, PROVEDENÍ SDK PRŮČEK
- VYBUDOVÁNÍ BUDOU VĚŠKÉ PÁNEVÍ OKNA VZ. PARAVENTNÍ DESKY

PŮDORYS 3.NP - HYGIENICKÁ ZAŘÍZENÍ

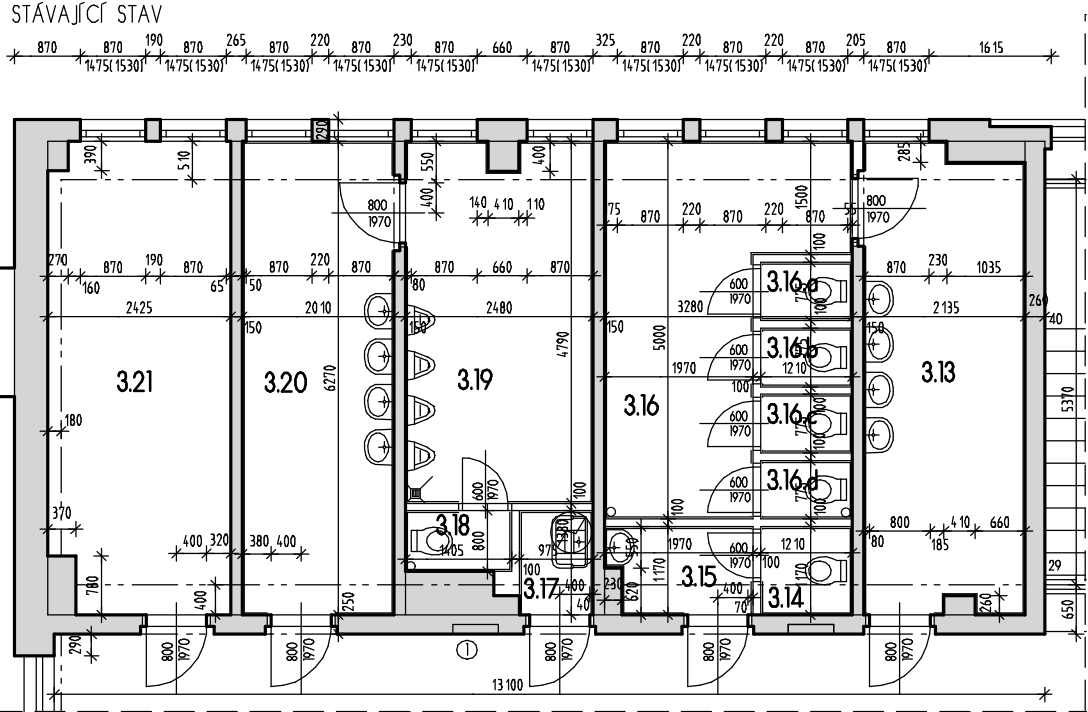


LEGENDA

- STÁVAJÍCÍ KONSTRUKCE - PONECHÁVÁNÉ
- STÁVAJÍCÍ ZDIVO - BOURANÉ
- STÁVAJÍCÍ ZDIVO - BOURANÉ

- VE STÁVAJÍCÍCH HYGIENICKÝCH ZAŘÍZENÍCH BUDOU VYBUDOVÁNY STÁVAJÍCÍ VROSTNÉ PODLAHOVÉ VRSTVY I. DLAŽBA + LEPIDLO I. OKRÁŠNÝ BUDOU STÁVAJÍCÍ OBLADY SÍTI

PŮDORYS 3.NP - HYGIENICKÁ ZAŘÍZENÍ
NAVŘENÝ STAV

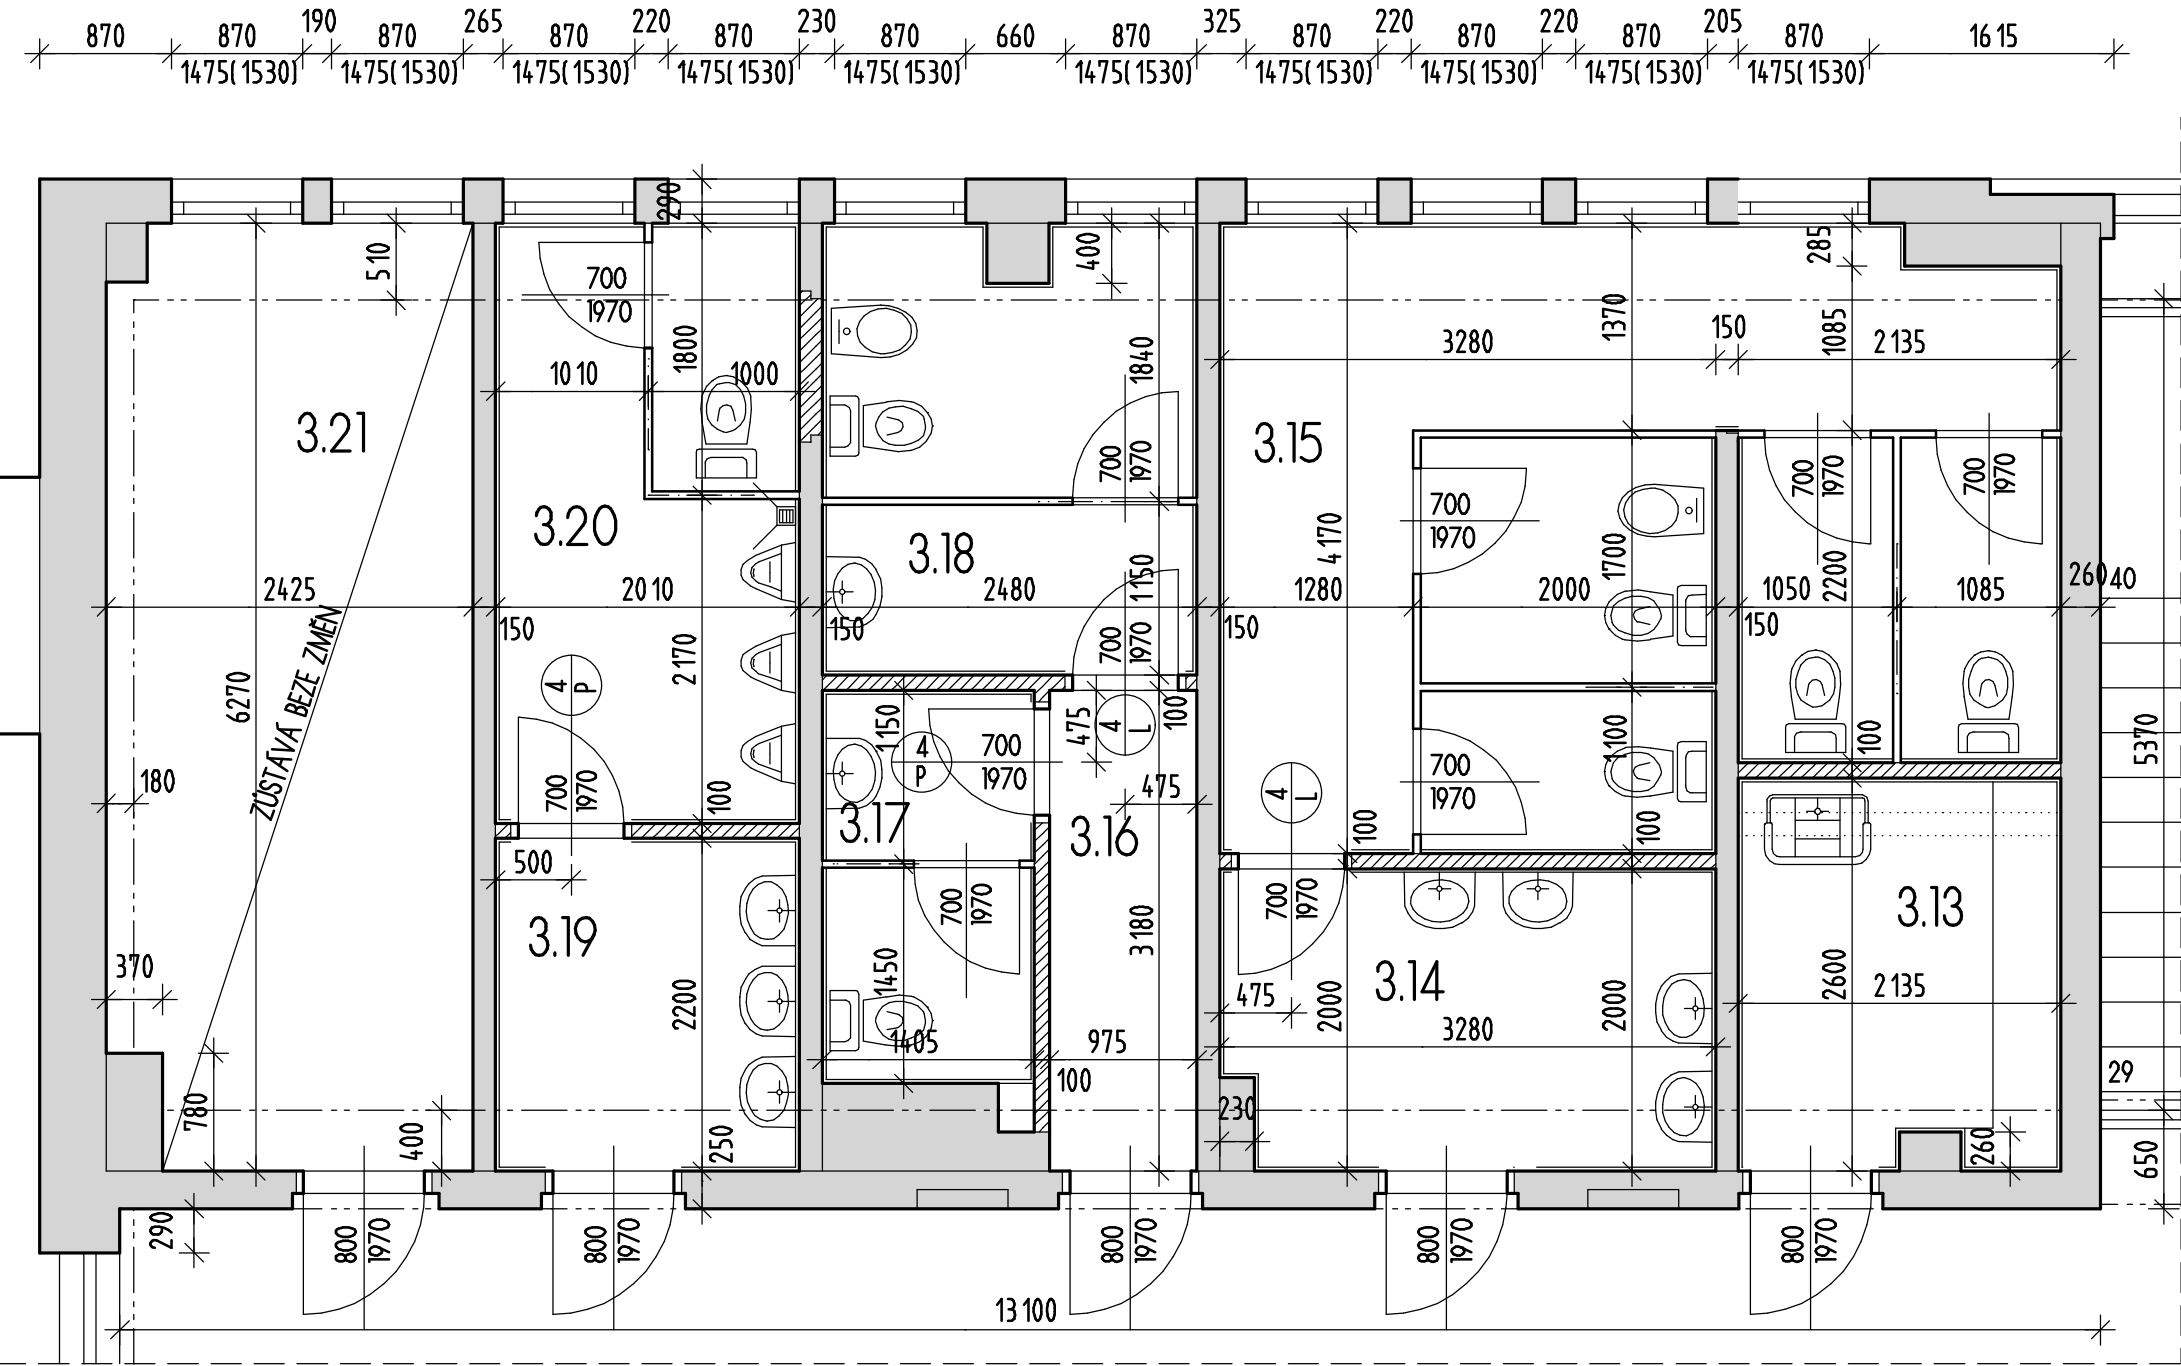


LEGENDA

- STÁVAJÍCÍ KONSTRUKCE
- NAVŘENÉ SANITÁRNÍ PRŮČKY VIZ SAMOSTATNÁ PŘÍLOHA
- NAVŘENÉ PRŮČKY Z PŘESNÝCH TVÁRNIC YTONG TL 100 - 150 MM

NAVŘENÁ PODLAHA 3.NP
- KERAMICKÁ DLAŽBA, LEPIDLO 12 MM
- HYDROSTERKA, VYROVNÁVACÍ VRSTVA
STÁVAJÍCÍ VRSTVY PODLAHY A STROPU

PŮDORYS 3.NP - STUDOVNA
NAVŘENÝ STAV

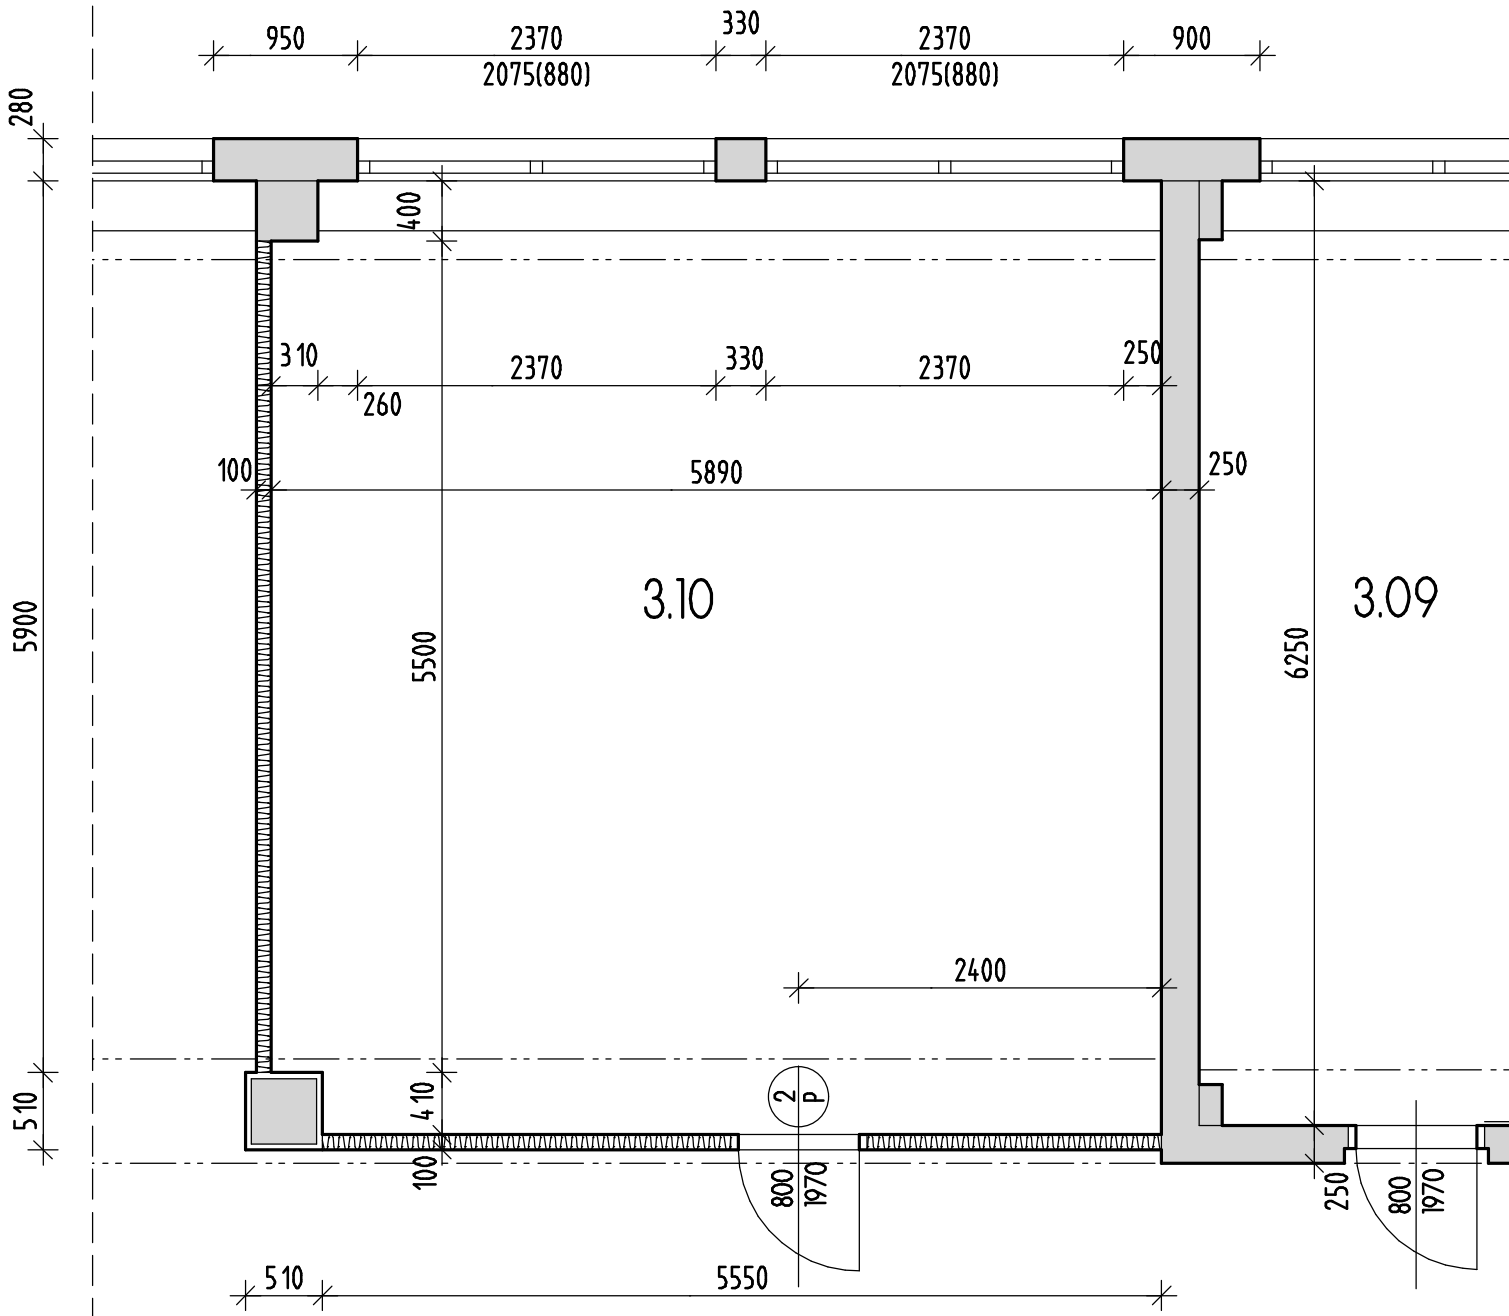

LEGENDA

- STÁVAJÍCÍ KONSTRUKCE
- NAVŘENÉ SDK PRŮČKY
- SDK PRŮČKY BUDOU PROVEDENY V MÍSTĚ STÁVAJÍCÍCH PROSLKNUTÝCH VÝKLADCŮ

PROJEKTANT :	ING. RADIM KRESL - STAVEBNÍ PROJEKCE	AUTORIZACE :	
STAVBA :	GYMNÁZIUM KARLA ČAPKA STAVEBNÍ ÚPRAVY A NÁSTAVBA k.ú. DOBRŮŠ, st. 2283, čp. 1530		
OBSAH :	ČÁST STAVEBNÍ	ING. RADIM KRESL, PRAŽSKÁ 1590, 263 01 DOBRŮŠ AUTORIZOVANÝ INŽENÝR PRO POZEMNÍ STAVBY ČR IČ 450 92 095	
STUPEŇ PD :	VÝBĚR DODAVATELE	STAVEBNÍ ÚŘAD :	DOBRŮŠ
STAVEBNÍK, SPRÁVCE NEMOVITOSTÍ :	GYMNÁZIUM KARLA ČAPKA ŠKOLNÍ 1530, 263 01 DOBRŮŠ	ZAKÁZKA Č. :	057-03
		DATUM :	07 / 2010
VÝKRES :	PŮDORYS 3.NP	MĚŘÍTKO :	1 : 100, 50
		ČÍSLO VÝKRESU :	3