KLADEČSKÝ PLÁN
PŘELOŽKY VODOVODU

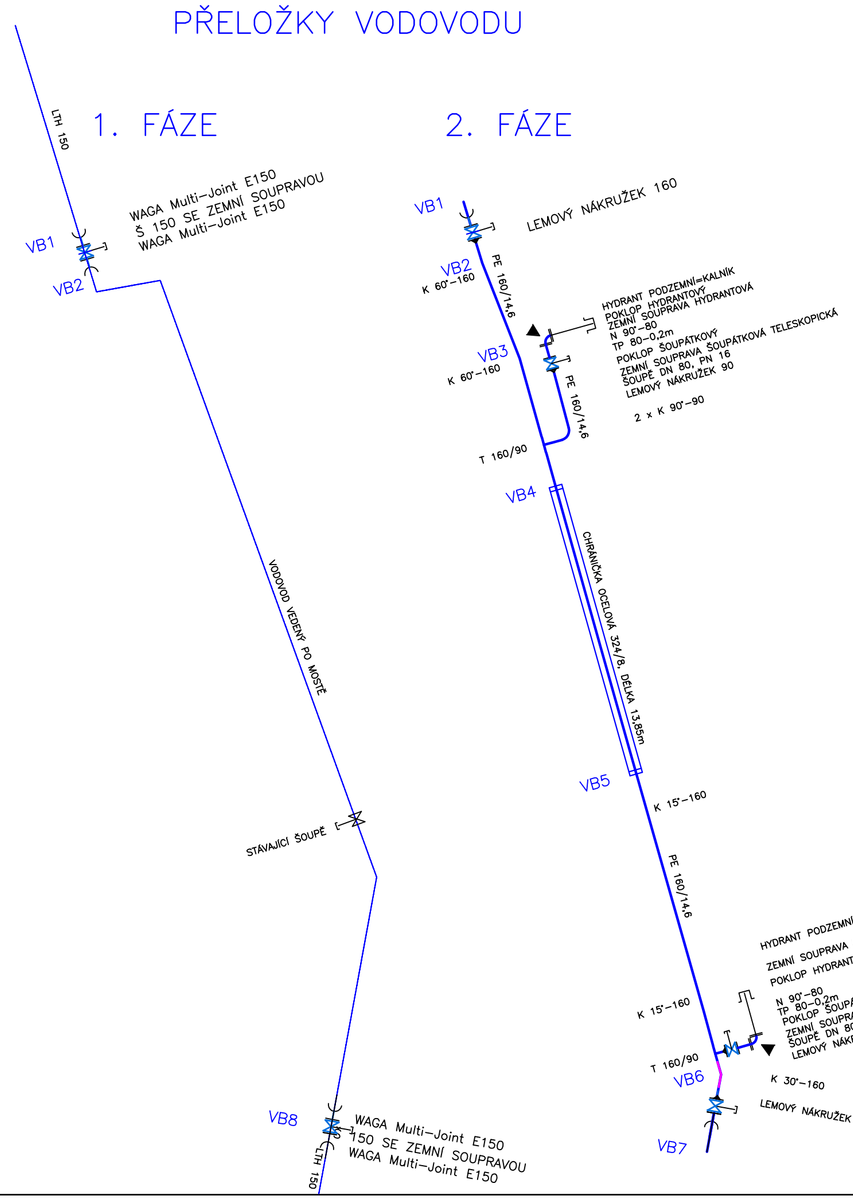

VZOROVÝ PŘÍČNÝ ŘEZ ULOŽENÍ POTRUBÍ
PE VODOVOD D160

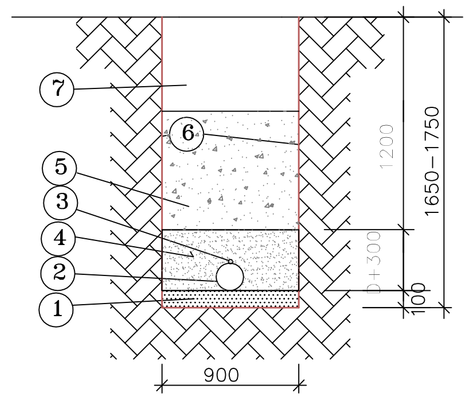

LEGENDA

ČÍSLO POLOŽKY	NÁZEV POLOŽKY
1	ŠTĚRKOPÍSKOVÉ LOŽE
2	POTRUBÍ PE 160
3	SIGNÁLNÍ VODIČ Y 2,5 MM2
4	ŠTĚRKOPÍSKOVÝ OBSYP
5	ZÁHOZ VHODNÝM VÝKOPKEM
6	PŘÍLOŽNÉ PAŽENÍ
7	KONSTRUKCE VOZOVKY

ÚZEMÍ
POVRCH ÚZEMÍ
PARCELNÍ ČÍSLO

Podélný profil přeložky vodovodu

MĚŘÍTKO 1:250 / 1:100

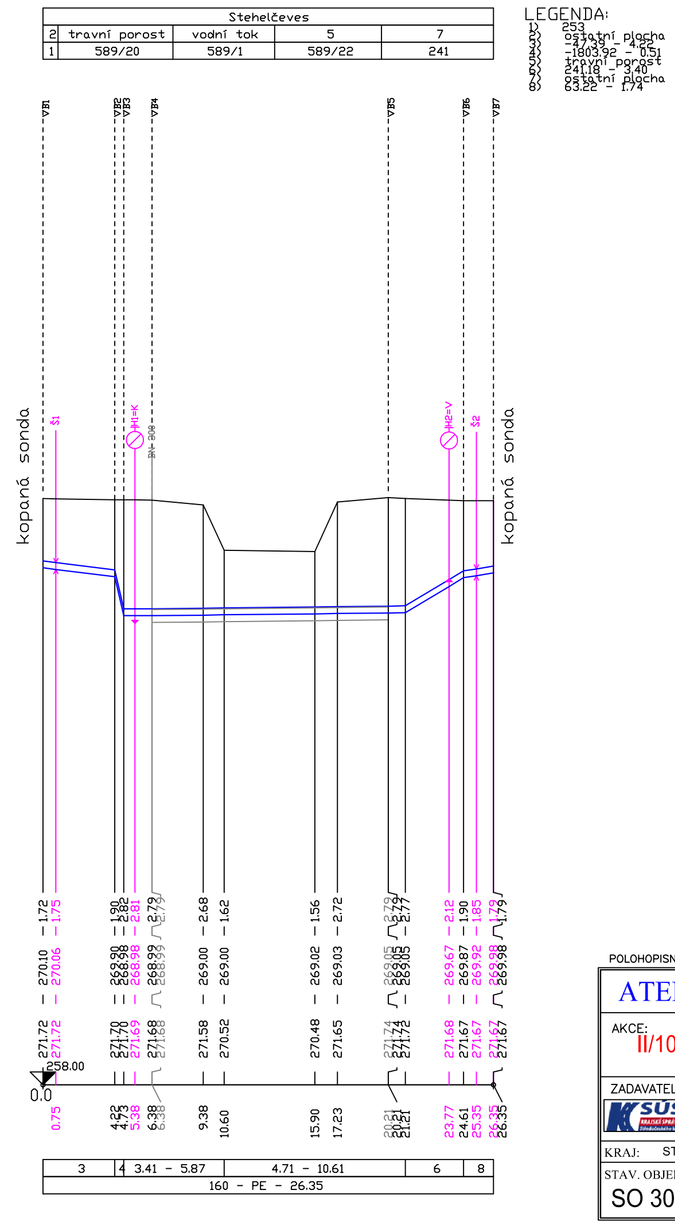

SKLON [promile] - DÉLKA [m]
DN [mm] - MATERIÁL - DÉLKA [m]

KÓTA UPRAVENÉHO TERÉNU

HLOUBKA VÝKOPU

KÓTA DNA POTRUBÍ

KÓTA TERÉNU

STANIČENÍ [Km],[m]

C.4

POLOHOPISNÝ SYSTÉM : JTSK
VÝŠKOVÝ SYSTÉM : BALT PO VYROVNÁNÍ

ATELIER PROJEKTOVÁNÍ INŽENÝRSKÝCH STAVEB s.r.o.
OHRADNÍ 24B
PRAHA 4
tel: 241 481 215
e-mail: apis@apis-sro.cz

AKCE: II/101 STEHELČEVES - MOST EVID.Č. 101-039

ZADAVATEL:	HL.INŽ.PROJEKTU:	VYPRACOVAL:	KONTROLOVAL:	ZAK. ČÍSLO: 3006/08
	Ing. Josef JIROTKA	Ing. Zbyšek SEDLÁČEK	Ing. Tomáš KAPLAN	FORMATŮ A4: 4

KRAJ: STŘEDOČESKÝ OKRES: KLADNO K.Ú.: STEHELČEVES DATUM: ÚNOR 2017

STAV. OBJEKT		STUP.PROJ.	MĚŘÍTKO:	PŘÍLOHA:
SO 301	KLADEČSKÝ PLÁN, VZOR ULOŽENÍ, PODÉLNÝ PROFIL PŘELOŽKY	PDPS		C.4.3