
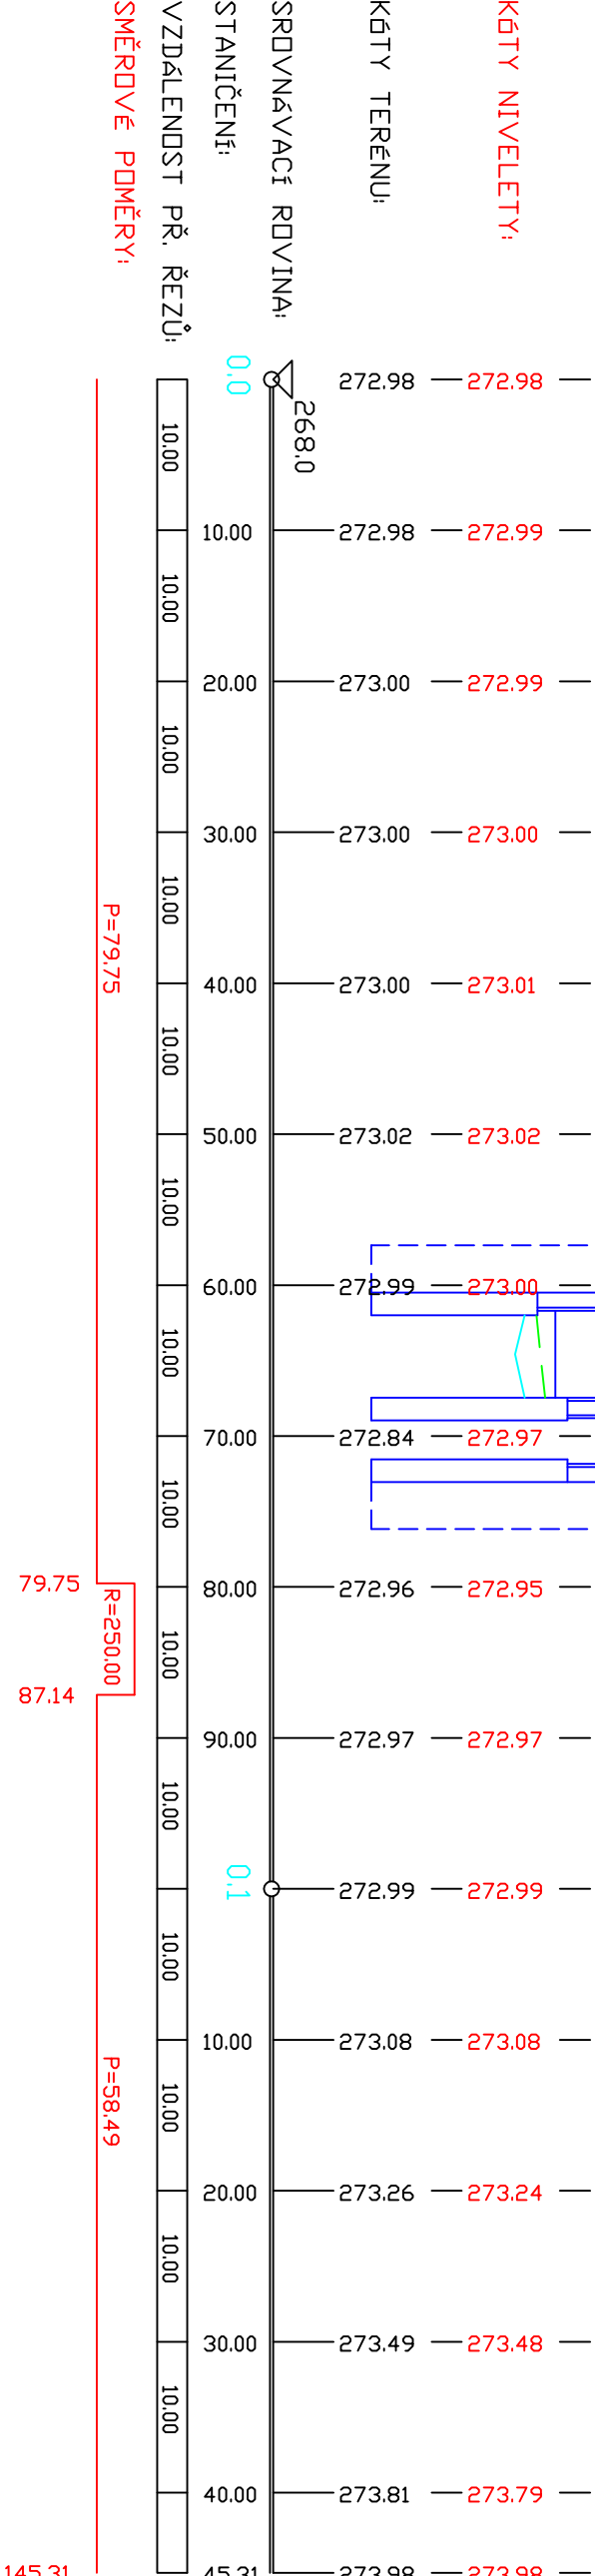


DRUH PLOCHY: UZEMÍ
KATASTRÁLNÍ ÚZEMÍ
OKRES: Kladno
KRAJ: Středočeský

OSTATNÍ PLOCHA – SILNICE
STEHLIČEVES

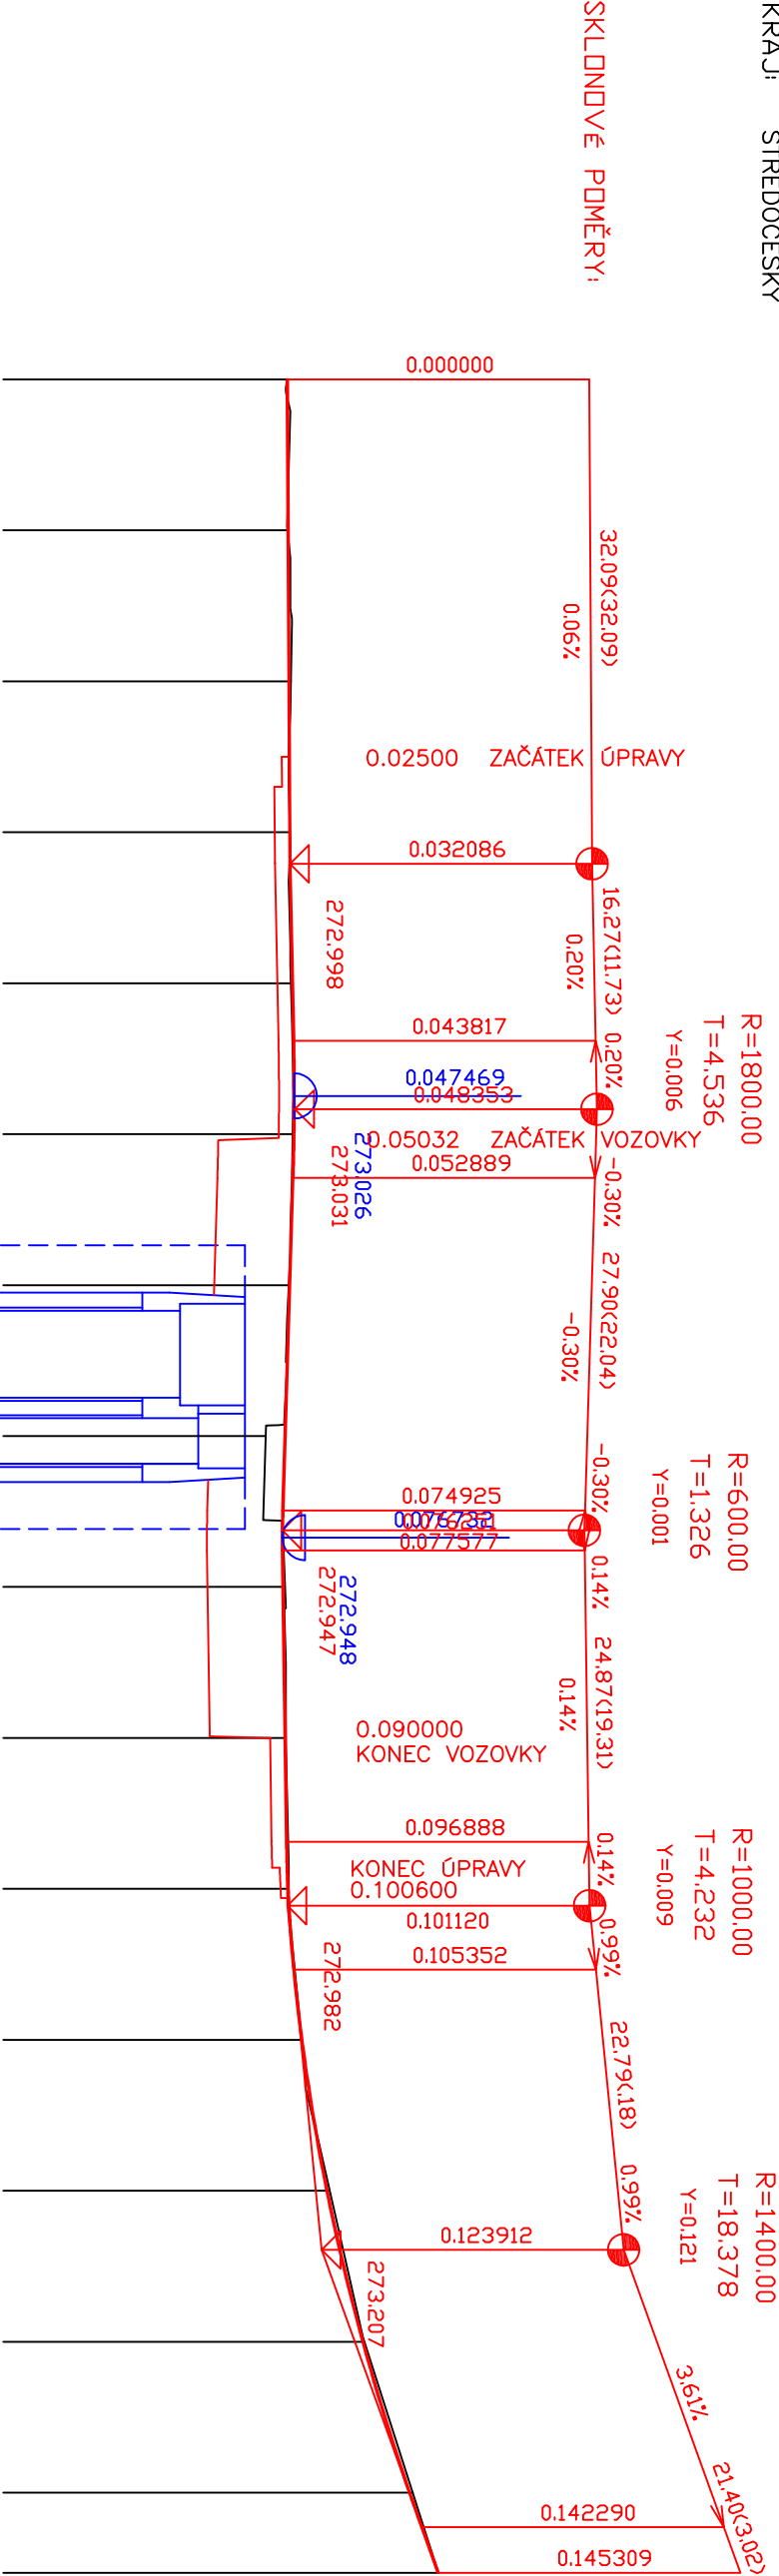

POLOHOPISNÝ SYSTÉM : JTSK

VÝŠKOVÝ SYSTÉM : BALŤ PO VYROVNÁNÍ

ATELIÉR PROJEKTOVÁNÍ INŽENÝRSKÝCH STAVEB S.R.O.

AKCE:

II/101 STEHELČEVES - MOST EV. Č. 101-039

OHRADNÍ 24B PRAHA 4

INVESTOR:


HL. ING. PROJEKTU:

ODP. PROJEKTANT:

KONTROLOVAL:

ZAK. ČÍSLO:

3005/02



Ing. Josef JIROTKA

Ing. Josef JIROTKA

Ing. Karel ČASLAVSKÝ

FORMÁTŮ A4:

2

KRAJ:

STŘEDOČESKÝ

KÚ:

STEHELČEVES

DATUM:

ÚNOR 2017

ČÍSLO OBJEKTU:

SO 101

KOMUNIKACE

PODÉLNÝ PROFIL

STUP. PROJ.

MĚŘIT.

PŘÍLOHA:

PDPS

1 : 500/50

C.1.3