VZOROVÝ PŘÍČNÝ ŘEZ NAD PILÍŘEM
1:50

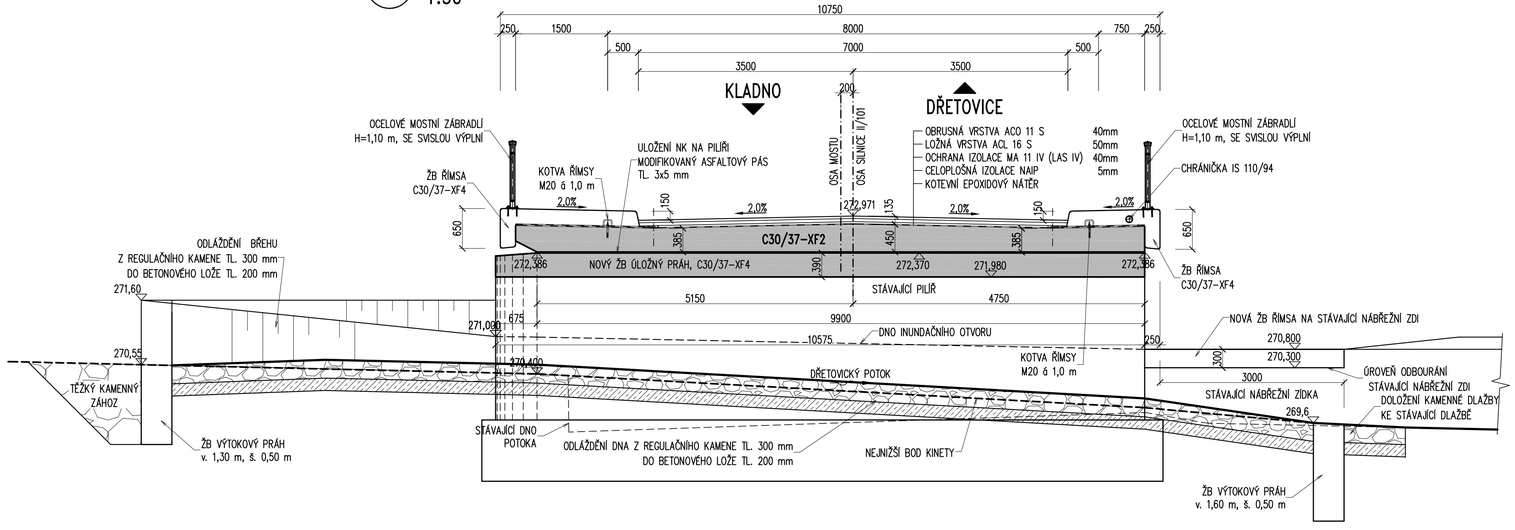

VZOROVÝ PŘÍČNÝ ŘEZ V POLI
1:50

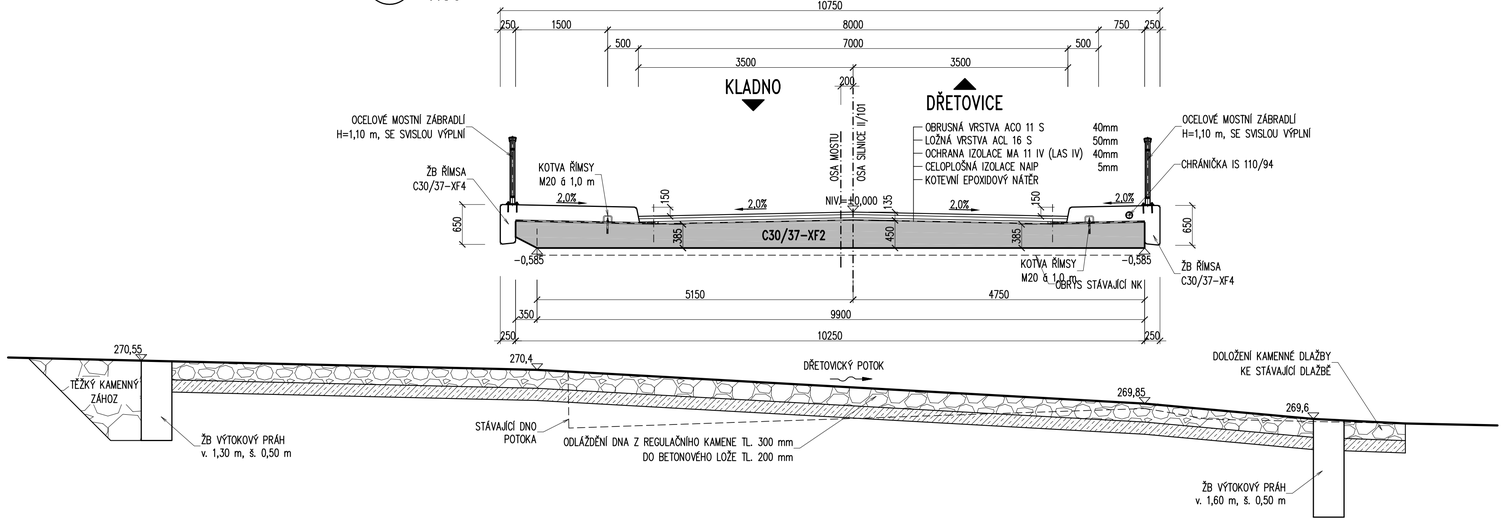

ATELIÉR PROJEKTOVÁNÍ INŽENÝRSKÝCH STAVEB s.r.o.

AKCE:
II/101 STEHELČEVES - MOST EV. Č. 101-039

TOP CON SERVIS s.r.o.
Ke Stíru 56
182 00 Praha 8
tel: 284 021 741
e-mail: topcon@topcon.cz

ZADAVATEL:	VEDOUCÍ PROJEKTU:	HLAVNÍ INŽENÝR PROJEKTU:	ZAK. ČÍSLO:
KSÚS STŘ.KRAJE, p.org. ZBOROVSKÁ 11 150 21 PRAHA 5	Ing. Karel NEJEDLÝ	Ing. Josef JIROTKA	3006/08
	ODP.PROJEKTANT: Ing. Vít NAJVÁREK	VYPRACOVAL: Ing. Vít NAJVÁREK	KONTROLOVAL: Ing. Karel STIEBITZ
			FORMÁTŮ A4: 8A4
			DATUM: ÚNOR 2017
KRAJ: STŘEDOČESKÝ	OKRES: KLADNO	K.Ú.: STEHELČEVES	STUP.PROJ. PDPS
STAV. OBJEKT SO 201	VZOROVÉ PŘÍČNÉ ŘEZY		PŘÍLOHA: C.3.5