



Pracovní řez - Pr 02
km 0,248 96

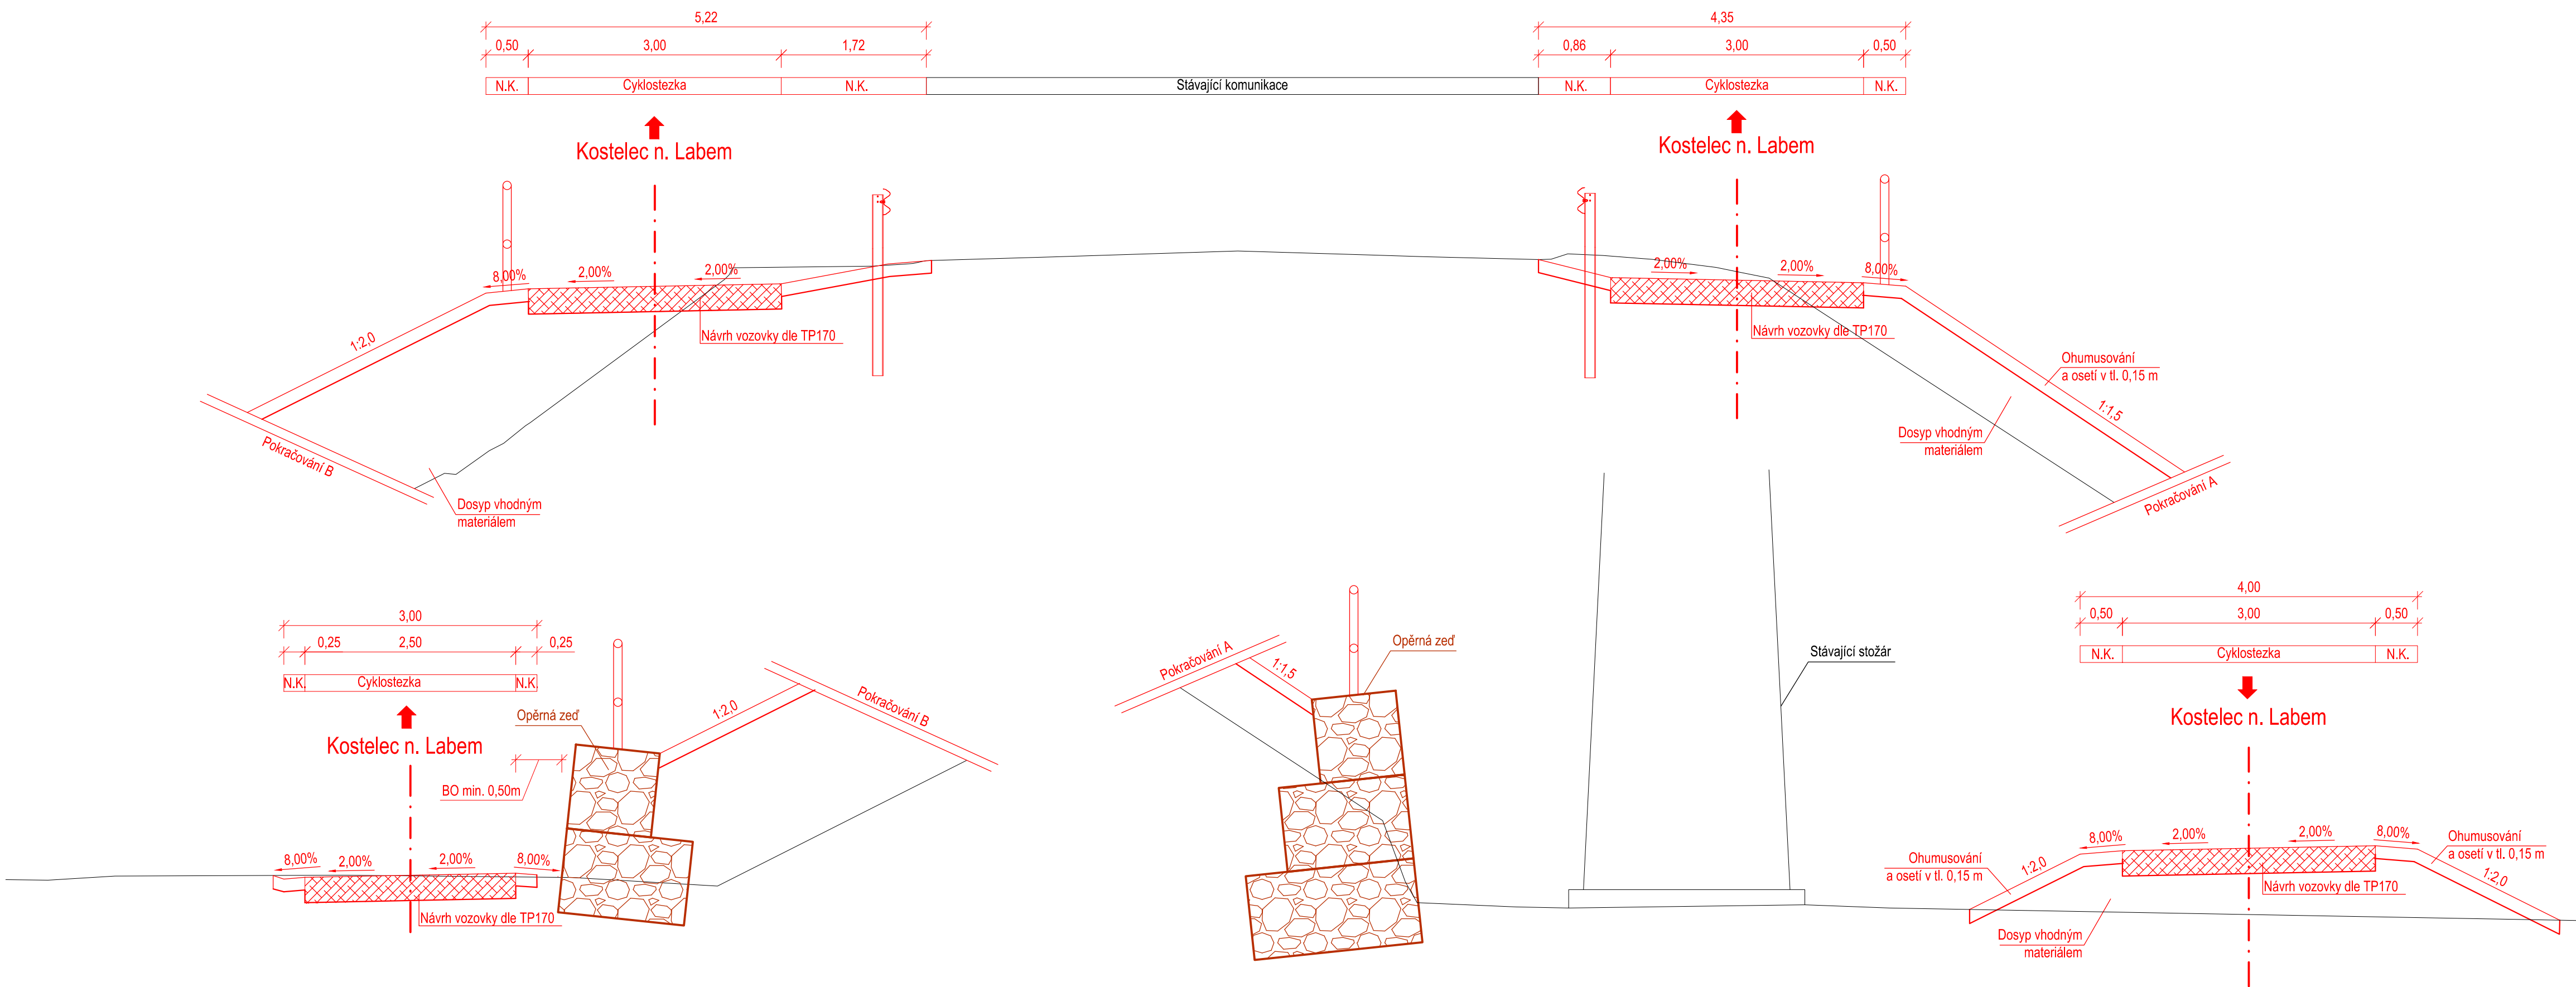

Pracovní řez - Pr 01
km 0,200 00

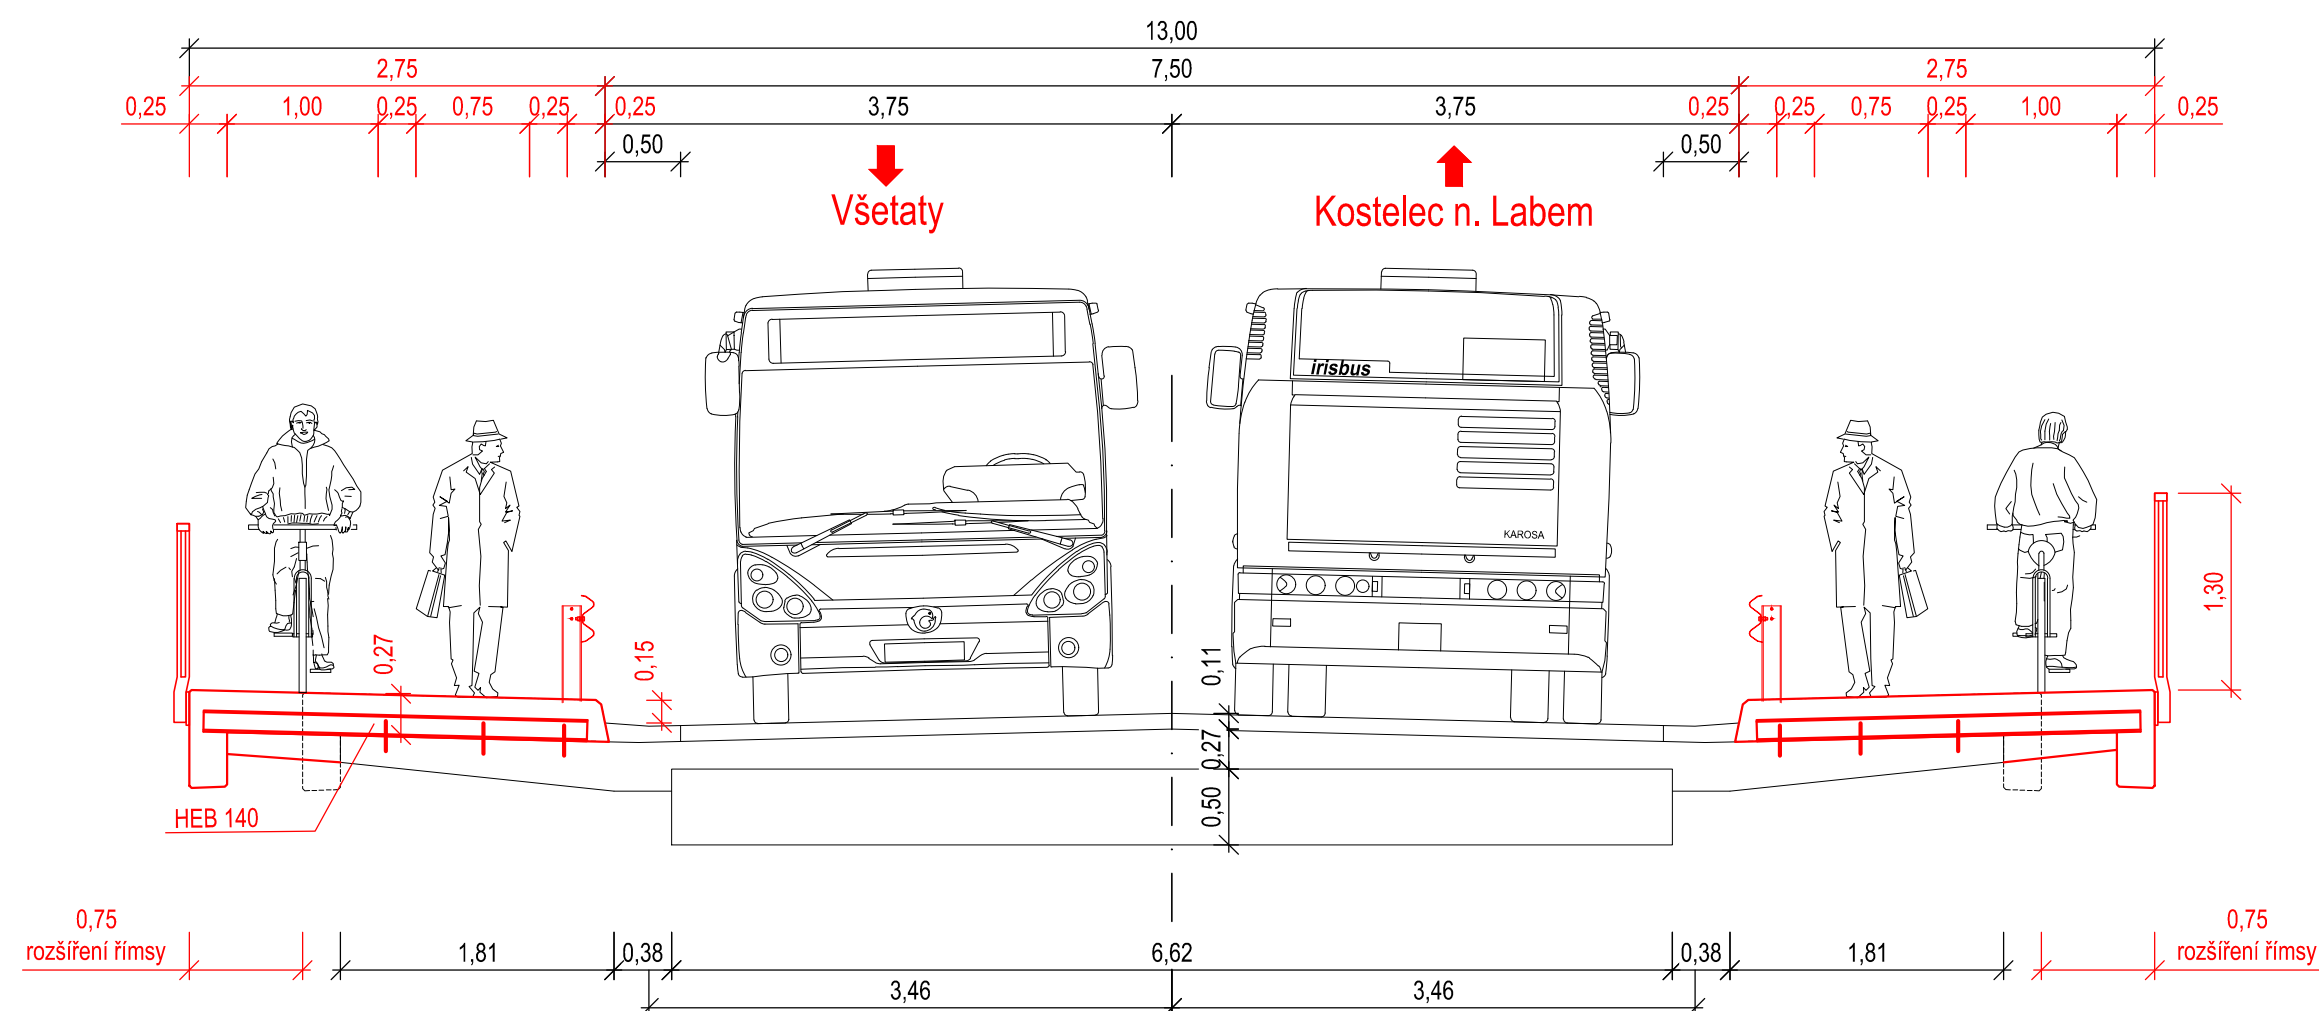

Č.	Datum	Popis	Vypracoval	Schválil
REVIZE				

Souřadnicový systém S-JTSK, Výškový systém Bpv

Objednatel:

Středočeský kraj
Zborovská 81/11
150 21 Praha 5

Středočeský kraj

Navrhl/vypracoval: Ing. Jaroslav Medáček	Zodpovědný projektant: Ing. Pavel Paška	 <p>4roads s.r.o. Slunná 541/27 162 00 Praha 6 - Střešovice</p>
Technická kontrola: Ing. Jan Svoboda	Hlavní inženýr projektu: Ing. Pavel Paška	

Kraj:	Středočeský kraj	Čís.s.m.obj.:	S-1802/OVM/2022
Katastrální území:	Kostelec nad Labem	Čís.akce:	22014
Akce:	Labská cyklostezka, Kostelec nad Labem, most studie	Datum:	03/2023
		Formát:	4xA4
		Měřítko:	1:50
		Stupeň:	STUDIE
Část:	Výkresy	Číslo kopie:	
Příloha:	Typické řezy - varianta 2	Číslo přílohy:	B.4.2