


Situace přehledná  
M 1:5 000

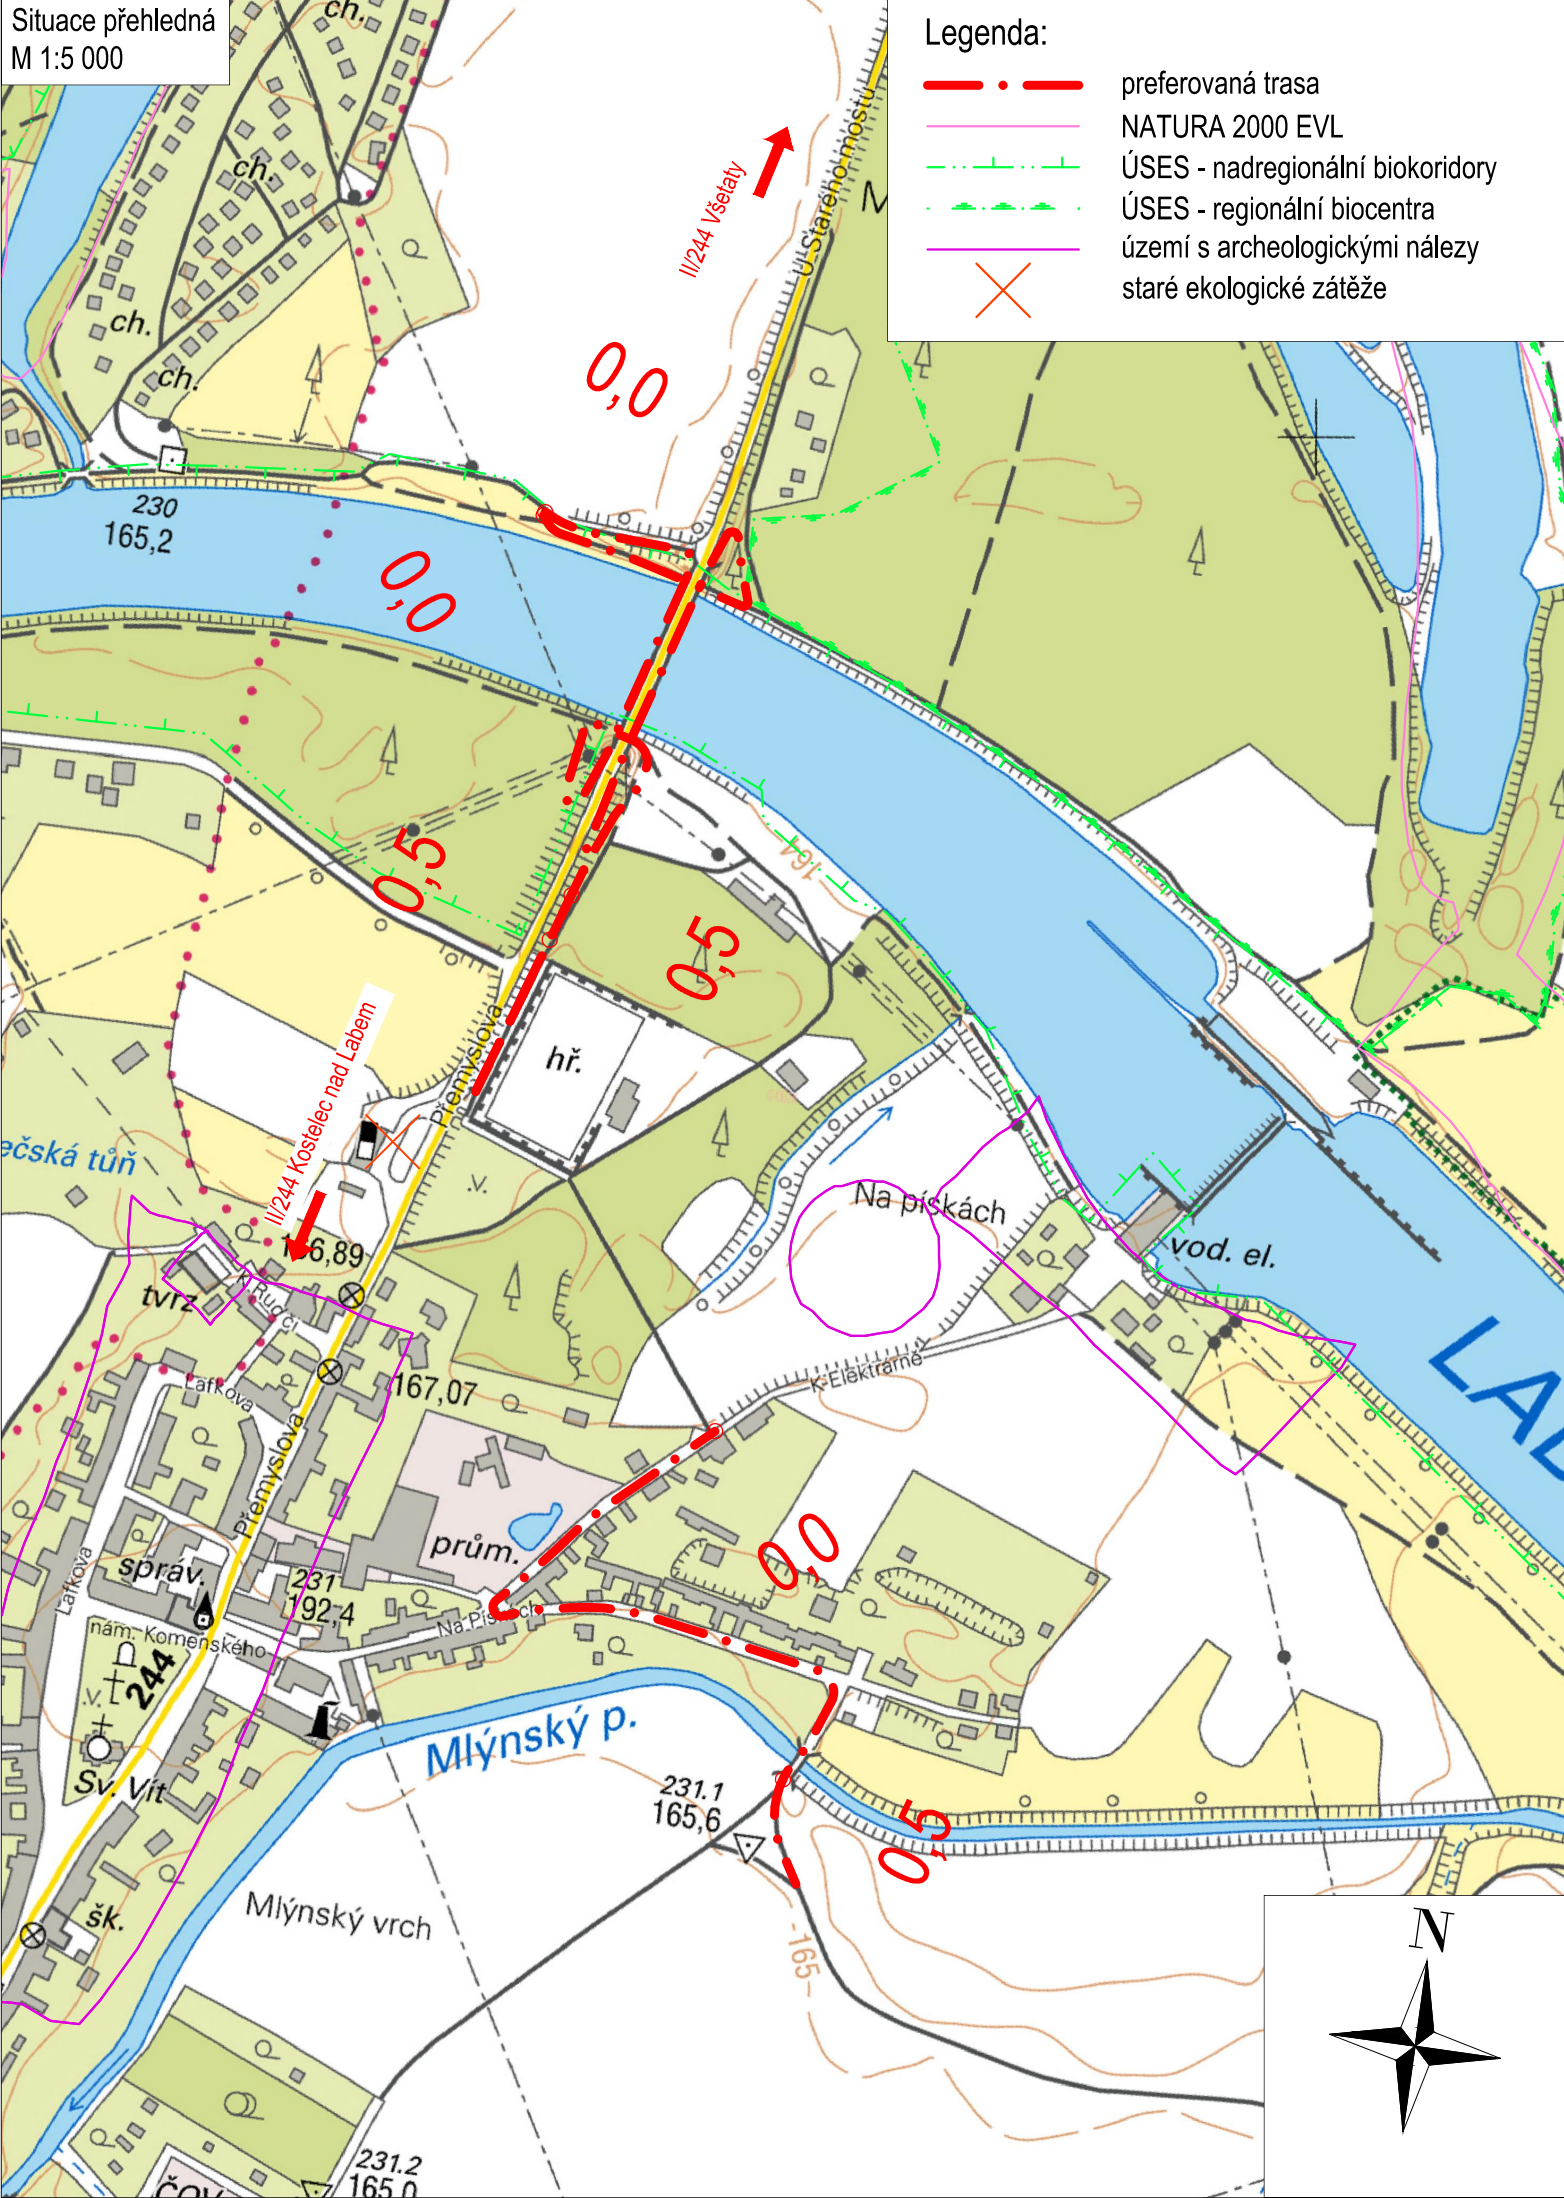

Legenda:

- . — preferovaná trasa
- NATURA 2000 EVL
- ÚSES - nadregionální biokoridory
- ... ÚSES - regionální biocentra
- území s archeologickými nálezy
- staré ekologické zátěže

Č.	Datum	Popis	Vypracoval	Schválil
REVIZE				

Souřadnicový systém S-JTSK, Výškový systém Bpv

Objednatel:

**Středočeský kraj**  
**Zborovská 81/11**  
**150 21 Praha 5**

**Středočeský kraj**

Navrhl/vypracoval:

Ing. Jaroslav Medáček

Zodpovědný projektant:

Ing. Pavel Paška

Zhotovitel:



**4roads s.r.o.**  
Slunná 541/27  
162 00 Praha 6 - Střešovice

Technická kontrola:

Ing. Jan Svoboda

Hlavní inženýr projektu:

Ing. Pavel Paška

Kraj: Středočeský kraj

Katastrální území: Kostelec nad Labem

Akce: **Labská cyklostezka, Kostelec nad Labem, most studie**

Část: **Výkresy**

Příloha: **Situace přehledná**

Čís.sm.obj.: S-1802/OVM/2022

Čís.akce: 22014

Datum: 03/2023

Formát: 2xA4

Měřítko: 1:5 000

Stupeň: **STUDIE**

Číslo přílohy:

**B.2**

Číslo kopie: