
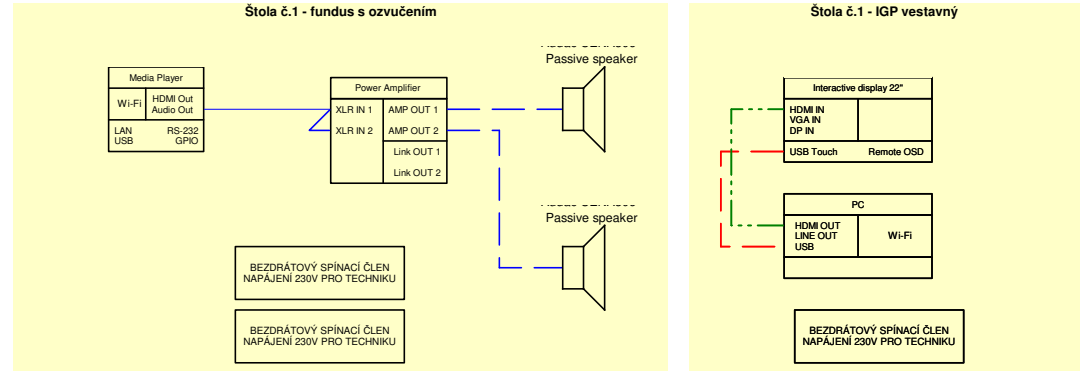
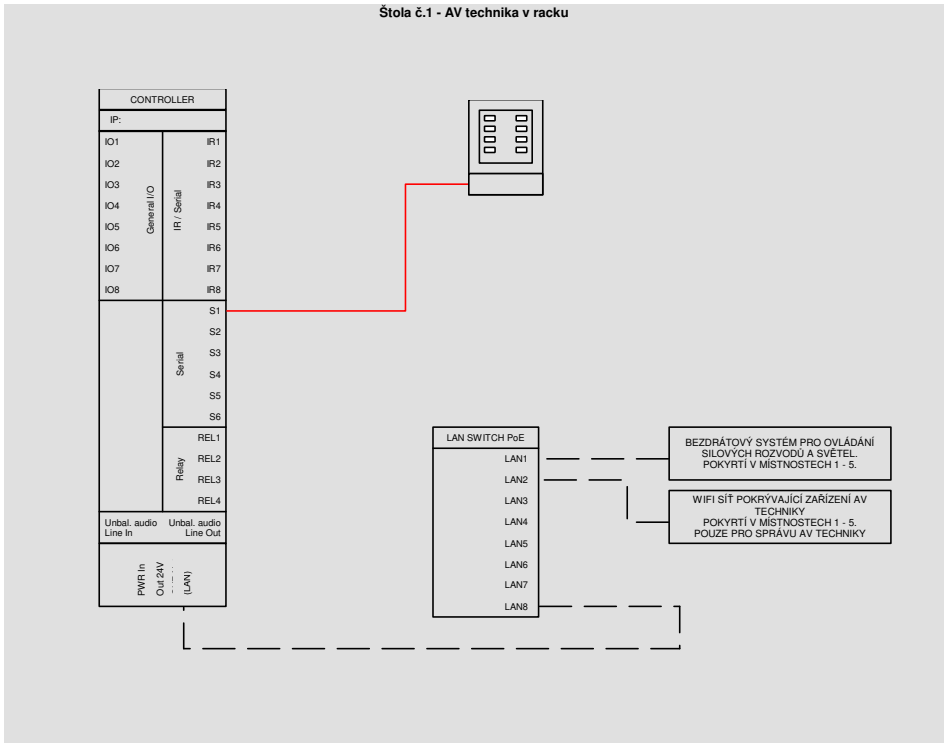
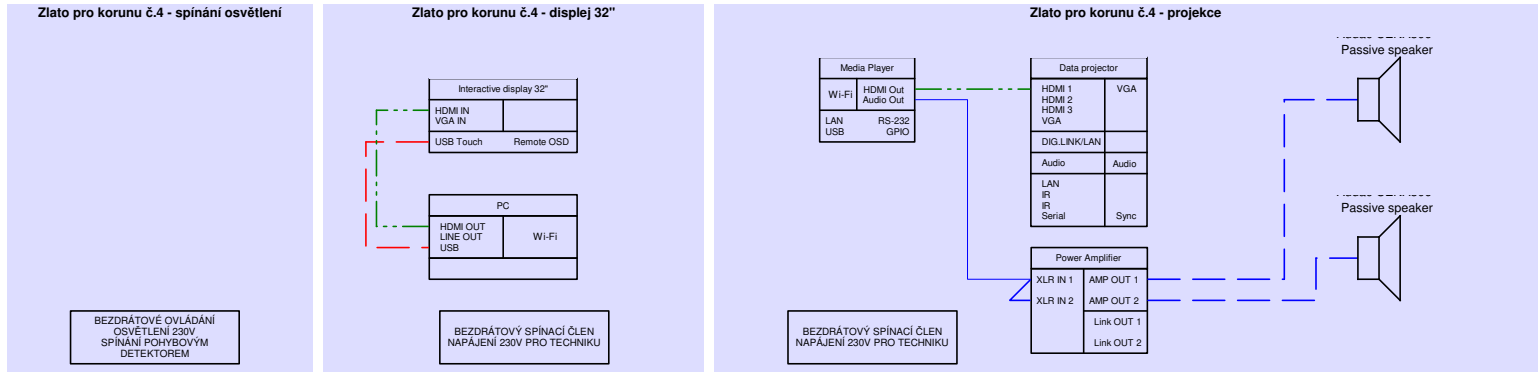


Ve schématech jsou zakresleny symboly reálných zařízení. Proto se zde mohou vyskytovat porty, které nejsou pro funkčnost zapojení vyžadovány. Jelikož tyto porty nejsou vyžadovány, lze každý symbol nahradit jiným zařízením odpovídajícím specifikaci určené výkazem výměr s porty potřebnými pro zachování funkčnosti zapojení. Označení úhlopříček u symbolů LCD panelů slouží pouze pro orientaci, požadované parametry LCD panelů (displejů) jsou určeny výkazem výměr.

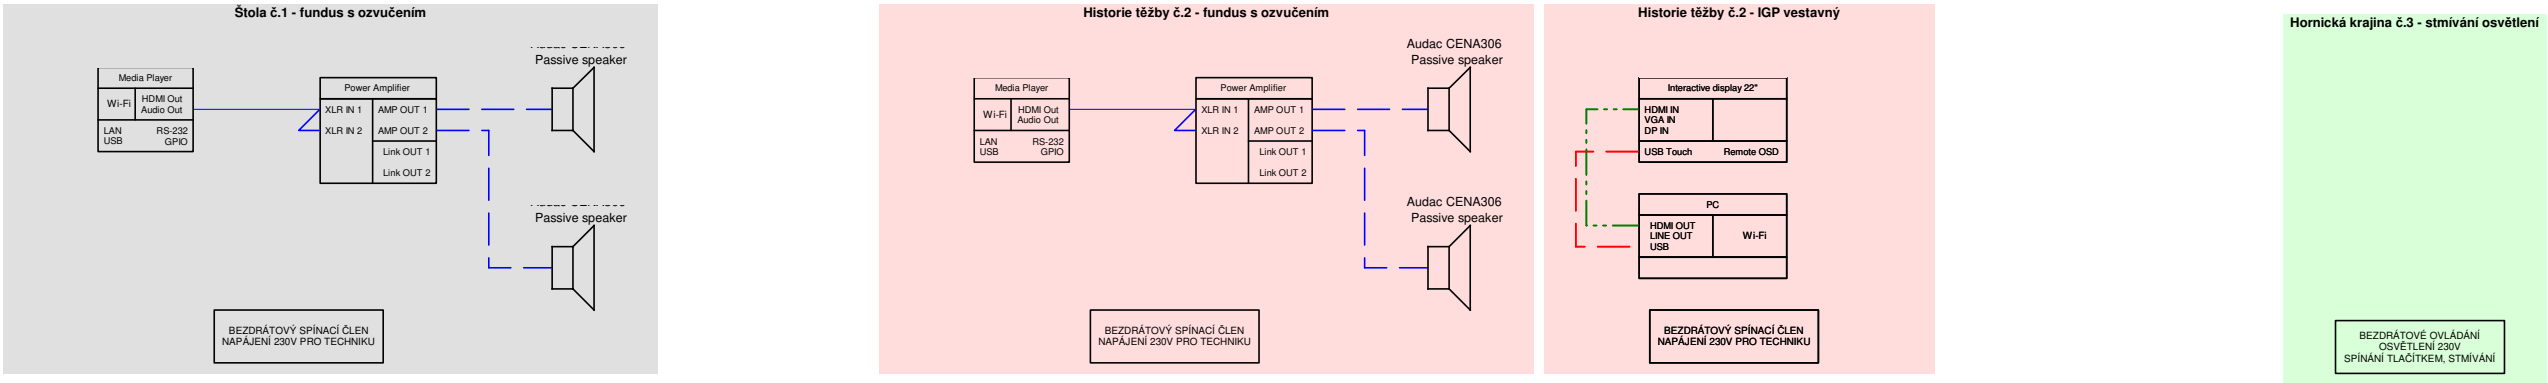

--- HDMI/DVI
--- UTP CAT6 (LAN)
--- UTP CAT6 (RS232)
--- USB
--- RF
--- REPROSOUSTAVA
--- STEREO SYMTERICKÉ
--- STEREO NESYMETRICKÉ
--- MONO SYMETRICKÉ

/ generální projektant: Mplus spol. s r.o. - Dukelských hrdinů 34, 170 00 Praha 7, tel: 233 376 973, hedquaters@mplusdesign.cz

/ projektant profese: Ing. Jiří Jelínek / objednatel: Středočeský kraj

/ místo: Regionální muzeum v Jílovém u Prahy - Masarykovo náměstí 16, 254 01 Jílové u Prahy

/ expozice: Historie těžby a zpracování zlata

/ obsah: PD expozice_AV technika_schéma / datum:10/2022