




PŮDORYS, M1:50

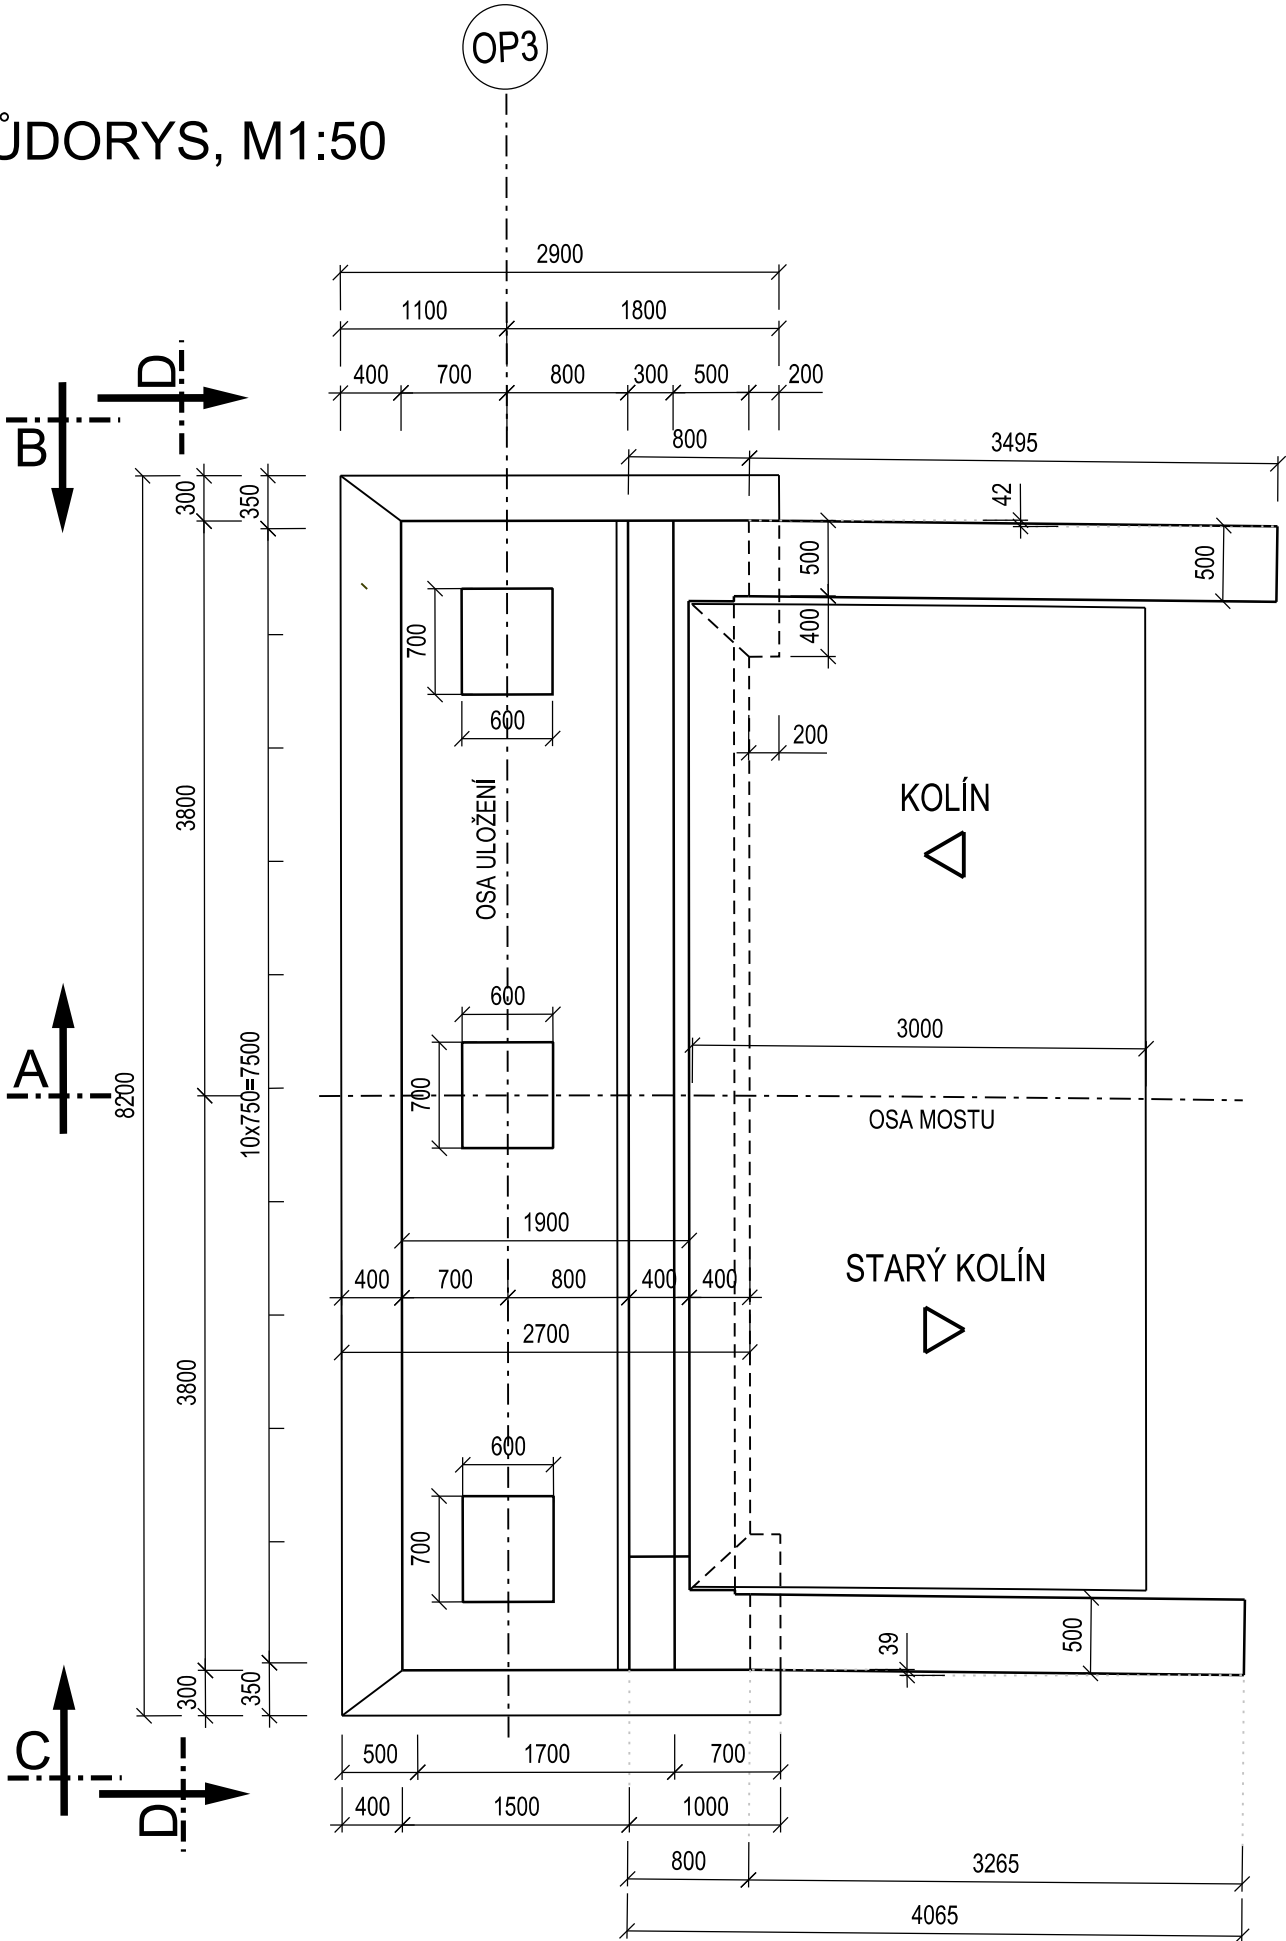


POHLED C-C, M1:50

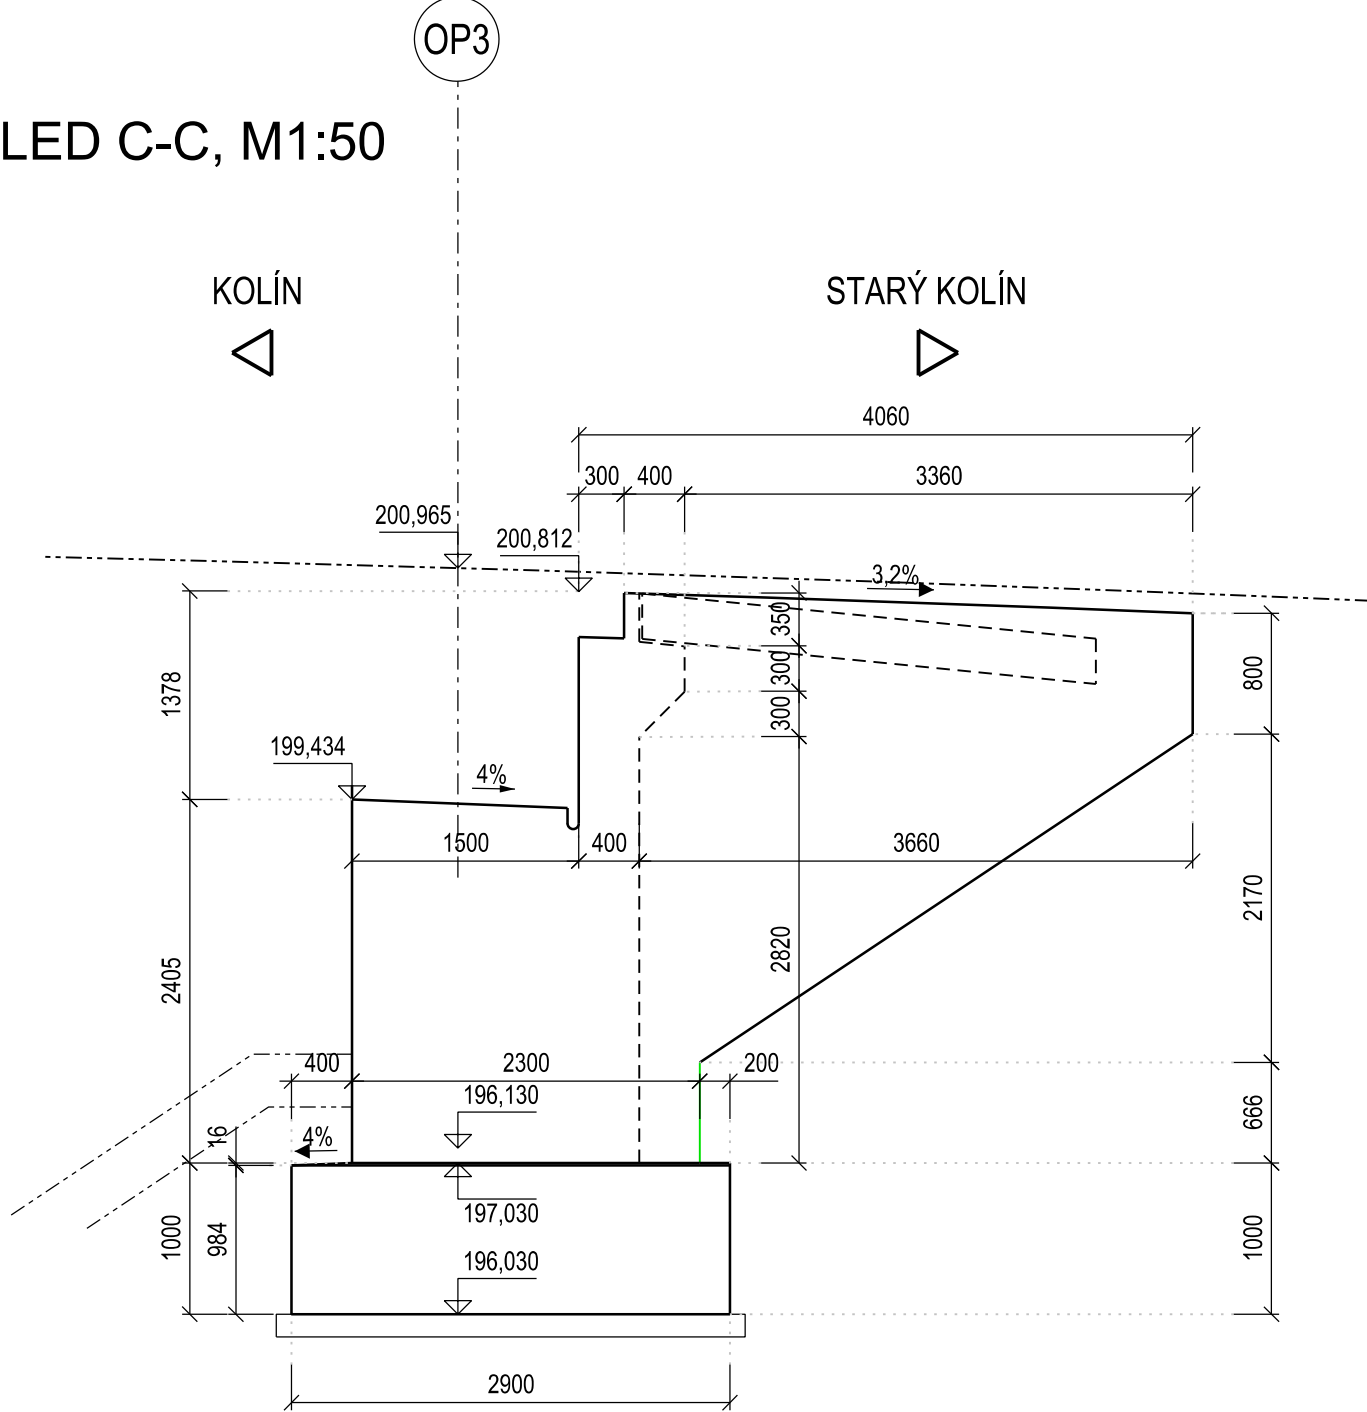


POHLED B-B, M1:50

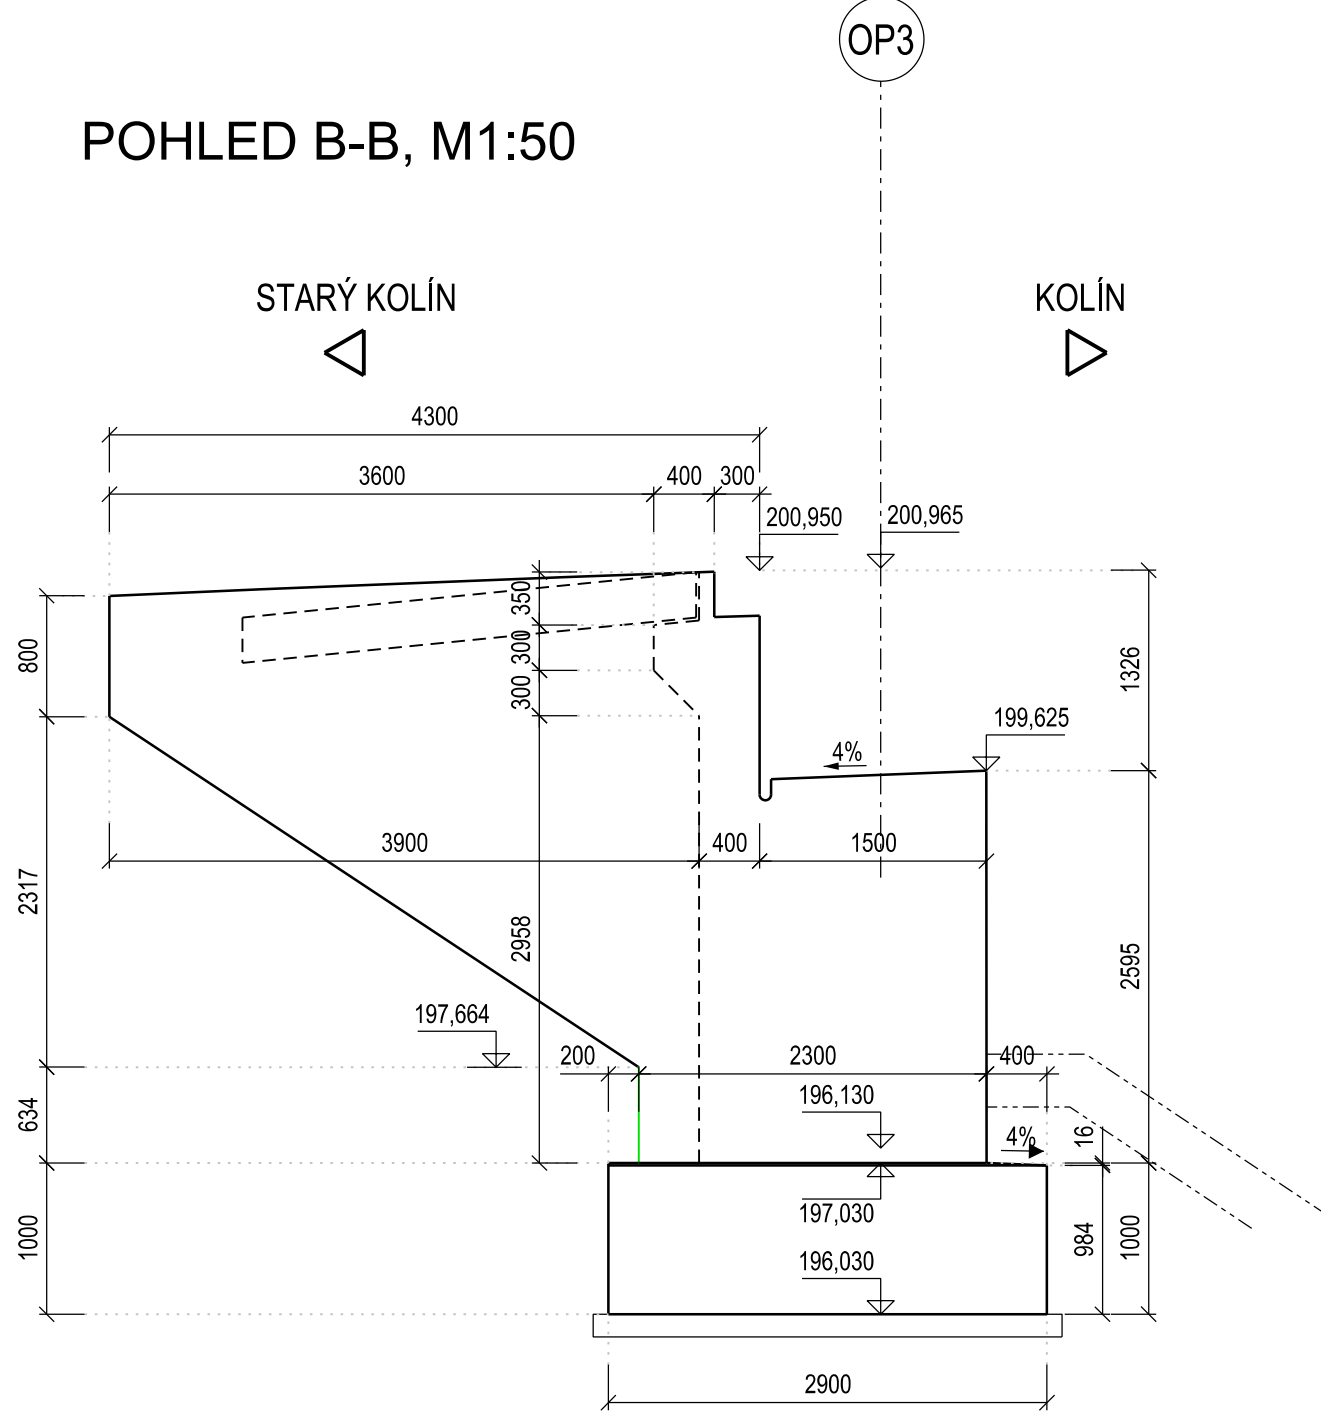

ŘEZ A-A, M1:50

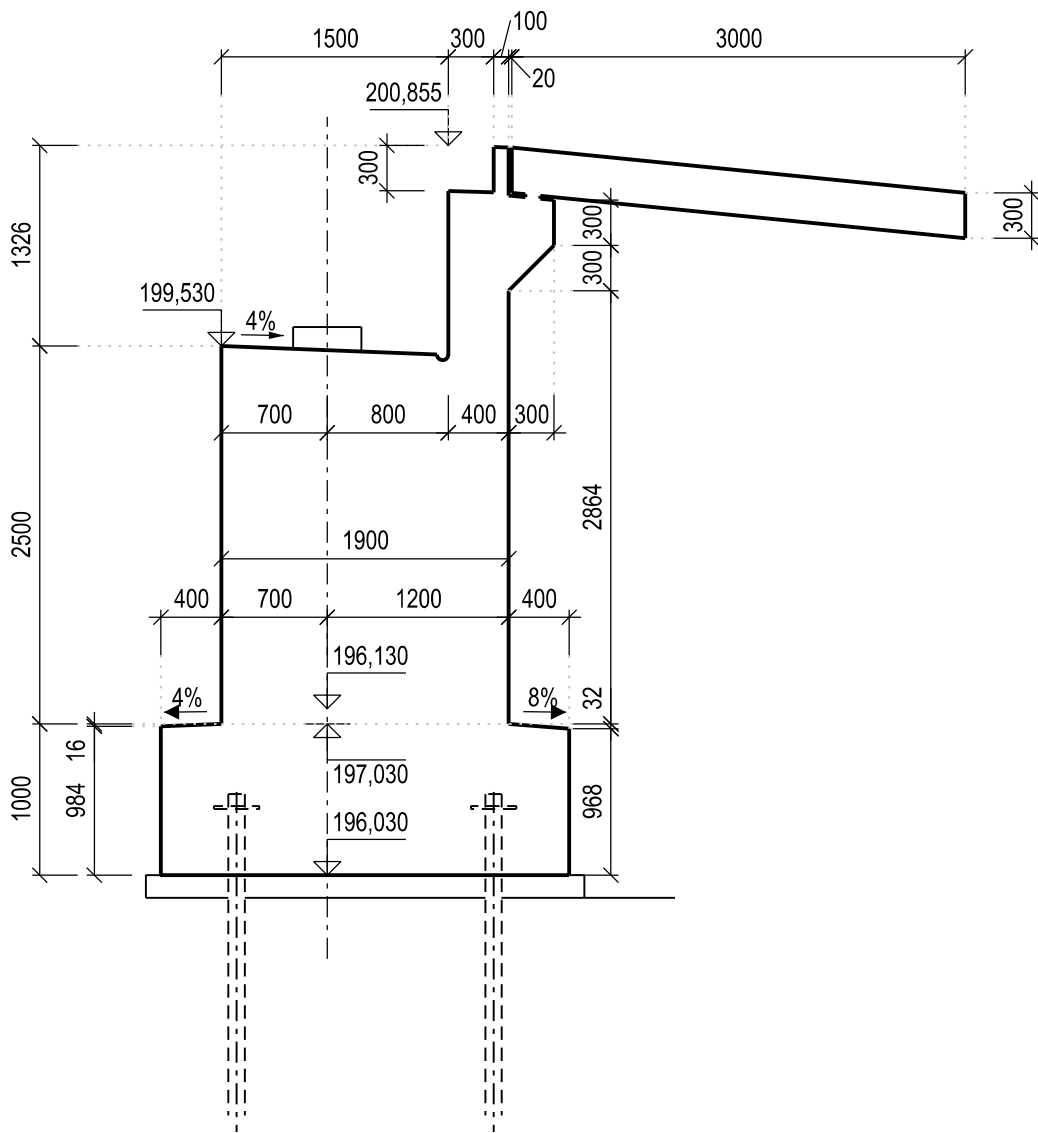

POHLED D-D, M1:50

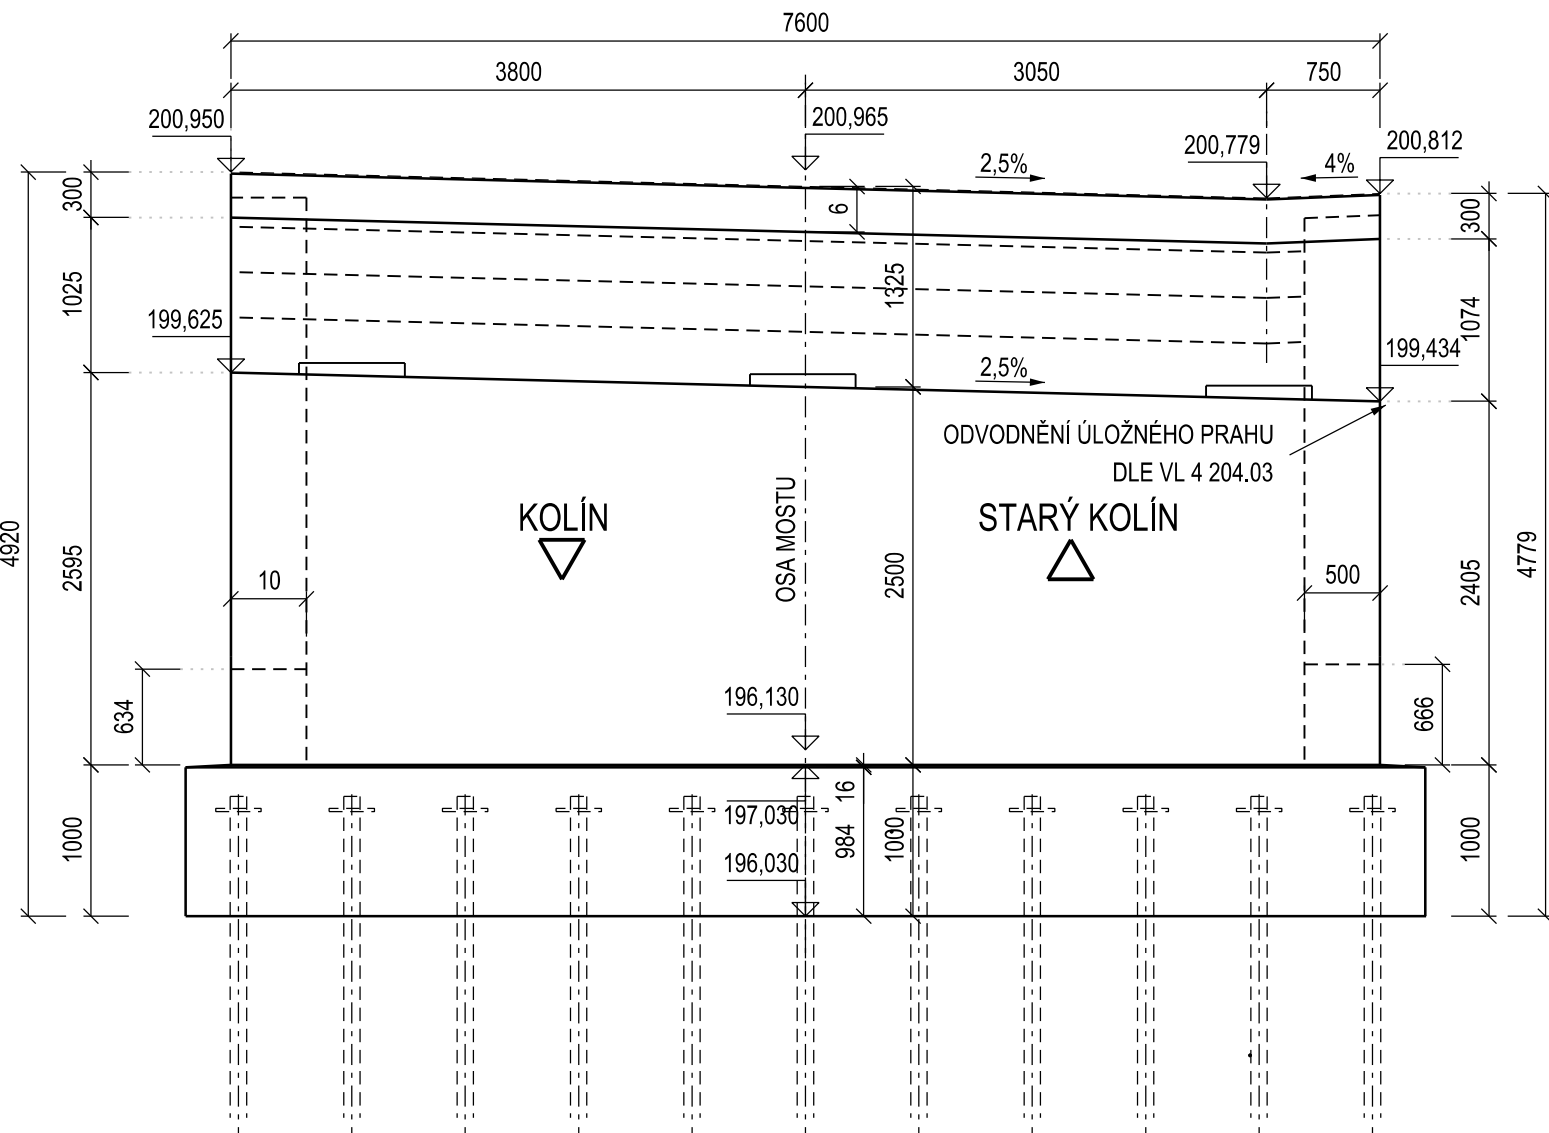

MATERIÁLY

OCEL: BETONÁRSKA VÝZTUŽ B 500B

BETONY:

KONSTRUKCE, KONSTRUKČNÍ ČÁSTI STAVEB	MIN. TRÍDA BETONU	STUPĚŇ VLVU PROSTŘEDÍ
PODKLADNÍ BETON	C12/15	X0
ZÁKLADY OPĚR	C25/30	XA2
OPĚRY (V DOSAHU CHR.L)	C30/37	XF4+XC4+XD3
PŘECHODOVÉ DESKY	C25/30	XF2

POZNÁMKY:

- SKOSENÍ HRAN 20/20
- VEŠKERÉ ZASYPANÉ ČÁSTI KONSTRUKCE BUDOU OCHRÁNĚNY PROTI ZEMNÍ VLHKOSTI 1xALP+2xALN

Revize	Popis	Datum	Provedl
--------	-------	-------	---------

Výkový systém: Bp
Souřadnicový systém: S-JTSK

Generální projektant



INGUTIS, spol. s r.o.
Thákurova 2077/7, 166 29 Praha 6
(+420) 224 354 363, ingutis@ingutis.cz
www.ingutis.cz

Investor	KRAJSKÁ SPRÁVA A ÚDRŽBA SILNIC STŘEDOČESKÉHO KRAJE, p.o. Zborovská 11 150 21 Praha 5			
HIP	Ing. Václav Růžek	Kraj	Středočeský	
Zodp. projektant	Ing. László Szikora	Okres	Kolín	
Vypracoval	Ing. László Szikora	K.ú.	Starý Kolín	
Kontroloval	Ing. Kateřina Šilerová Křížová			
Akce III/3275 STARÝ KOLÍN OPRAVA MOSTU EV. Č. 3275 – 2 PŘES POTOK KLEJNARKU ZA STARÝM KOLÍNEM		Zakázka č.	931	
		Stupeň	DPS	
		Datum	07/2017	
Část Objekt	SO 201 MOST ev.č. 3275–2	Č. části	C.3	Paré
		Měřítko	1:50	
Příloha		Formát	6xA4	
OPĚRA OP3		Č. přílohy	005	