



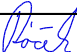
LEGENDA:

- ASFALTOBETONOVÝ POVRCH
- MOSTNÍ OBJEKT
- PLOCHY ZPEVNĚNÉ ŠTĚRKODRTÍ / RECYKLÁTEM
- ZELEŇ - ZÁŘEZ
- ZELEŇ - NÁSYPY
- NAVÁZÁNÍ KOMUNIKACE - OBNOVA STÁVAJÍCÍHO KRYTU
- HRANICE KN
- STÁVAJÍCÍ PODZEMNÍ SDĚLOVACÍ KABELY
- STÁVAJÍCÍ NADZEMNÍ SDĚLOVACÍ KABELY
- STÁVAJÍCÍ NADZEMNÍ VEDENÍ VN
- OBECNÍ VODOVOD
- STÁVAJÍCÍ PLYNOVOD
- OCHRANNÁ HRANICE BOKORIDORU

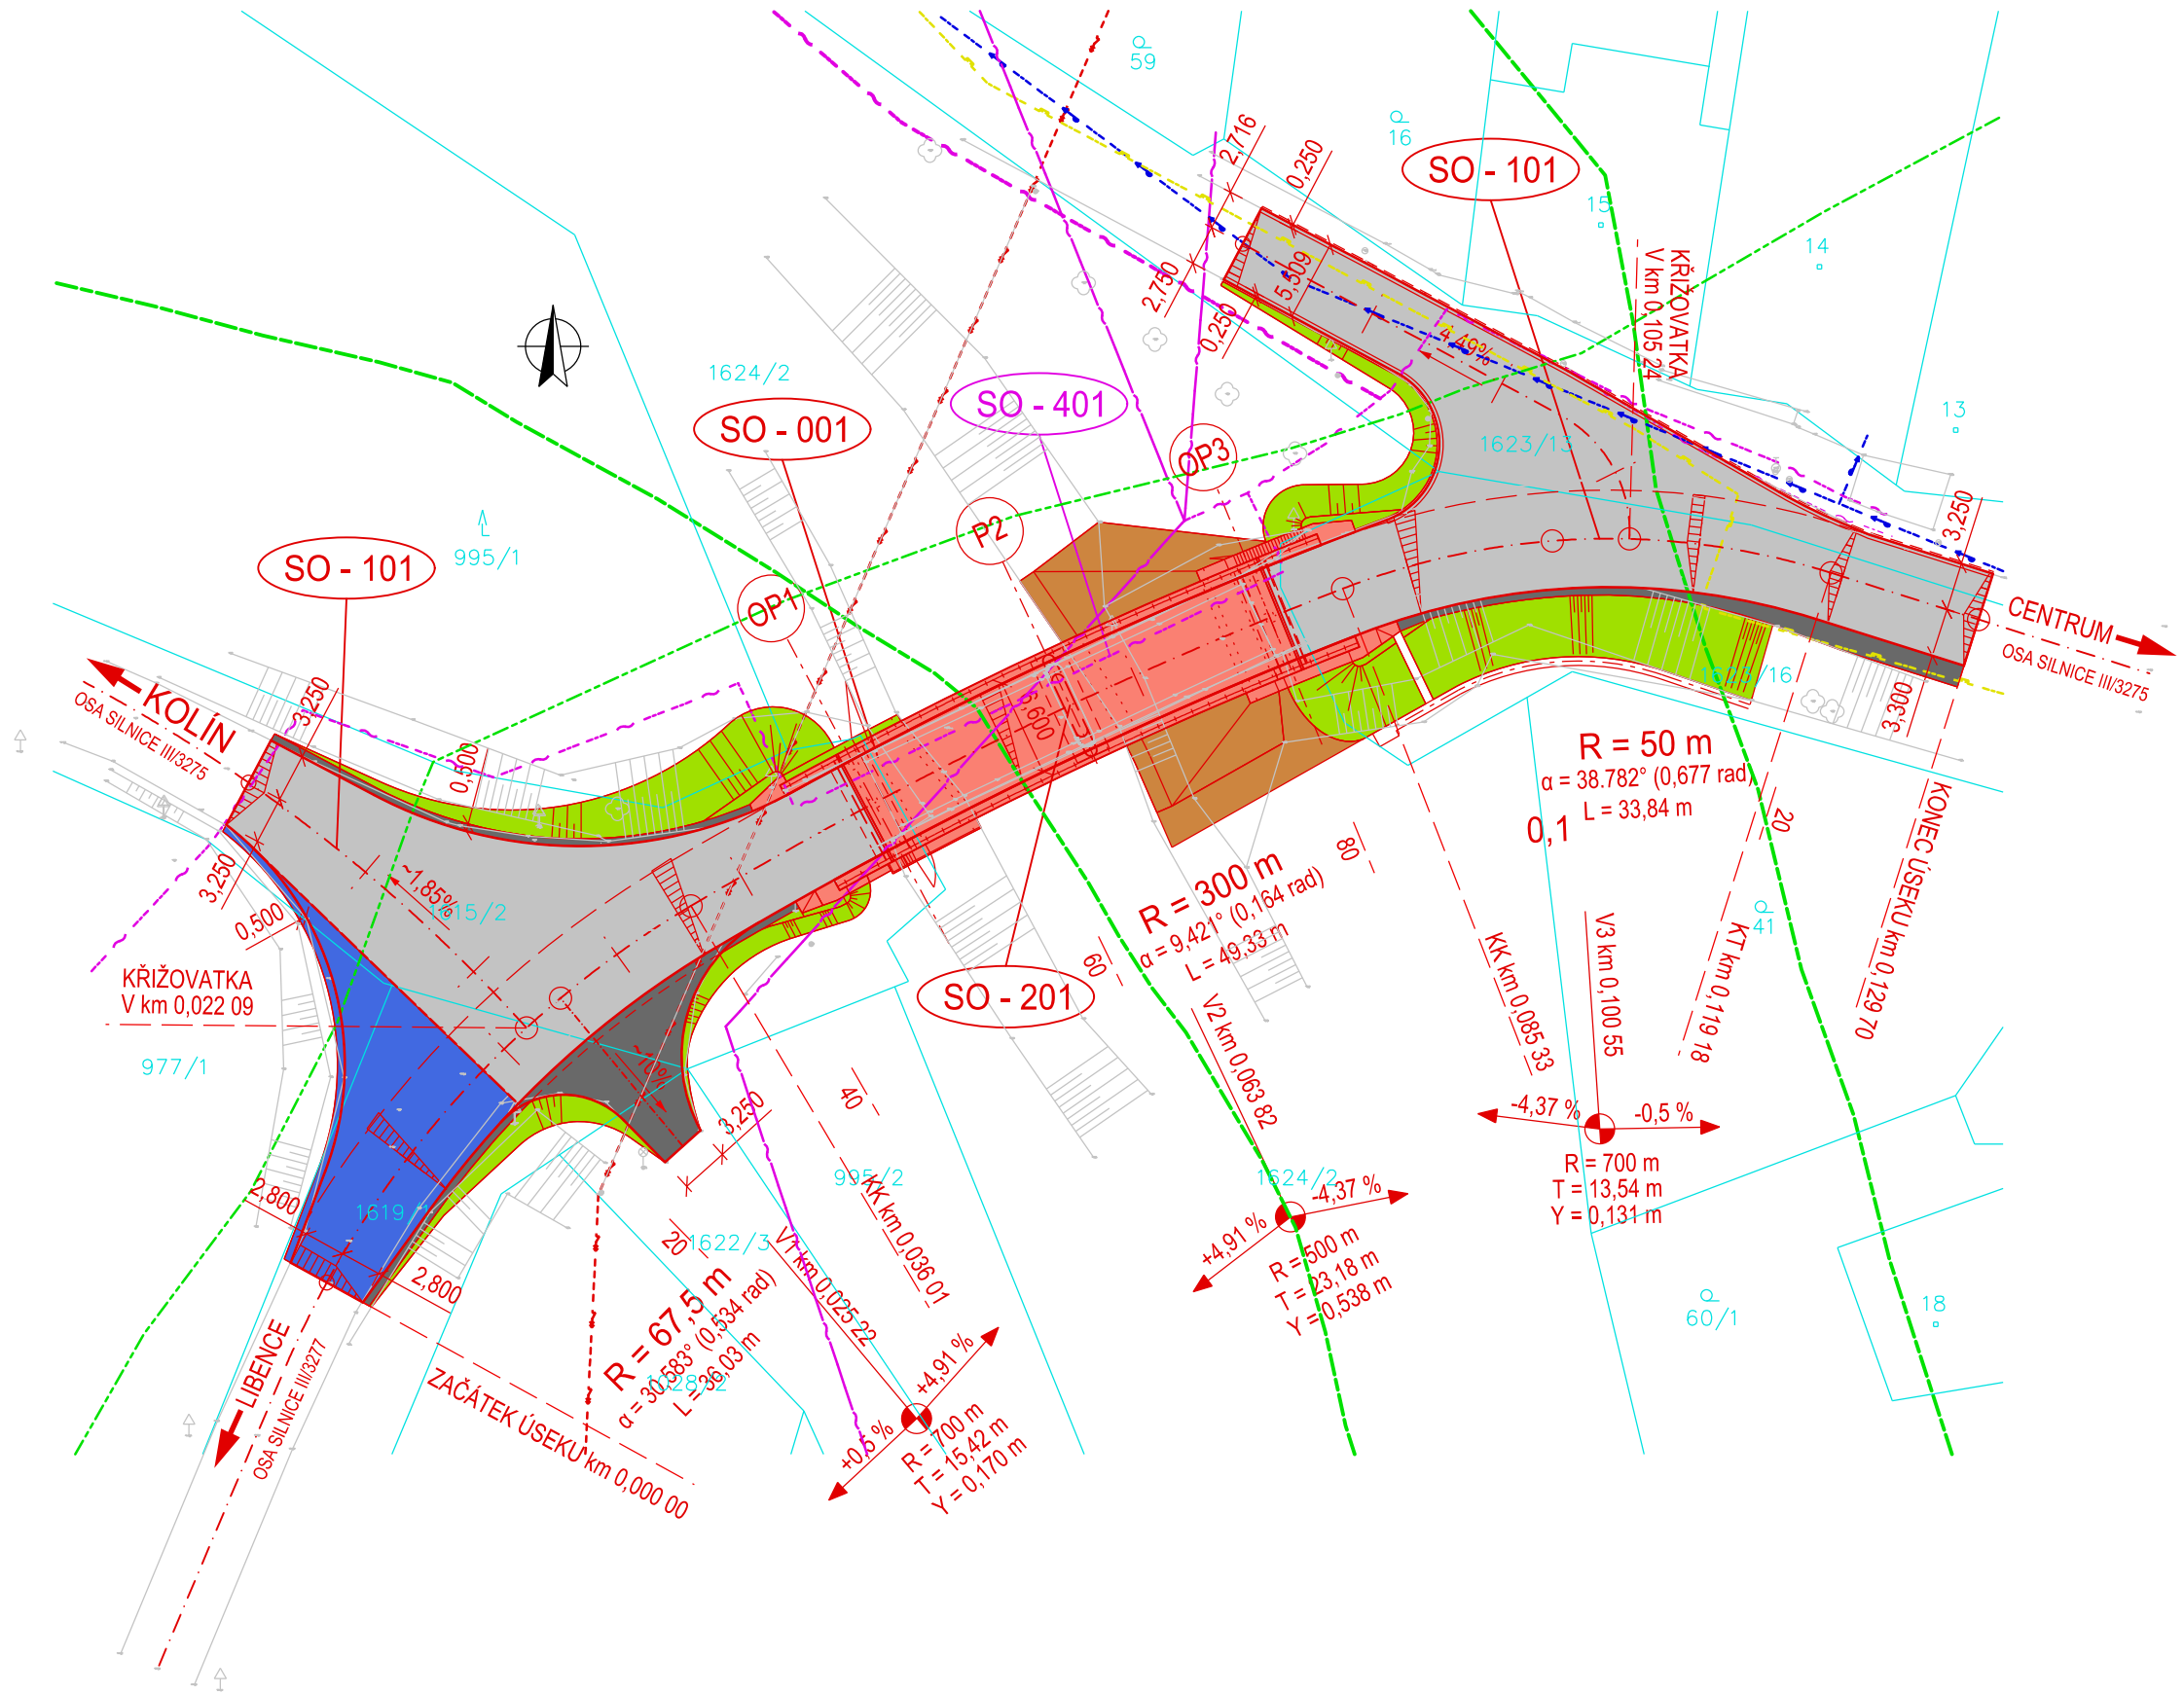

Revize	Popis	Datum	Provedl
--------	-------	-------	---------

Výškový systém: Bpv
Souřadnicový systém: S-JTSK

Generální projektant		<div></div> INGUTIS, spol. s r.o. Thákurova 2077/7, 166 29 Praha 6 (+420) 224 354 363, ingutis@ingutis.cz www.ingutis.cz		
Investor	KRAJSKÁ SPRÁVA A ÚDRŽBA SILNIC STŘEDOČESKÉHO KRAJE, p.o. Zborovská 11 150 21 Praha 5			
HIP	Ing. Václav Ráček		Kraj	Středočeský
Zodp. projektant	Ing. Lázsló Székora		Okres	Kolín
Vypracoval	Ing. Lázsló Székora		K.ú.	Starý Kolín
Kontroloval	Ing. Kateřina Šilerová Křížová			
Akce III/3275 STARÝ KOLÍN OPRAVA MOSTU EV. Č. 3275 – 2 PŘES POTOK KLEJNARKU ZA STARÝM KOLÍNEM		Zakázka č.	931	
		Stupeň	DPS	
		Datum	07/2017	
Část	B – SOUHRNNÉ ŘEŠENÍ STAVBY	Č. části	B	Paré
Objekt		Měřítko	1:500	
Příloha		Formát	3x44	
KOORDINAČNÍ SITUACE		Č. přílohy	002	