



0. ETAPA BOURÁNÍ

- DEMONTÁŽ A ODVOZ BETONOVÝCH SVODIDEL Z MOSTU
- BOURÁNÍ ASFALTOVÉHO KRYTU
- DEMONTÁŽ OCELOVÉHO ZÁBRADLÍ
- ODSTRANĚNÍ VÝPLŇOVÉHO BETONU VČETNĚ ŘÍMS

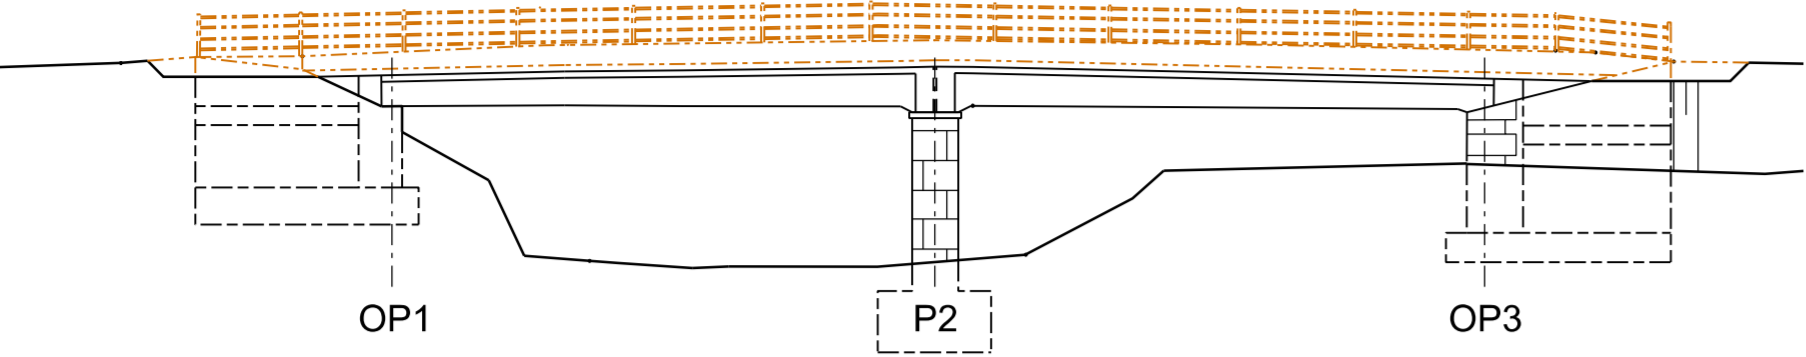


1. ETAPA BOURÁNÍ

- VYBOURÁNÍ ŽB DESEK MEZI NOSNÍKY
- ODBOURÁNÍ A SNESENÍ ŽB NOSNÍKŮ
- ODSTRANĚNÍ ČÁSTI OPĚRY "OP3" A KŘÍDEL PRO VRTÁNÍ MIKROPILOTŮ

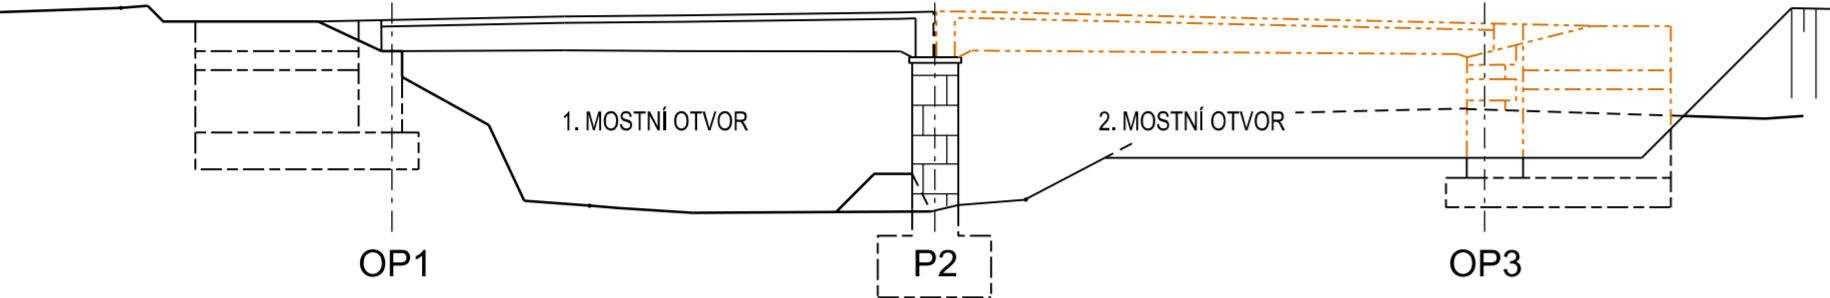


2. ETAPA BOURÁNÍ - 2. MOSTNÍ OTVOR

- ODSTRANĚNÍ ČÁSTI OPĚRY "OP3" A KŘÍDEL PRO NOVOU OPĚRU "OP3"

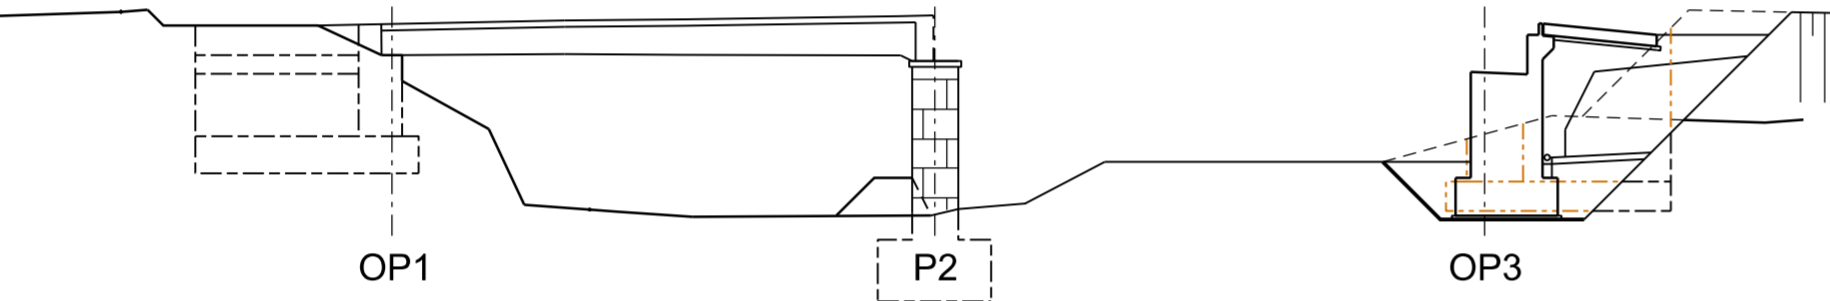


3. ETAPA BOURÁNÍ - 2. MOSTNÍ OTVOR

- ÚPRAVA KORYTA PRO PROVEDENÍ PŘELOŽKY POTOK
- PROVEDENÍ POTOKA POD 2. MOSTNÍ OTVOR

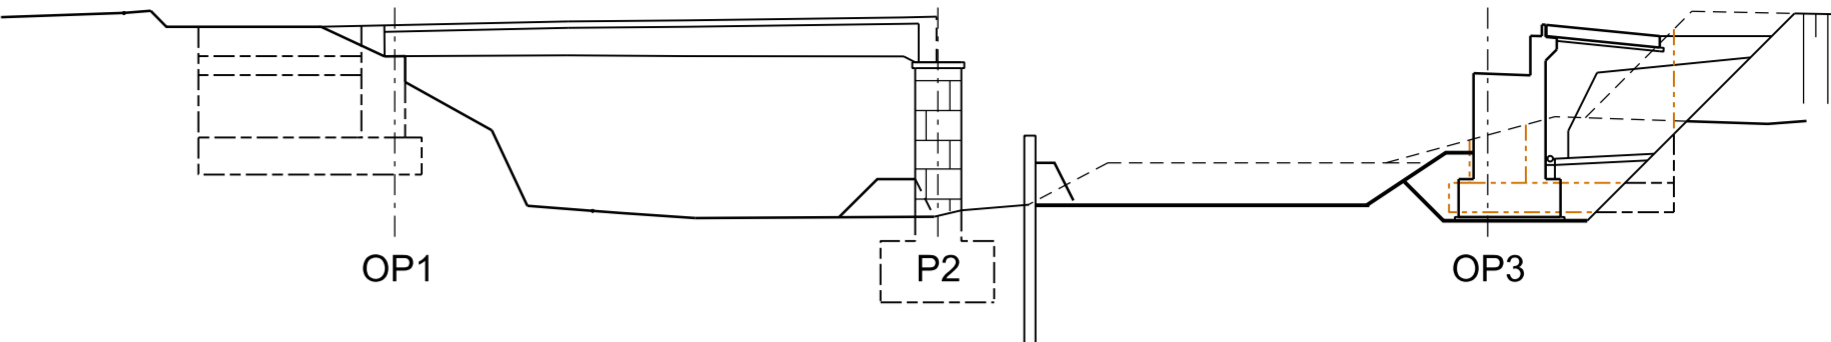


4. ETAPA BOURÁNÍ - 1. MOSTNÍ OTVOR VČETNĚ PILÍŘE P2

- VYBOURÁNÍ ŽB DESEK MEZI NOSNÍKY
- ODBOURÁNÍ A SNESENÍ ŽB NOSNÍKŮ
- ODSTRANĚNÍ ČÁSTI OPĚRY "OP1" A KŘÍDEL PRO PROVEDENÍ PŘÍSTUPOVÉ CESTY
- BOURÁNÍ ČÁSTI PILÍŘE "P2" PRO PROVEDENÍ MIKROPILOTOVÉHO ZALOŽENÍ
- DOBOURÁNÍ ZÁKLADU PILÍŘE "P2"

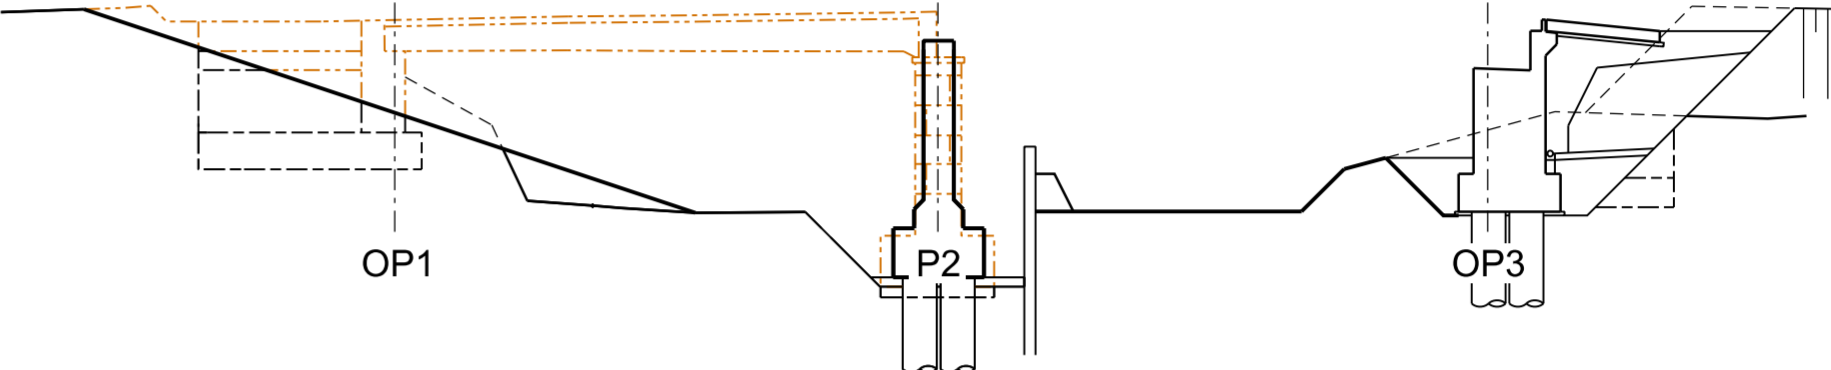


5. ETAPA BOURÁNÍ

- DOBOURÁNÍ OPĚRY "OP1" PRO NOVOU OPĚRU

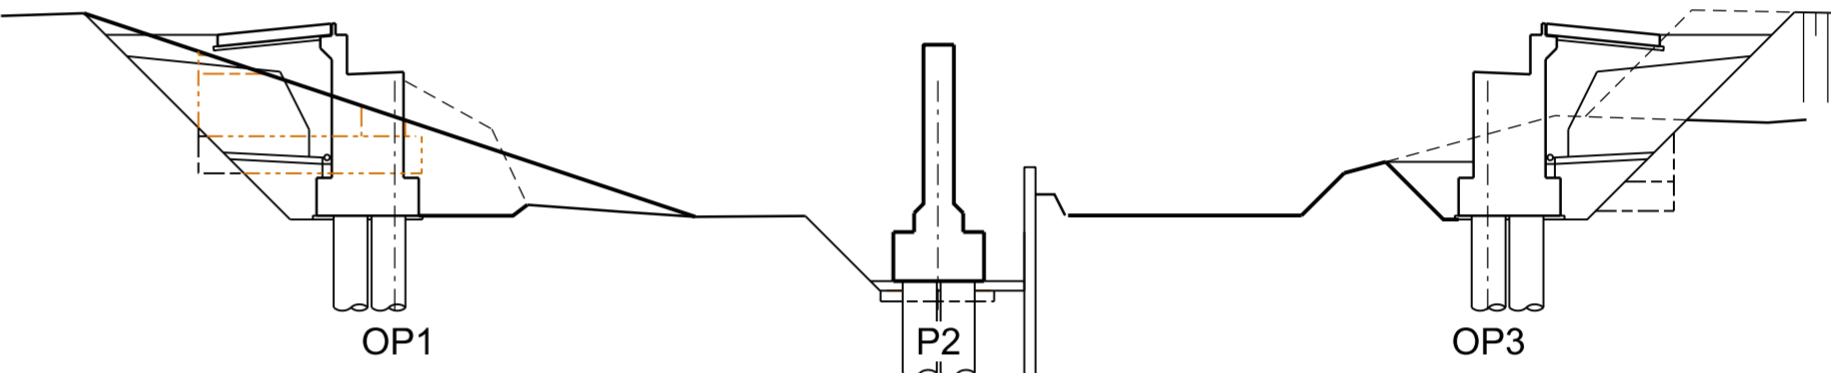

ZÁKRES BOURANÉHO MOSTU DO KATASTRÁLNÍ MAPY, M1:400

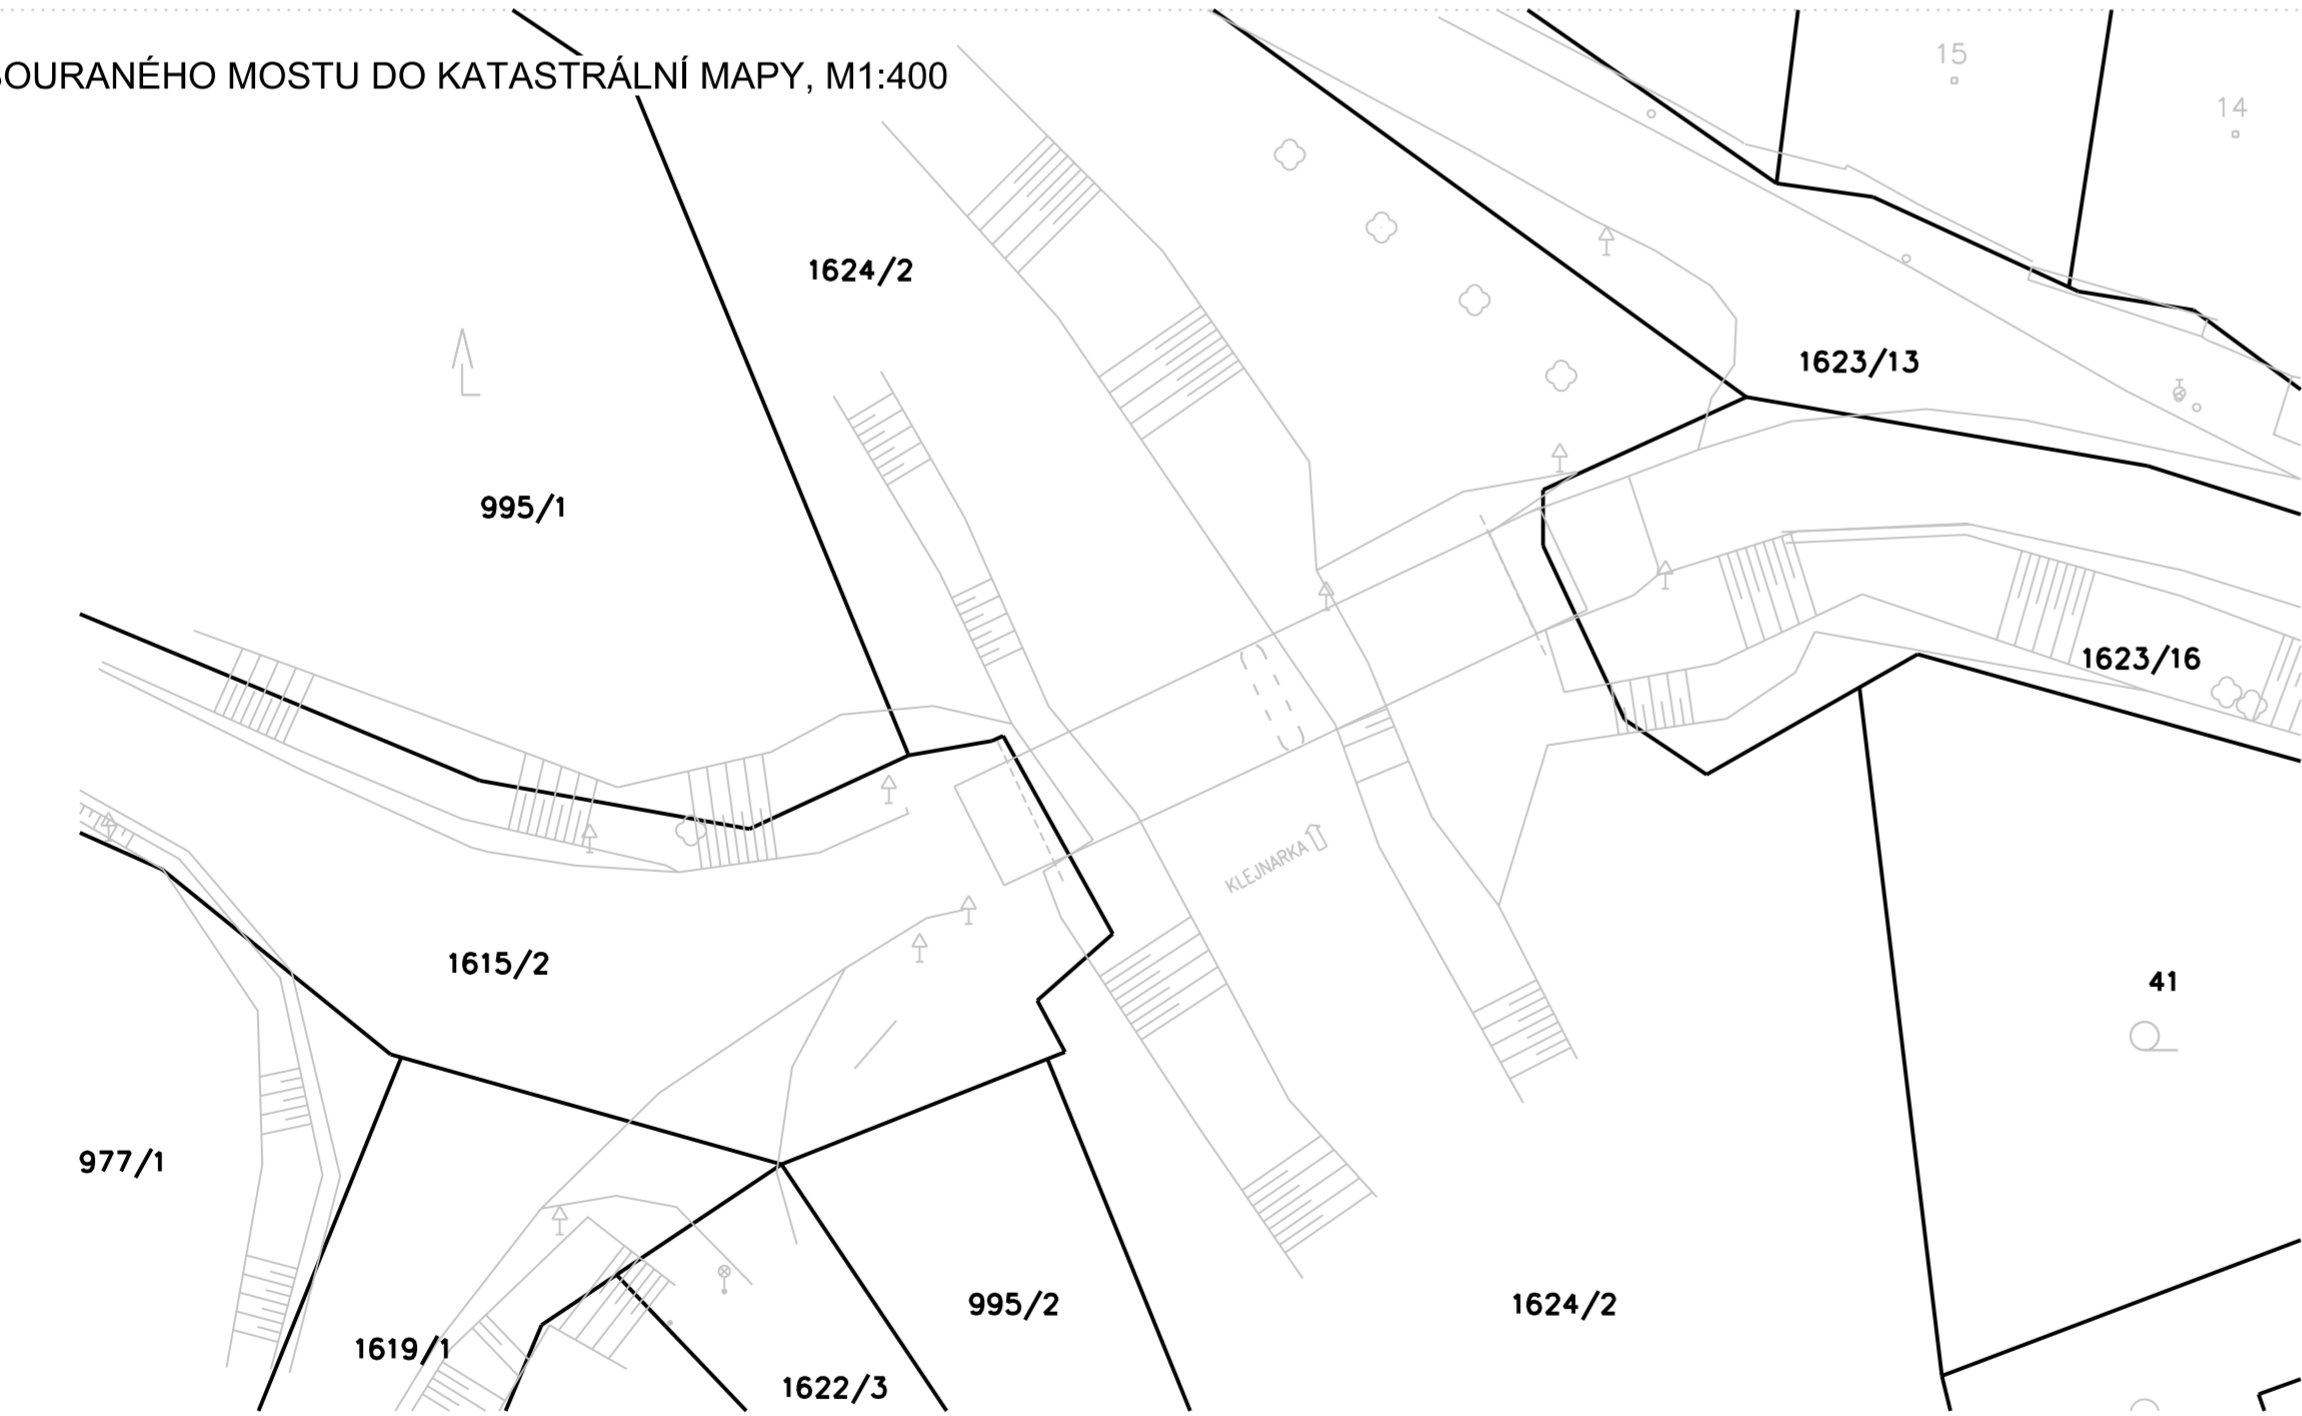

Číslo parcely	Katastr. území	Způsob využití	Druh pozemku	Vlastník	Právo hospodařit	Pozn.
1624/2	Starý Kolín	Koryto vodního toku přirozené nebo upravené	Vodní plocha	Česká republika	Povodí Labe, státní podnik, Víta Nejedlého 951/8, Slezské Předměstí, Hradec Králové	-
1615/2	Starý Kolín	Silnice	Ostatní plocha	Středočeský kraj, Zborovská 81/11, Smíchov, 150 00 Praha 5	Krajská správa a údržba silnic Středočeského kraje, p.o., Zborovská 81/11, Smíchov, Praha	-
1623/16	Starý Kolín	Silnice	Ostatní plocha	Středočeský kraj, Zborovská 81/11, Smíchov, 150 00 Praha 5	Krajská správa a údržba silnic Středočeského kraje, p.o., Zborovská 81/11, Smíchov, Praha	-
1623/13	Starý Kolín	Ostatní komunikace	Ostatní plocha	Obec Starý Kolín, Náměstí 117, 281 23 Starý Kolín	-	-
995/1	Starý Kolín	-	Lesní pozemek	Obec Starý Kolín, Náměstí 117, 281 23 Starý Kolín	-	-
1619/1	Starý Kolín	Silnice	Ostatní plocha	Středočeský kraj, Zborovská 81/11, Smíchov, 150 00 Praha 5	Krajská správa a údržba silnic Středočeského kraje, p.o., Zborovská 81/11, Smíchov, Praha -	-
1622/3	Starý Kolín	Ostatní komunikace	Ostatní plocha	Obec Starý Kolín, Náměstí 117, 281 23 Starý Kolín	-	-

Generální projektant

INGUTIS, spol. s r.o.
Thákurova 2077/7, 150 00 Praha 6
Budova Fakulty stavební ČVUT
tel.:224 354 363
ingutis@ingutis.cz
www.ingutis.cz

Stavebník	KRAJSKÁ SPRÁVA A ÚDRŽBA SILNIC STŘEDOČESKÉHO KRAJE, příspěvková organizace Zborovská 11 150 21 Praha 5			
HIP	Ing. Václav Růček	Kraj	Středočeský	
Zodp. projektant	Ing. László Szikora	Okres	Kolín	
Vypracoval	Ing. László Szikora	k.ú.	Starý Kolín	
Kontroloval	Ing. Kateřina Šilerová Křížová			
Akce	III/3275 STARÝ KOLÍN OPRAVA MOSTU EV. Č. 3275 – 2 PŘES POTOK KLEJNARKU ZA STARÝM KOLÍNEM		Zakázka č. 931	
		Stupeň	DPS	
		Datum	07/2017	
Část	SO 001 DEMOLICE STÁVAJÍCÍHO MOSTU	Číslo části	C.1	Paré
Příloha	POSTUP DEMOLICE STÁVAJÍCÍHO MOSTU	Měřítko	1:200/400	
		Čís. přílohy	003	
		Formát	6x44	
Cesta				