




PŮDORYS, M1:100

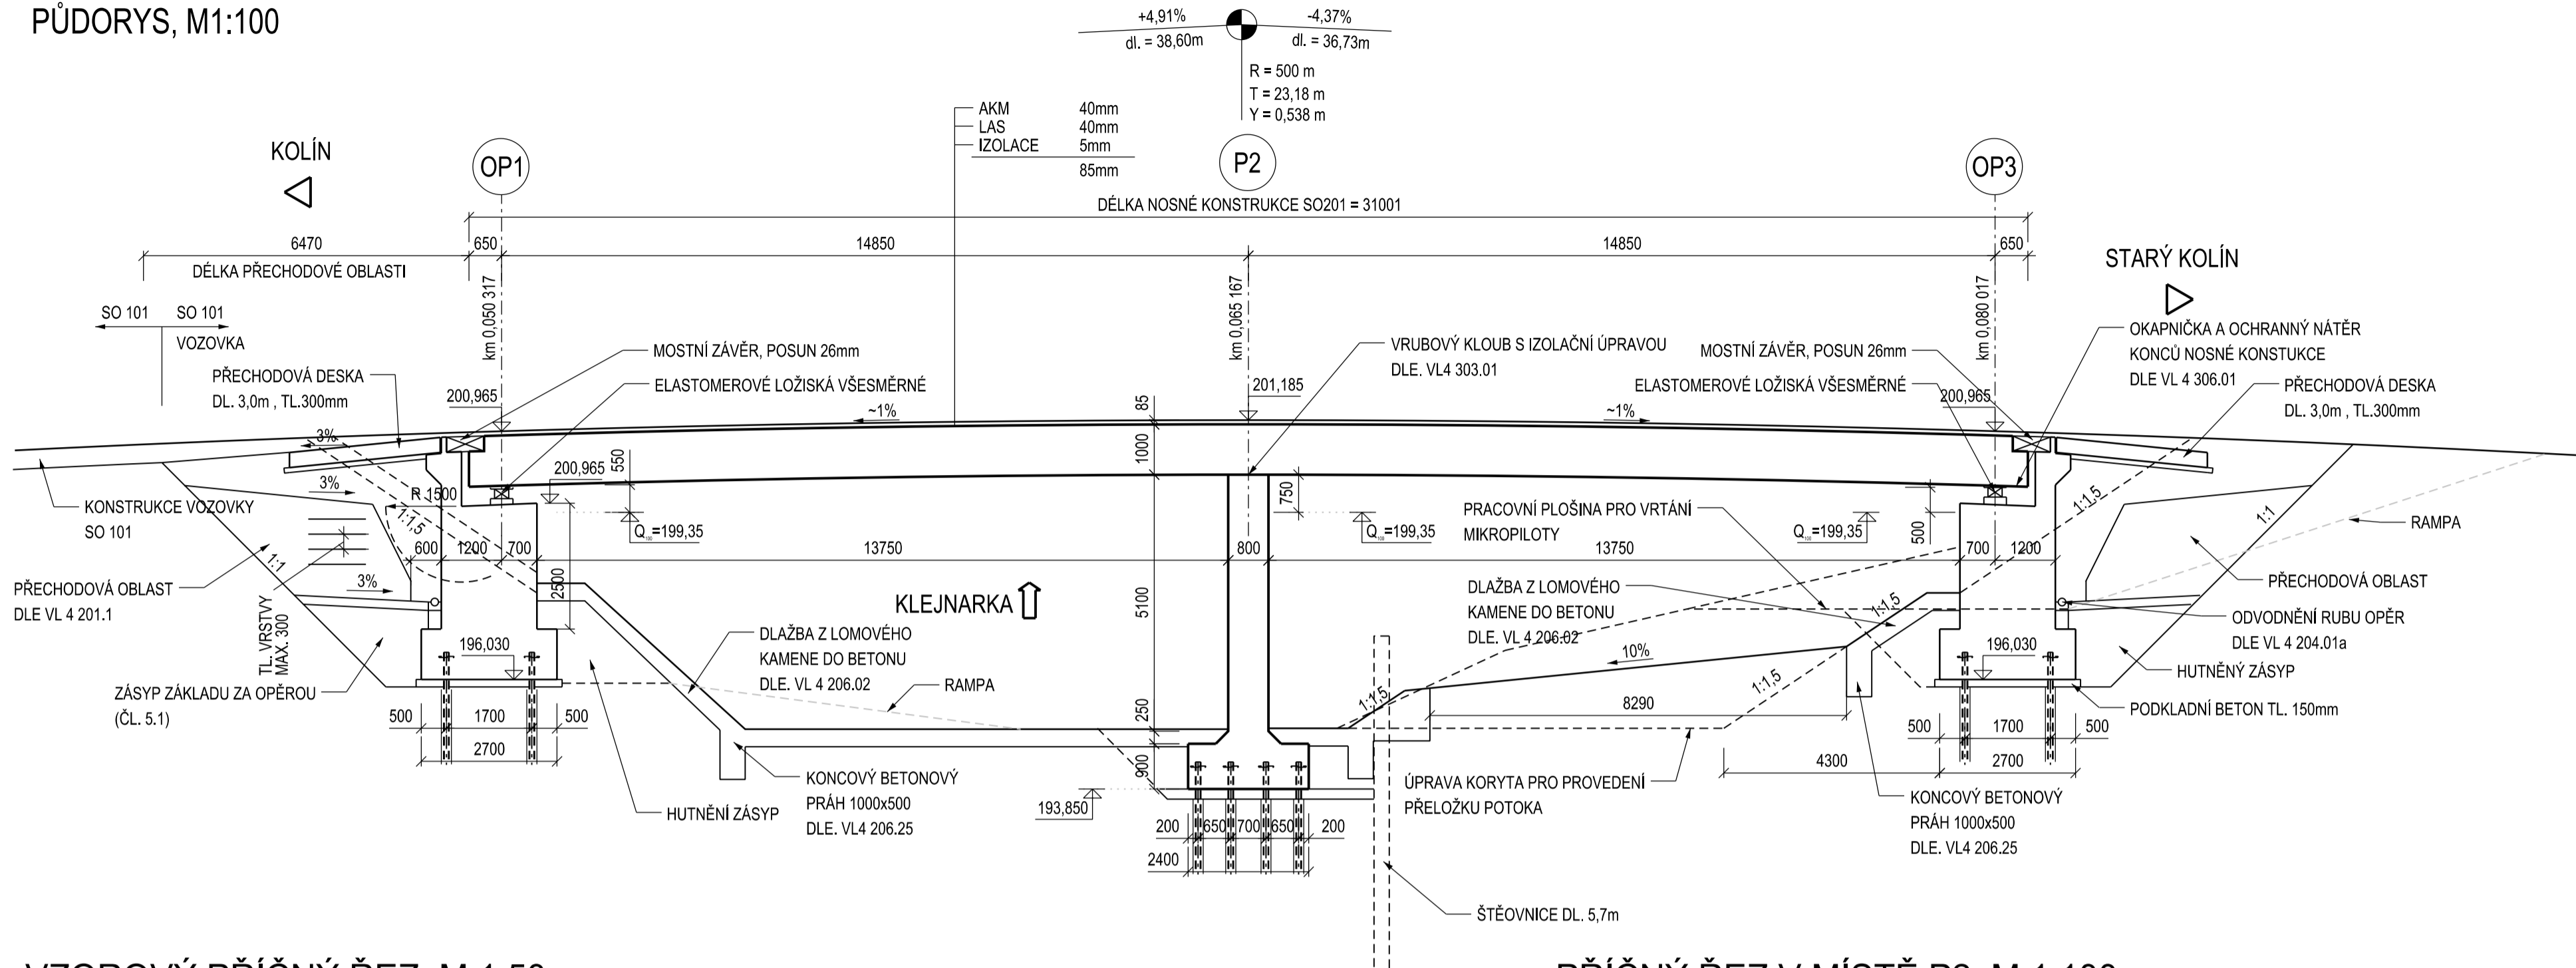


VZOROVÝ PŘÍČNÝ ŘEZ, M 1:50

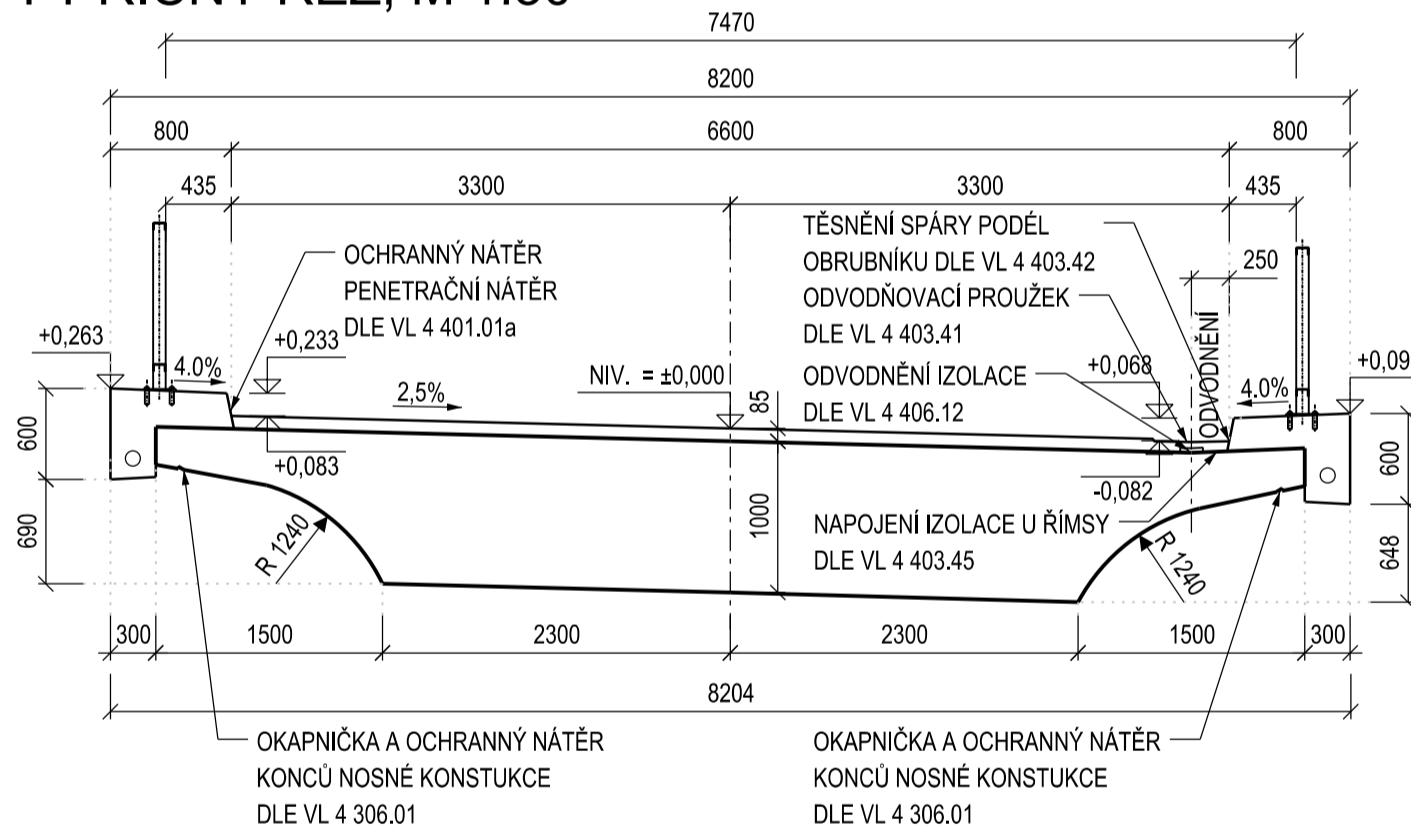


PŘÍČNÝ ŘEZ V MÍSTĚ OP1, M 1:100

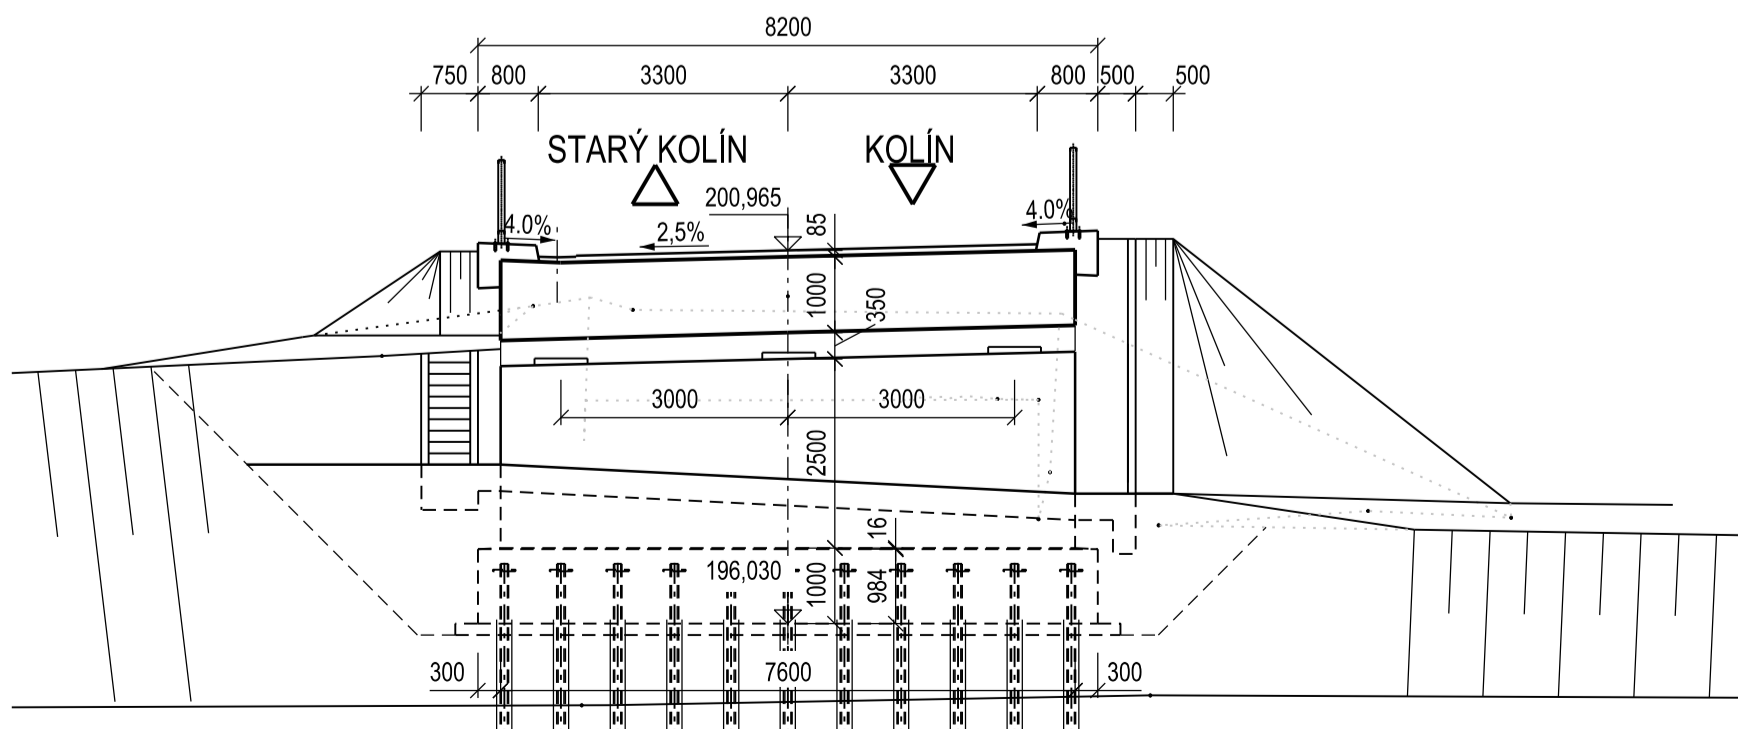

PŘÍČNÝ ŘEZ V MÍSTĚ P2, M 1:100

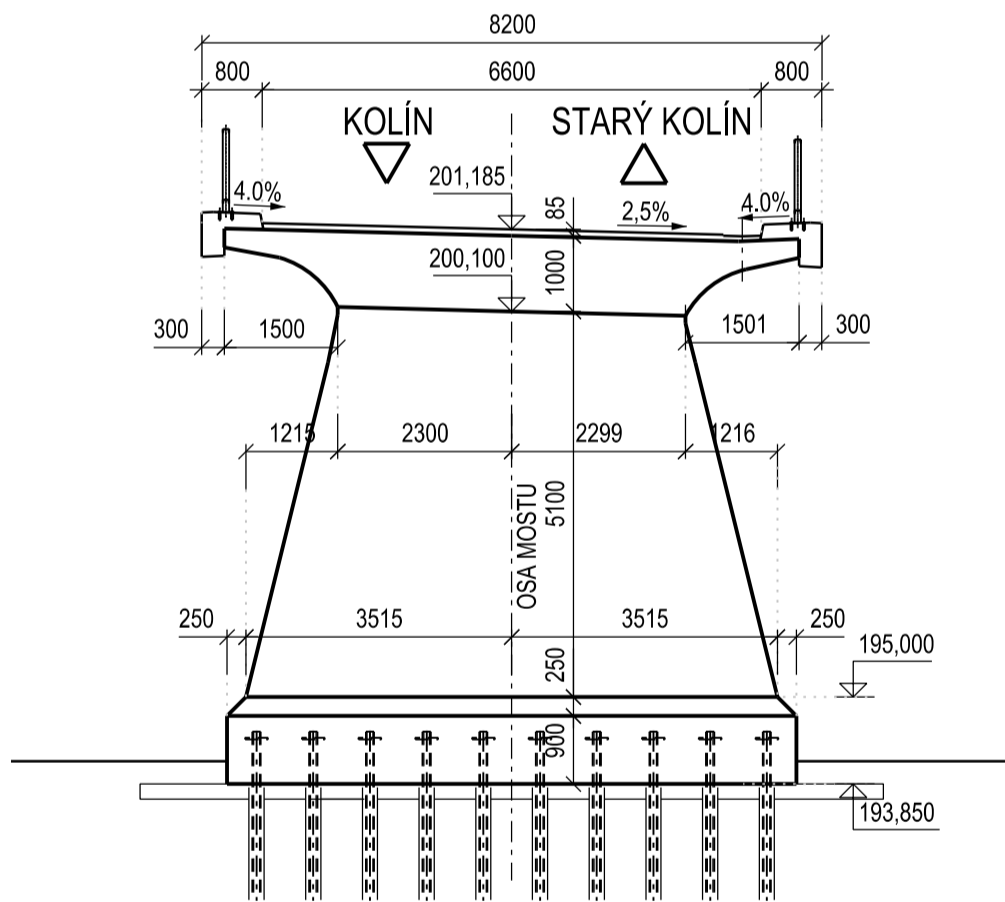

PŘÍČNÝ ŘEZ V MÍSTĚ OP3, M 1:100

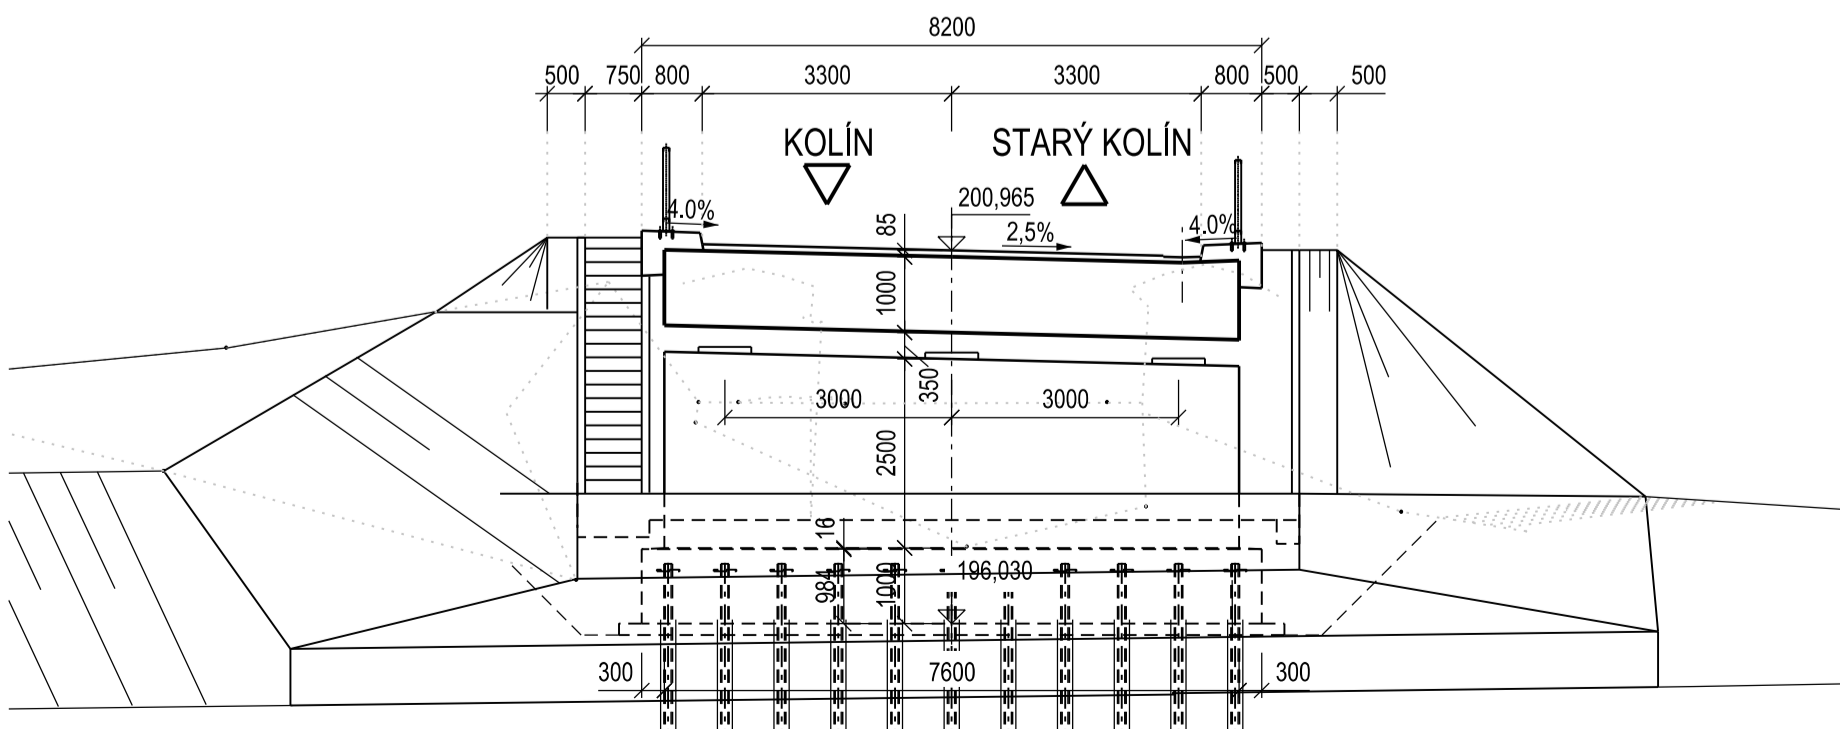

POZNÁMKY:

- SKOSENÍ HRÁN 20/20
- VEŠKERÉ ZASYPANÉ ČÁSTI KONSTRUKCE BUDOU OCHRÁNĚNY PROTI ZEMNÍ VLNKOSTI 1xALP+2xALN

MATERIÁLY

OCEL: BETONÁRSKA VÝZTUŽ B 500B
OC. KONSTRUKCE S 235 JR
ZÁBRADLÍ S 235 JR

BETONY:

KONSTRUKCE, KONSTRUKČNÍ ČÁSTI STAVEB	MIN. TRÍDA BETONU	STUPEŇ VLIVU PROSTŘEDÍ
PODKLADNÍ BETON	C12/15	XD
ZÁKLADY OPĚR	C25/30	XA2
OPĚRY (V DOSAHU CHR.L)	C30/37	XF4+XC4+XD3
PIJÍŘE	C30/37	XF2
PŘECHODOVÉ DESKY	C25/30	XF2
NOSNÉ KONSTRUKCE A KŘÍDLA	C30/37	XF2+XC4+XD1
ŘÍMSY	C30/37	XF4+XC4+XD3
ODVODŇOVACÍ ŠACHTY, VYÚŠTĚNÍ DRENÁŽÍ A OSTATNÍ ODVODŇOVACÍ PRVKY	C30/37	XF4+XC4+XD3
PODKLADNÍ BETON DLAŽEB A SKLUŽŮ	C25/30n	XF3
SCHODIŠŤOVÉ STUPNĚ	C30/37	XF4+XC4+XD3