



PUDORYS

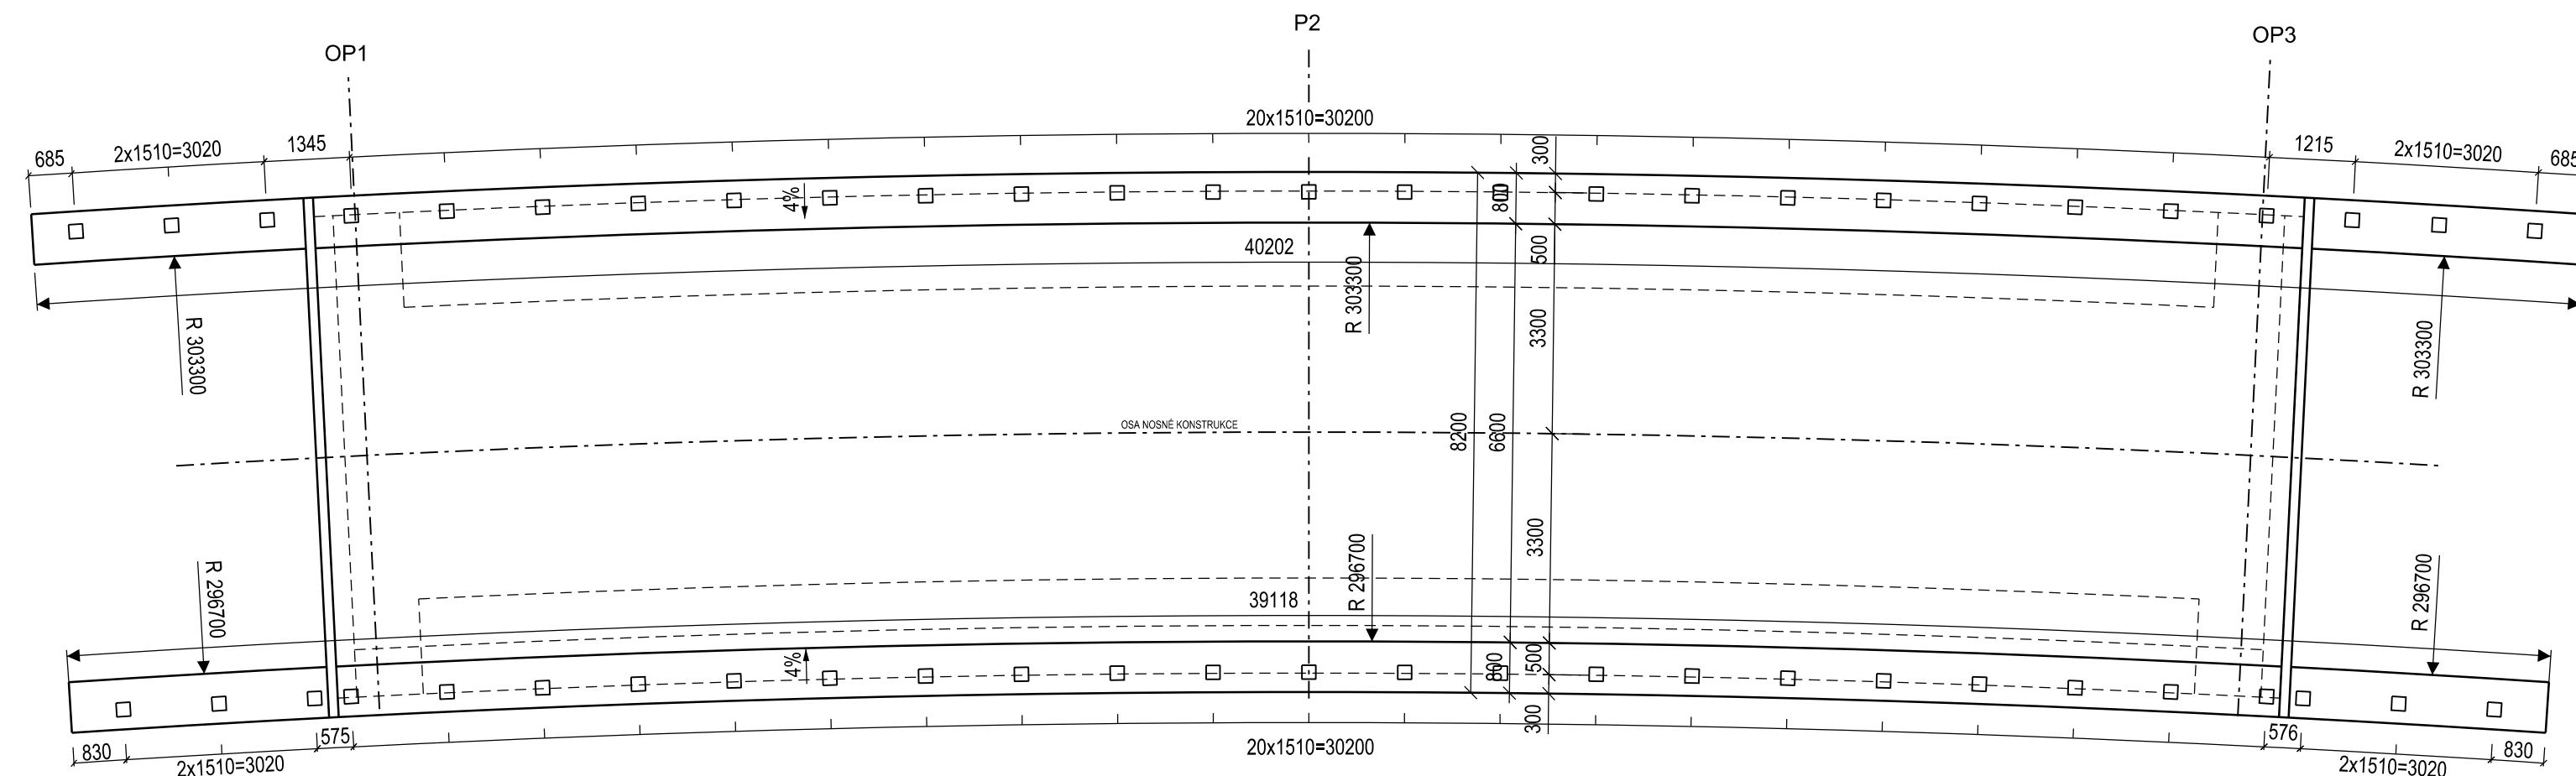

VZOROVÝ PŘÍČNÝ ŘEZ, M 1:50

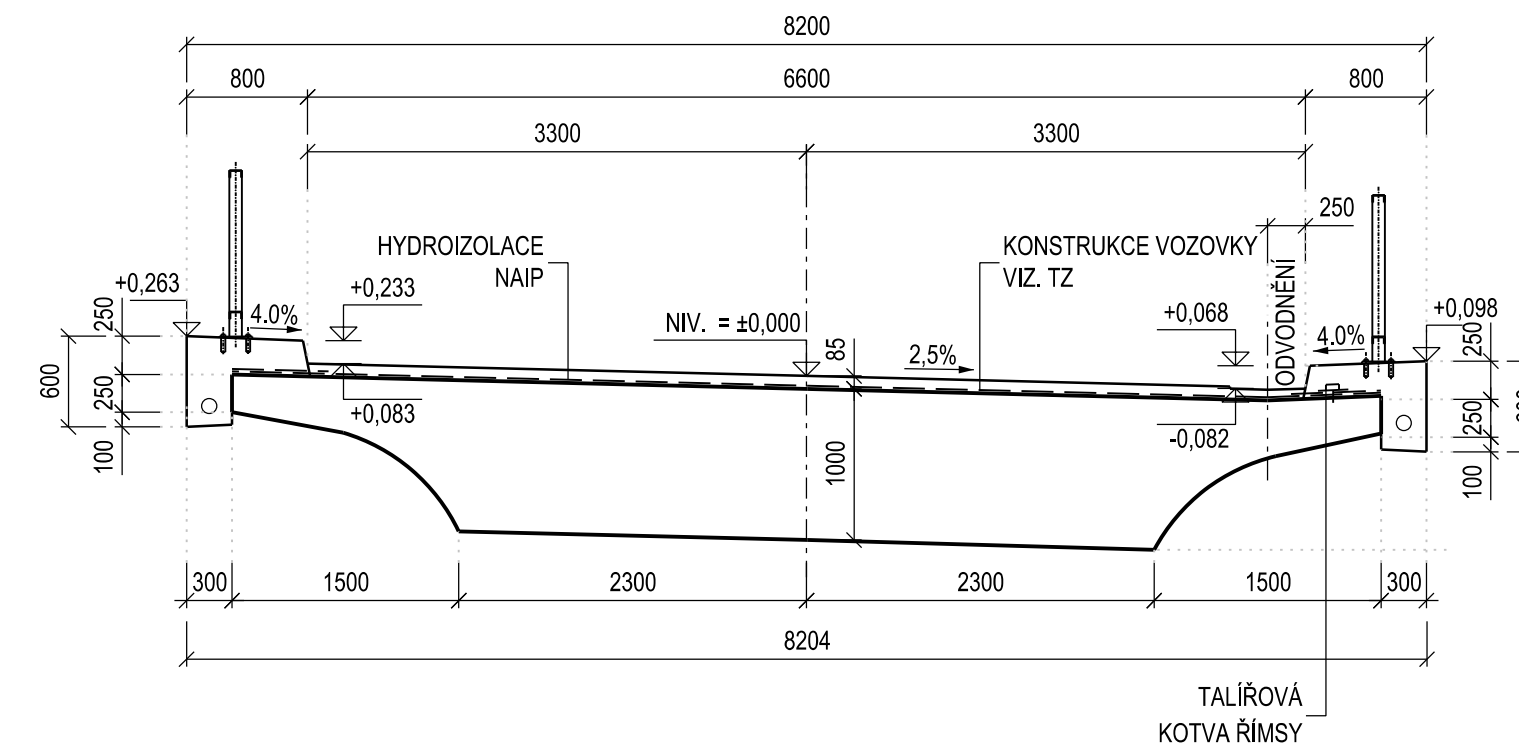

BETONY:

KONSTRUKCE, KONSTRUKČNÍ ČÁSTI STAVEB	MIN. TŘÍDA BETONU	STUPĚN VLIVU PROSTŘEDÍ
NOSNÉ KONSTRUKCE A KŘÍDLA	C30/37	XF2+XC4+XD1
ŘÍMSY	C30/37	XF4+XC4+XD3

Revize	Popis	Datum	Provedl


Výškový systém: Bpv
Souřadnicový systém: S-JTSK

Generální projektant



INGUTIS, spol. s r.o.
Thákurova 2077/7, 166 29 Praha 6
(+420) 224 354 363, ingutis@ingutis.cz
www.ingutis.cz

Investor



KRAJSKÁ SPRÁVA A ÚDRŽBA SILNIC STŘEDOČESKÉHO KRAJE, p.o.
Zborovská 11
150 21
Praha 5

HIP	Ing. Václav Ráček	Kraj	Středočeský		
Zodp. projektant	Ing. László Székora	Okres	Kolín		
Vypracoval	Ing. László Székora	K.ú.	Starý Kolín		
Kontroloval	Ing. Kateřina Šilerová Křížová				
Akce III/3275 STARÝ KOLÍN OPRAVA MOSTU EV. Č. 3275 – 2 PŘES POTOK KLEJNARKU ZA STARÝM KOLÍNEM		Zakázka č.	931		
		Stupeň	DPS		
		Datum	07/2017		
Část Objekt	SO 201 MOST ev.č. 3275–2	Č. částí	C.3	Paré	
Příloha		Měřítko	1:50,100		
		Formát	4x44		
		Č. přílohy	008		

TVAR ŘÍMS