PŮDORYS 1:150

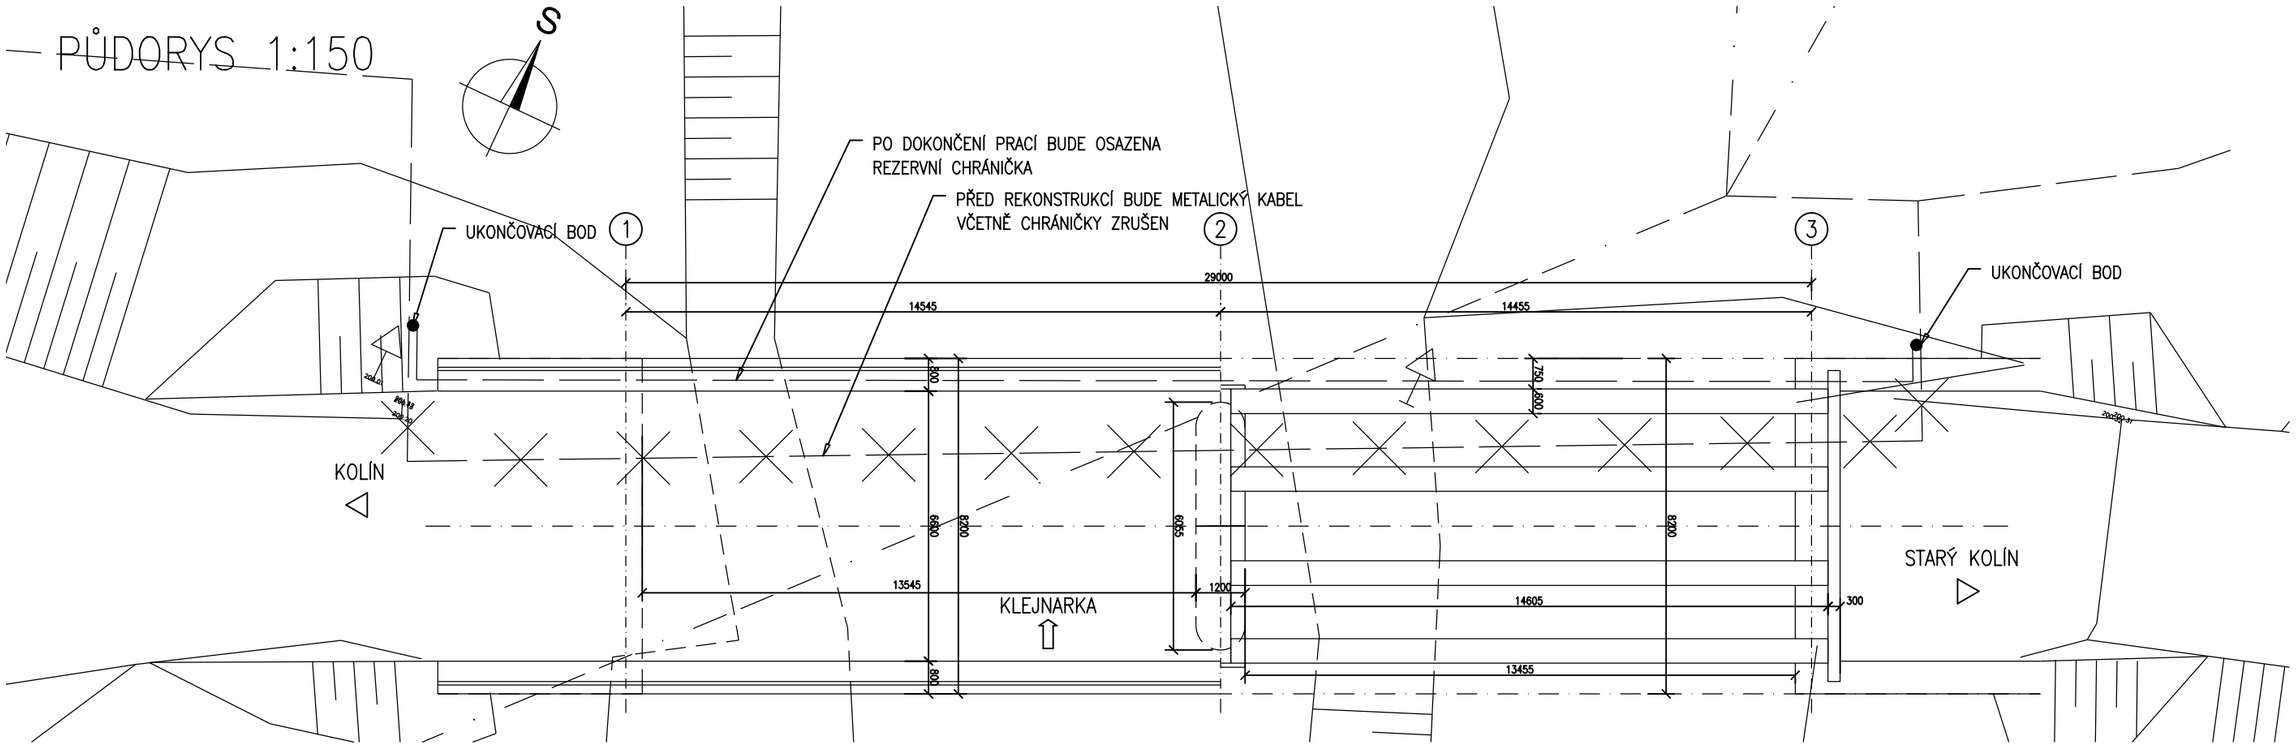

PŘÍČNÝ ŘEZ 1:50

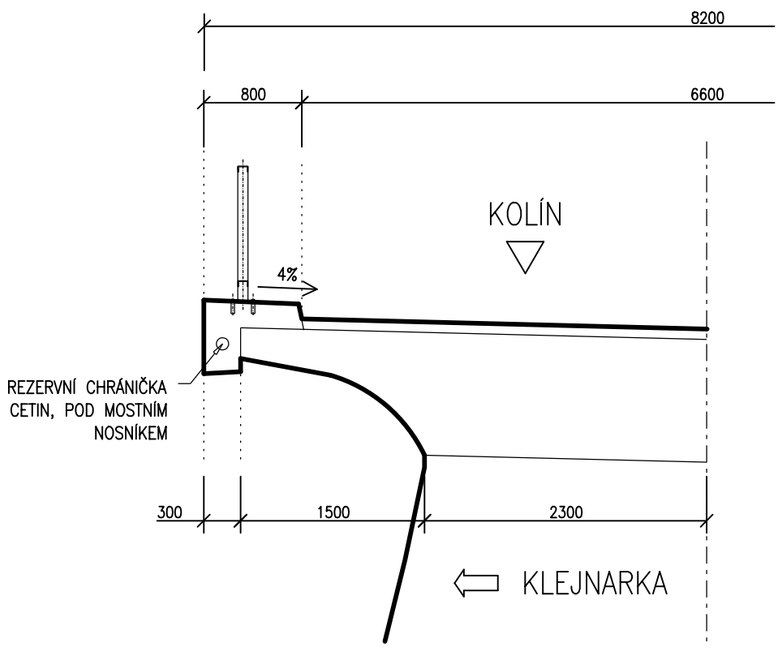

LEGENDA:

- STÁVAJÍCÍ VEDENÍ METAL. KABELU CETIN (NEZAMĚŘENÉ)
- RUŠENÉ VEDENÍ METAL. KABELU – CETIN
- REZERVNÍ CHRÁNIČKA – CETIN
- NADZEMNÍ VEDENÍ – CETIN

Revize	Popis	Datum	Provedl

Výškový systém: Bpv
Souřadnicový systém: S-JTSK

Generální projektant

INGUTIS, spol. s r.o.
Thákurova 2077/7, 166 29 Praha 6
(+420) 224 354 363, ingutis@ingutis.cz
www.ingutis.cz

Investor	KRAJSKÁ SPRÁVA A ÚDRŽBA SILNIC STŘEDOČESKÉHO KRAJE, p.o. Zborovská 11 150 21 Praha 5		
HIP	Ing. Václav Ráček	Kraj	Středočeský
Zodp. projektant	Ing. László Szíkora	Okres	Kolín
Vypracoval	Ing. Aleš Janoušek	K.ú.	Starý Kolín
Kontroloval	Ing. Kateřina Šilerová Křížová		
Akce	**III/3275 STARÝ KOLÍN OPRAVA MOSTU EV. Č. 3275 – 2 PŘES POTOK KLEJNARKU ZA STARÝM KOLÍNEM**	Zakázka č.	931
		Stupeň	DPS
		Datum	07/2017
Část Objekt	C.4 SO 401 ZRUŠENÍ SÍTĚ CETIN A VYBUDOVÁNÍ REZERVNÍ CHRÁNIČKY	Č. části	C.4
		Měřítko	1:50,150
Příloha	VÝKRES ZRUŠENÍ SÍTĚ CETIN A VYBUDOVÁNÍ REZERVNÍ CHRÁNIČKY	Formát	2xA4
		Č. přílohy	002

Paré