



STAVEBNÍ SITUACE
M 1:250

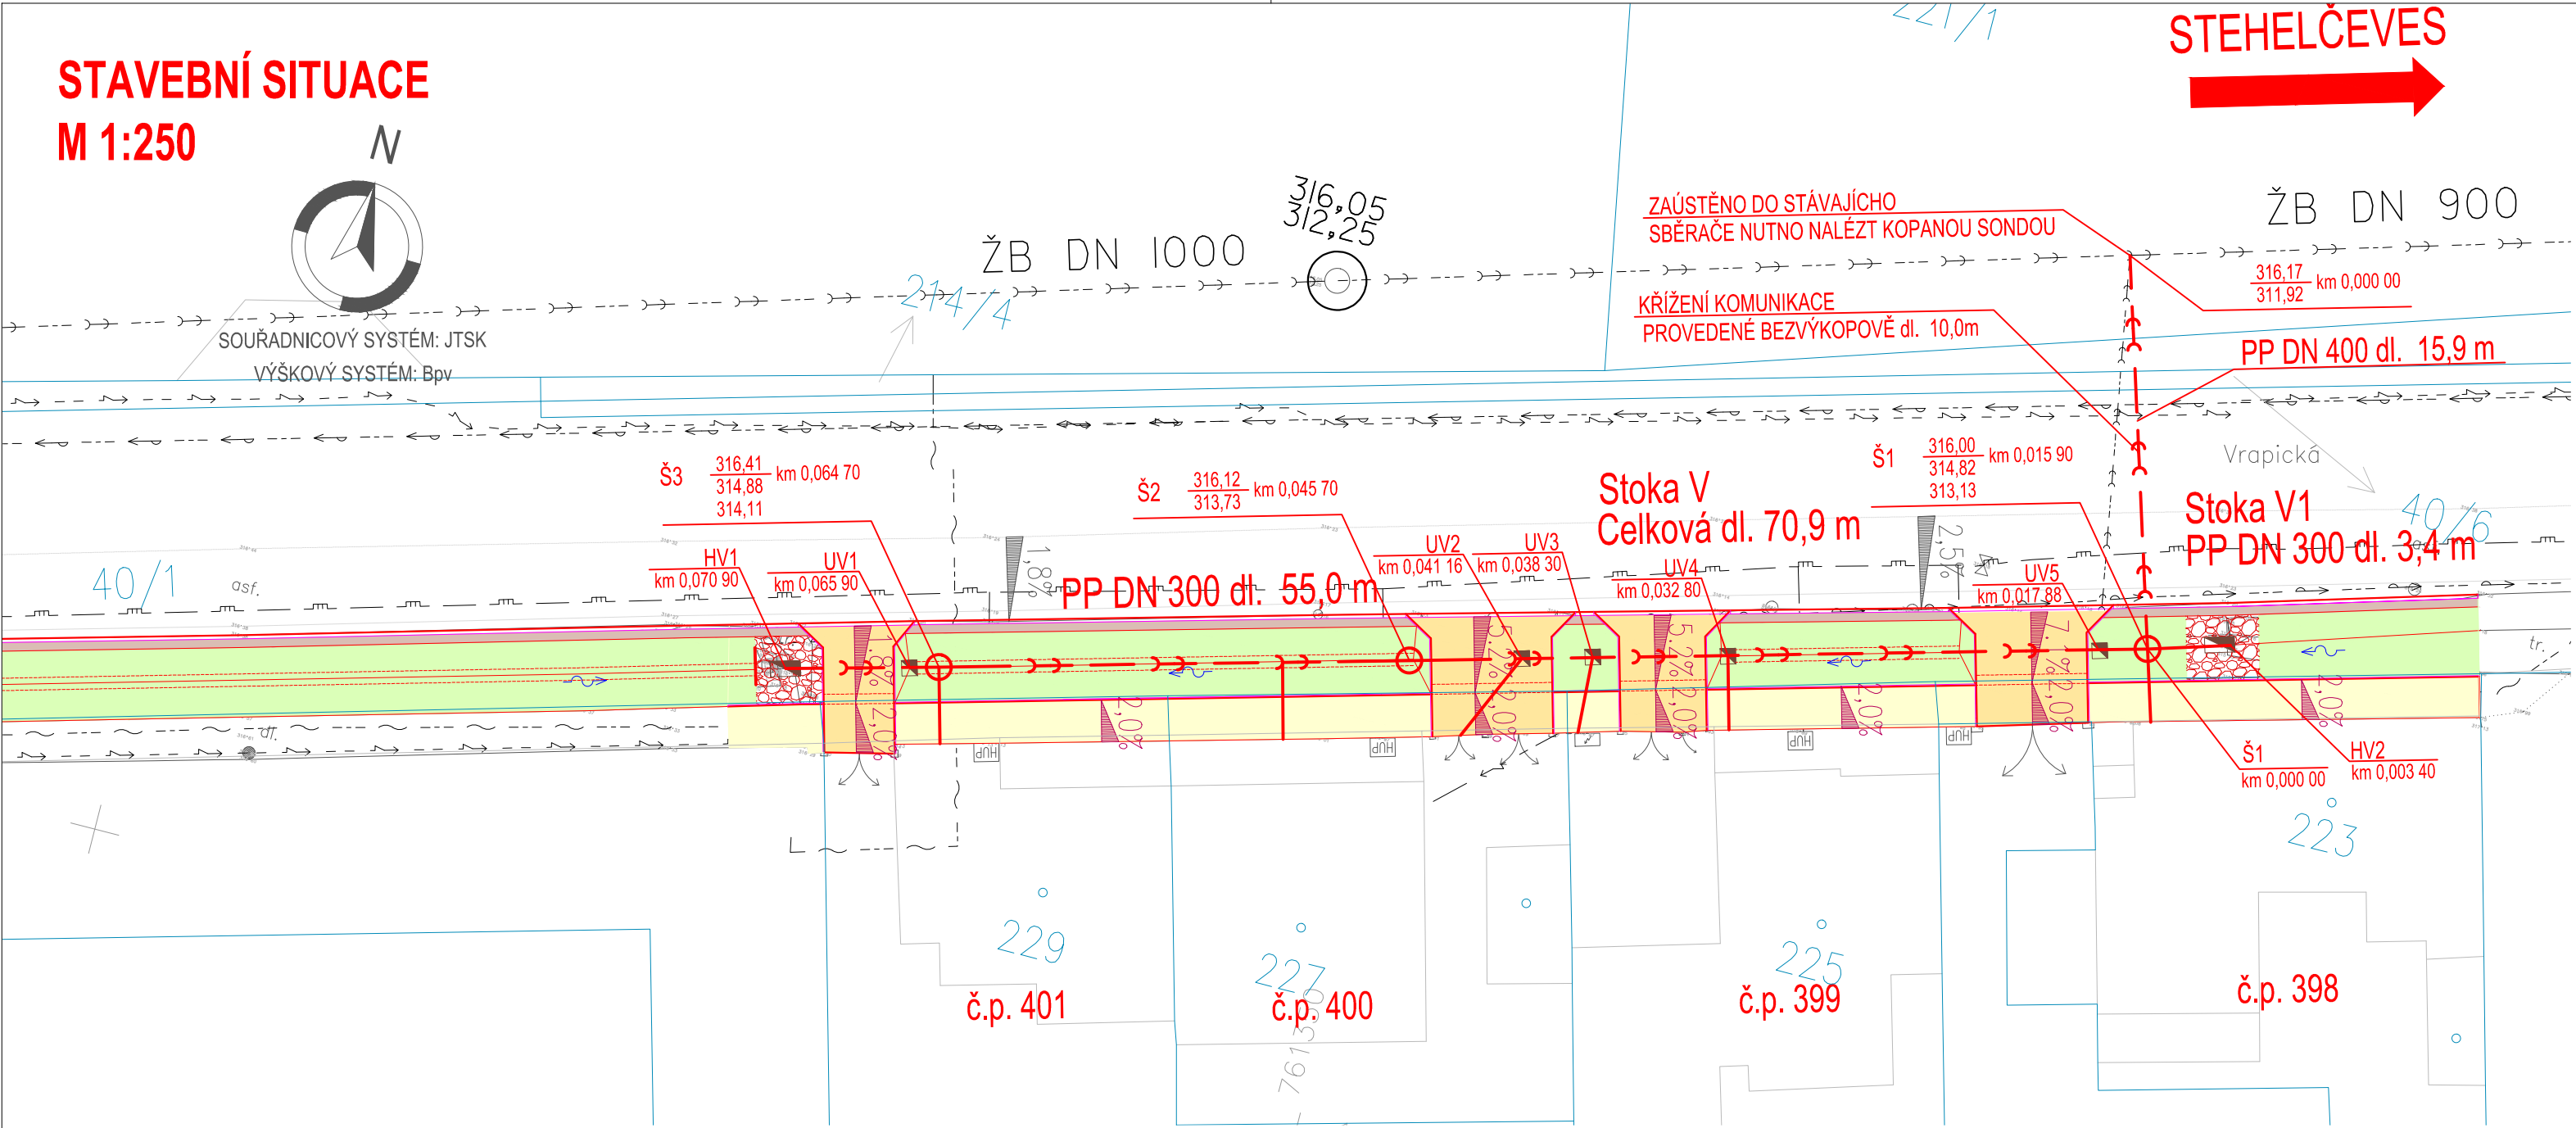

POZNÁMKY:
- POLOHA A TRASY ZAKRESLENÝCH INŽENÝRSKÝCH SÍTÍ VE VÝKRESOVÝCH PŘÍLOHÁCH JSOU ORIENTAČNÍ A NESLOUŽÍ JAKO VYTÝČOVACÍ VÝKRES. PŘED ZAPOČETÍM STAVBY JE NUTNÉ NECHAT SÍTĚ VYTÝČIT JEJICH SPRÁVCI, RESP. VLASTNÍKY, PŘÍPADNĚ OVĚRIT RUČNĚ KOPANÝMI SONDAMI UMÍSTĚNÍ A HLOUBKU ULOŽENÍ SÍTÍ V MÍSTECH KŘÍŽENÍ

II/101 KĽADNO, VRAPIČKÁ -
HAVÁRIE ODVDNĚNÍ

OBJEDNATEL PD

**KRAJSKÁ SPRÁVA A ÚDRŽBA SILNIC Středočeského kraje**

Krajská správa a údržba silnic Středočeského kraje, příspěvková organizace
Zborovská 81/11
150 00 Praha 5 Smíchov
IČ: 00066001

ZHOTOVITEL PD

**atelierpromika**
projektová činnost v dopravě

Atelier PROMIKA s.r.o.
Muchova 9/223, 160 00 Praha 6
e-mail: promika@promika.cz
IČ 26080273

SPOLUPRÁCE NA PD

**PROJEKT IV, s.r.o.**
Bassova 98/8, 190 00 Praha 9
IČ 25601172

VYPRACOVAL	Ing. Jan Chudý	HLAVNÍ INŽENÝR PROJEKTU	Ing. Marek Pejchal
ODPOVĚDNÝ PROJEKTANT	Ing. Jaroslav Knotek	TECHNICKÁ KONTROLA	Ing. Petr Macek

AKCE

II/101 KĽADNO, VRAPIČKÁ – HAVÁRIE ODVDNĚNÍ

ČÁST

D. STAVEBNÍ ČÁST

PŘÍLOHA

ČÁST	D	Č. PARÉ
Č. PŘÍLOHY	5.	

STUPEŇ	DUSP + PDPS	DATUM	09/2022	MĚŘITKO	1:250	FORMÁT	5xA4
--------	-------------	-------	---------	---------	-------	--------	------

© návrh řešení obsažený ve výkresové a textové části je předmětem ochrany dle autorského zákona