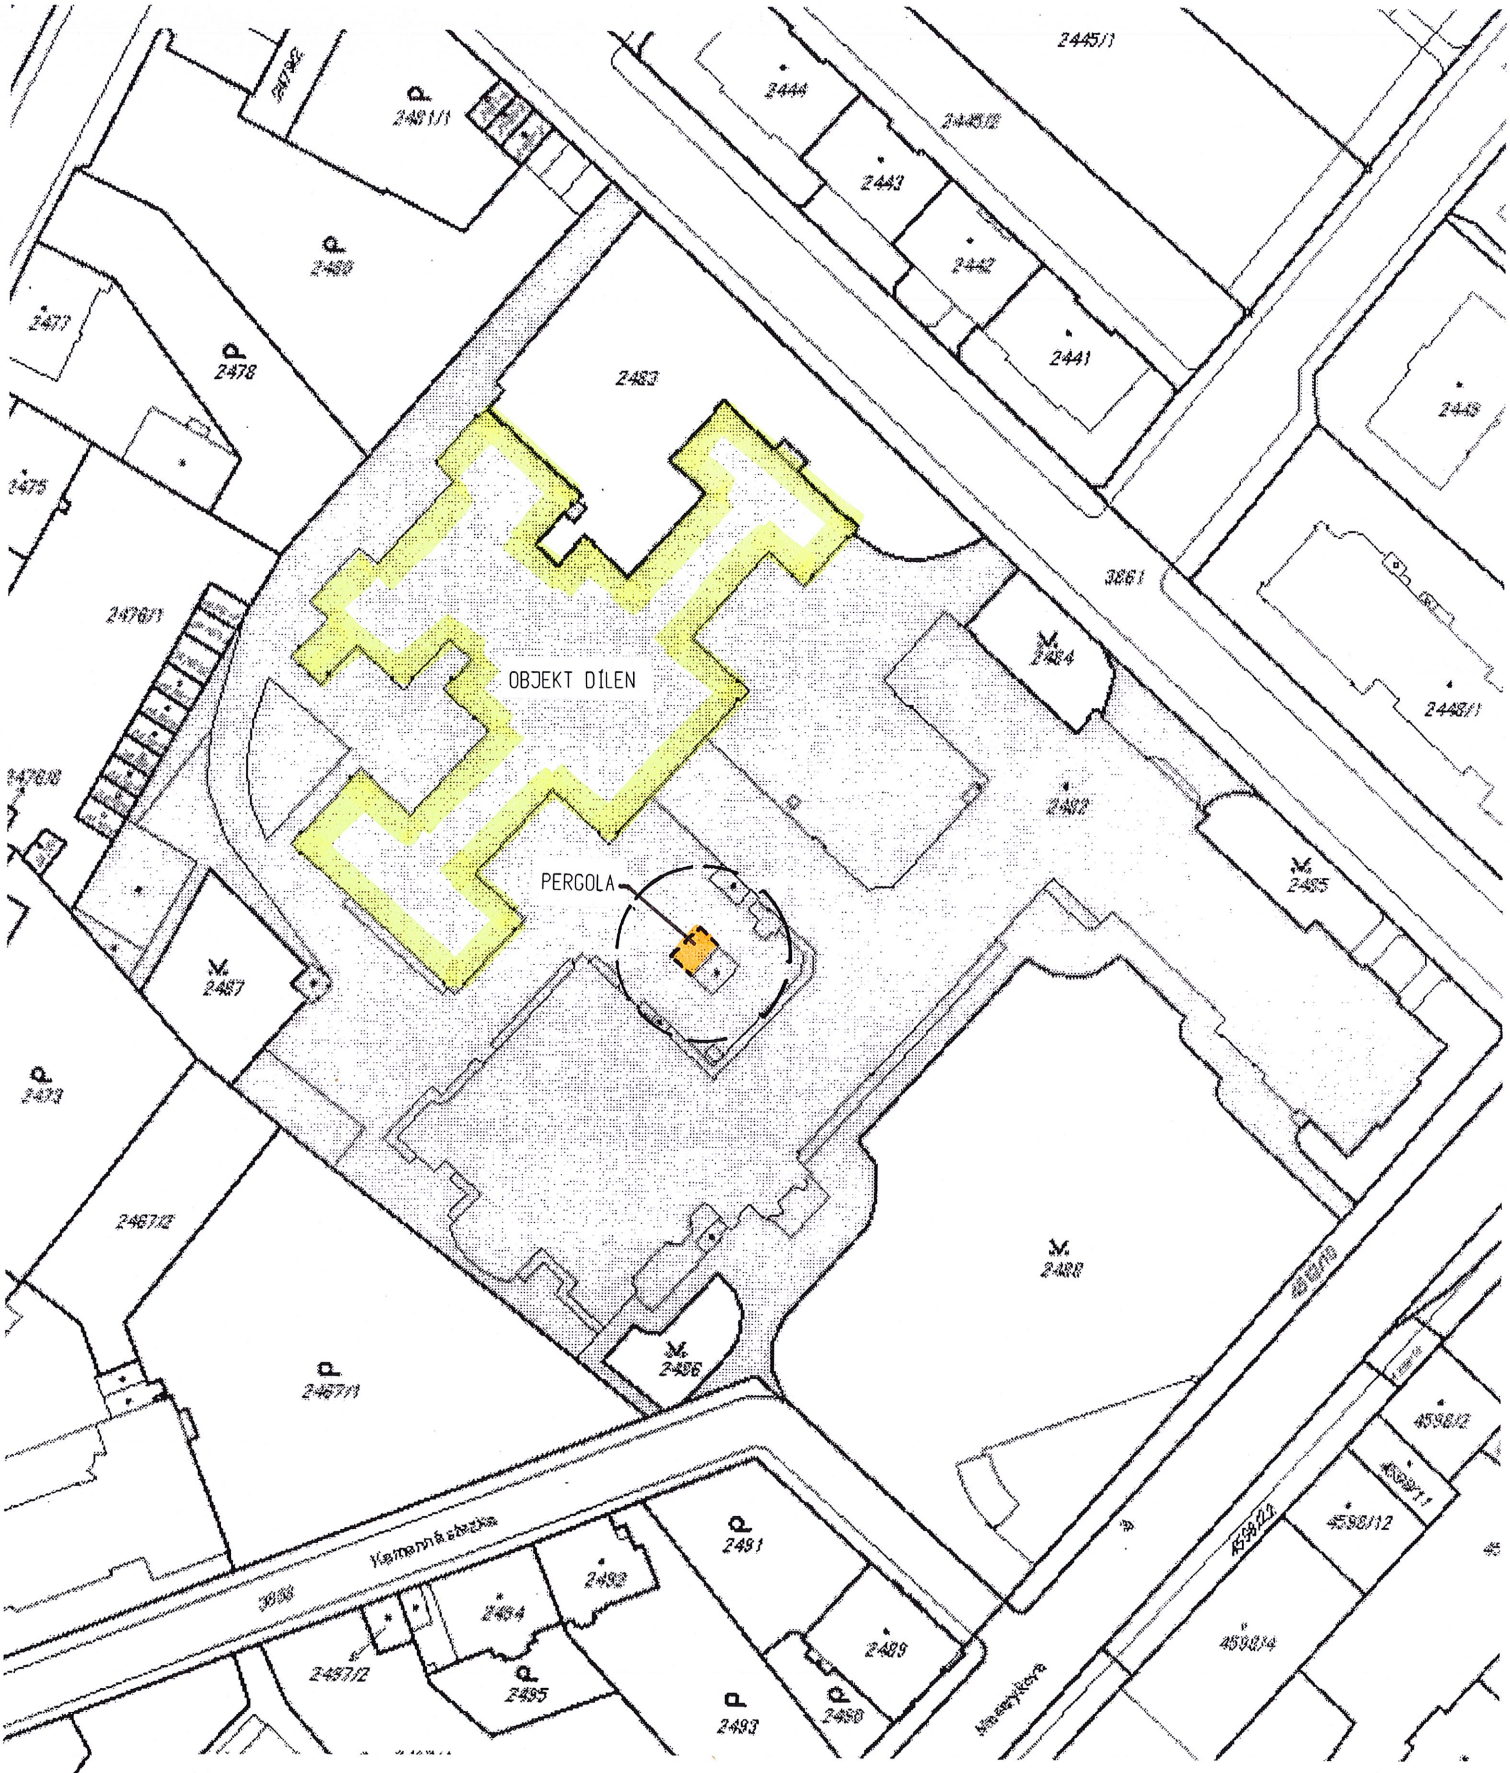

STAVEBNÍK: VOŠ A SPŠ KUTNÁ HORA AKCE: VÝMĚNA OBVOD. VÝPLNÍ A REKONSTRUKCE PODLAH KUTNÁ HORA, MASARYKOVA 197, par.č. 2482		NAVRHL	ING. NOVÁK
		ZPRACOVAL	
		DATUM	08. 2016
		FORMÁT	1 A4
		MĚŘÍTKO	1:1000
VÝKRES: SITUACE ŠIRŠÍCH VZTAHŮ (KATASTRÁLNÍ MAPA)	Č. KOPIE	ČÍSLO VÝKRESU: C1	REVIZE: 0