

LEGENDA SKLADĚB



- S  
01

SDK DESKA tl.15mm  
PAROZÁBRANA 0,16mm  
KNAUF PROFIL tl.100mm  
MINERÁLNÍ IZOLACE tl.100mm  
PLECH FeZn 0,6mm  
DESKY OSB III tl. 2x18mm  
ETICS - zateplovací systém - KOTVENO DO OSB DESKY  
IZOLANT tl. 140mm  $\lambda = 0,035W/mK$   
ZÁKL. VRSTVA + ARMOVACÍ TKANINA + PODKL. VRSTVA  
OMÍTKA SILIKONOVÁ 1,5mm ZRN.

SKLADBA STĚNÝ TYP. KONTEJNERU

POZNÁMKA:

PŘED PROVEDENÍM ZATEPLENÍ OBJEKTU BUDOU PROVEDENY ODRHOVÉ A VÝTAHOVÉ ZKOUŠKY A BUDE URČEN TYP KOTVENÍ IZOLANTU.  
POČET KOTEV A KOTEVNÍ PLÁN URČÍ DODAVATEL PO KONZULTACI S PROJEKTANTEM.

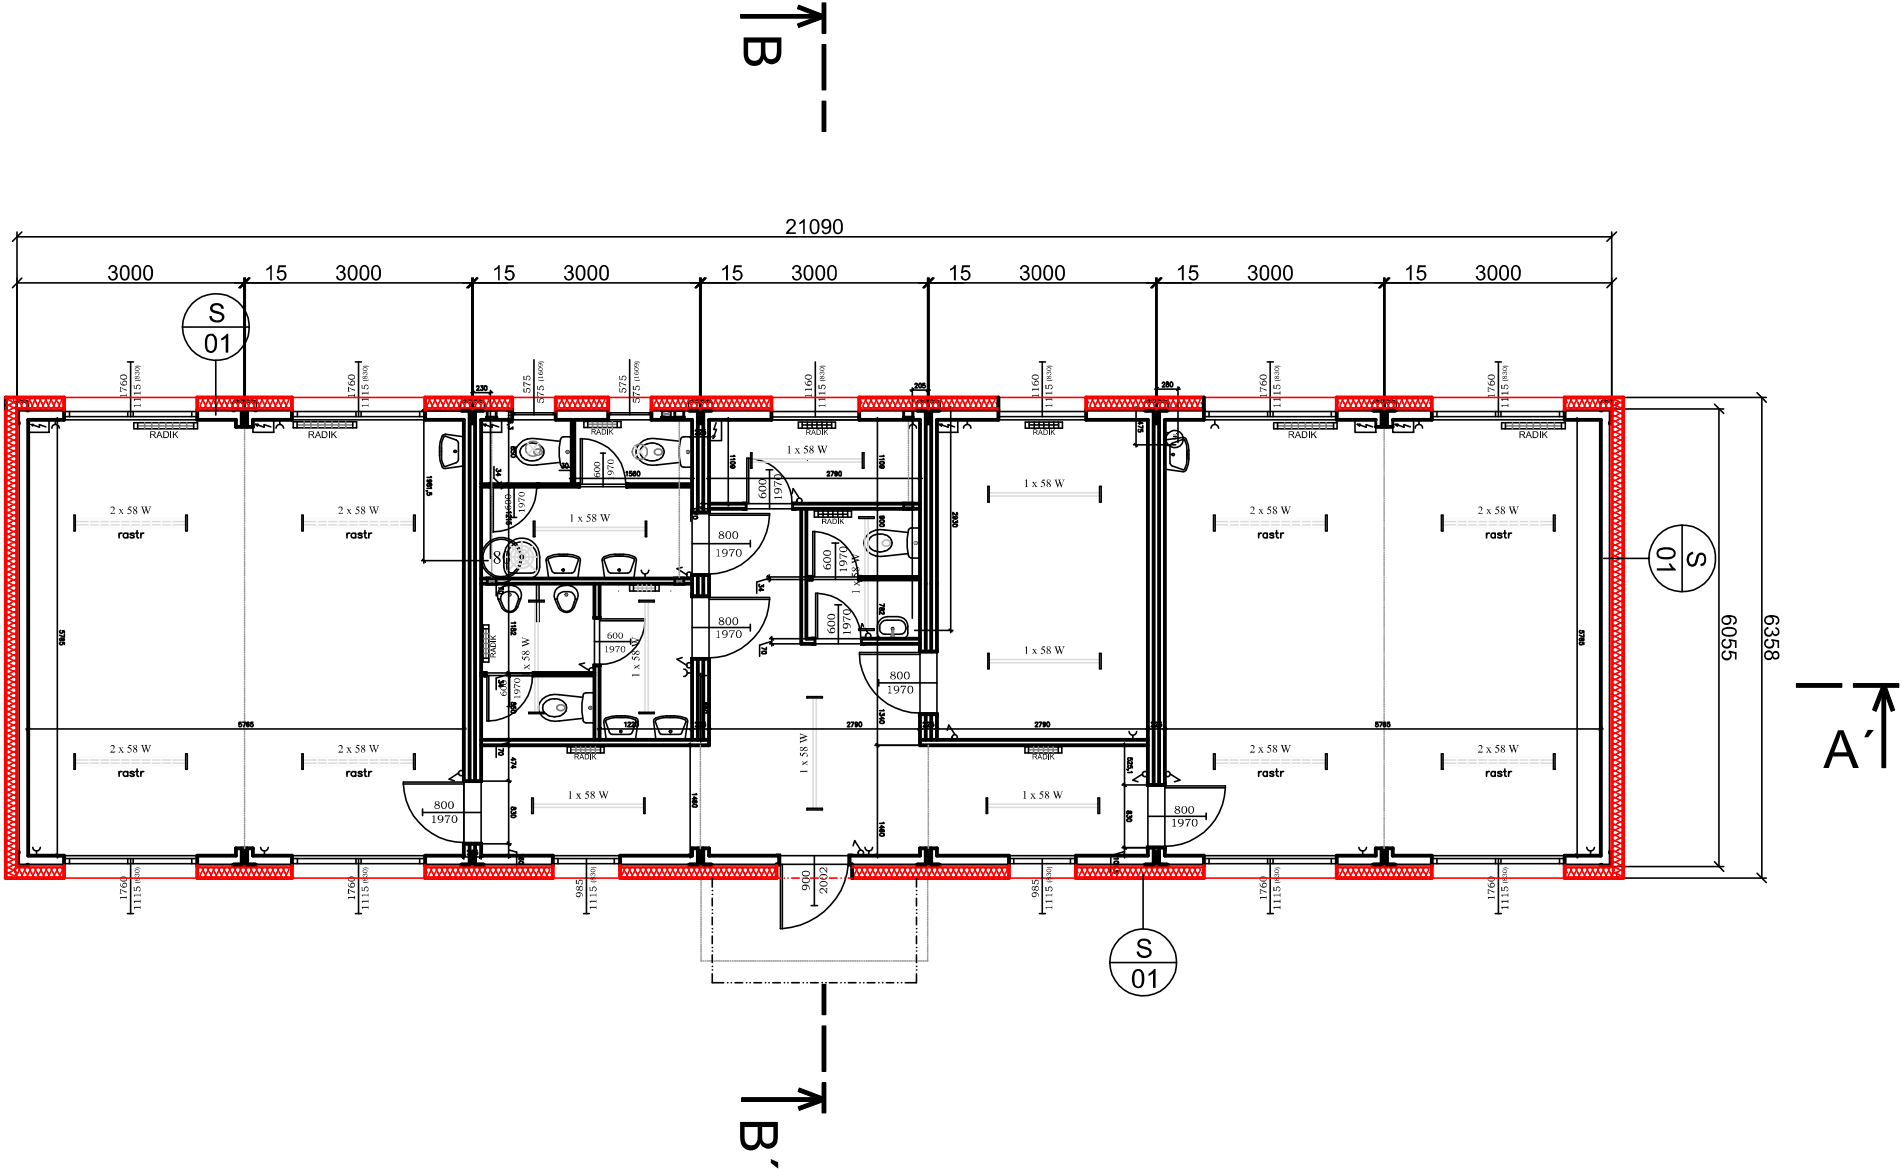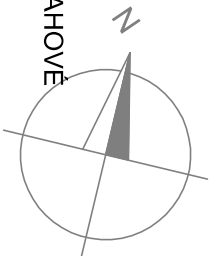

Autorizační razítko	Investor	Projekční kancelář
Základní školy a Praktické školy Neratovice, příspěvkové organizace Byškovická 85, 27711 Neratovice		Ing. Radovan Novotný Projektant v oboru PS Vesecká 97 Liberec 6  IČO:490 80 300, č.autorizace: 0500722 mail:novotny@unirelax.cz, tel:485 13 36 55, 602433611

Vedoucí proj.	Zodpovědný proj.	Vypracoval	Stupeň	DSP
Ing. Radovan Novotný	Ing. Radovan Novotný	Kristián Kutlí	Ev. číslo	606/2017
			Formát	4 x A4
Akce			Datum	VII.2017
Název akce			Měřítko	1 : 100
ZŠ NERATOVICE			Číslo paré	Číslo výkresu
ZATEPLENÍ PŘÍSTAVBY ŠKOLY				
Výkres				
PŮDORYS				
NOVÝ STAV				

N01