


ŘEZ A - A - STÁVAJÍCÍ STAV

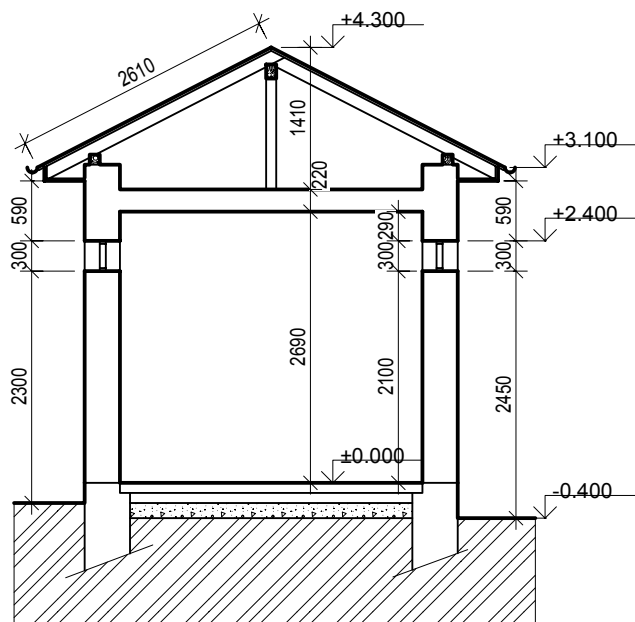

PROJEKT

Projektování pozemních staveb
Inženýrská činnost

STAVBA:

REKONSTRUKCE PIETNÍ BUDOVY VČ. CHLAZENÍ

MÍSTO STAVBY: KAT. Ú.: HOSTOMICE POD BRDY, PARC. Č.: 1512/1

INVESTOR: DOMOV HOSTOMICE - ZÁTOR, POSKYTOVATEL SOCIÁLNÍCH SLUŽEB
ZÁTOR 373
267 24 HOSTOMICE

STUPEŇ PD: PROVEDENÍ STAVBY

ČÁST: D.1.1 ARCHITEKTONICKO STAVEBNÍ ČÁST

Č. VÝKRESU:

NÁZEV VÝKRESU: ŘEZ A - A - STAVAJÍCÍ STAV

2.

PROJEKTANT:

ING. ONDŘEJ BALOUN

Krásná Hora nad Vltavou 71, 262 56

e-mail: baloun6@seznam.cz

tel.: 724 960 510

PARÉ Č.:

MĚŘÍTKO: 1:50

DATUM: 9/2023

ČÍSLO ZAKÁZKY: 2023-12