


ŘEZ A - A - NOVÝ STAV

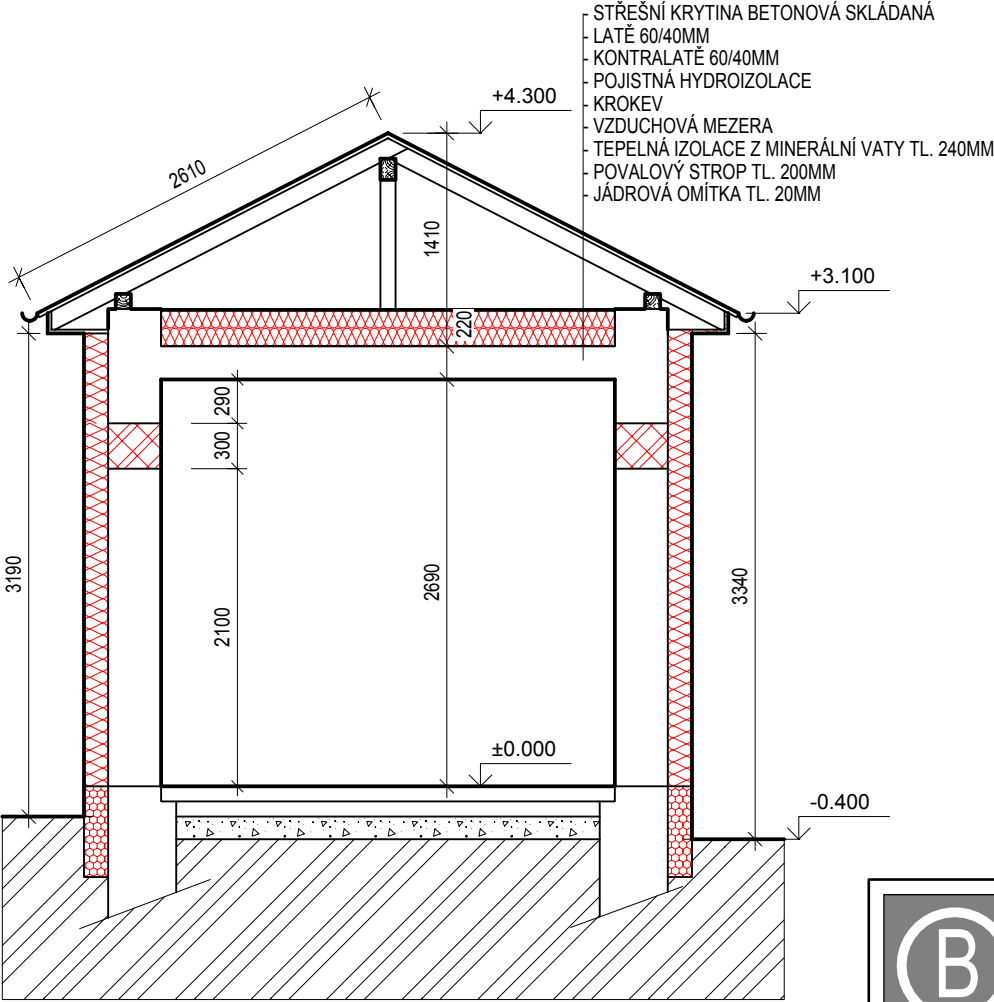

**PROJEKT**  
Projektování pozemních staveb  
Inženýrská činnost

STAVBA:	<b>REKONSTRUKCE PIETNÍ BUDOVY VČ. CHLAZENÍ</b>	
MÍSTO STAVBY:	KAT. Ú.: HOSTOMICE POD BRDY, PARC. Č.: 1512/1	
INVESTOR:	DOMOV HOSTOMICE - ZÁTOR, POSKYTOVATEL SOCIÁLNÍCH SLUŽEB ZÁTOR 373 267 24 HOSTOMICE	
STUPEŇ PD:	PROVEDENÍ STAVBY	
ČÁST:	D.1.1 ARCHITEKTONICKO STAVEBNÍ ČÁST	Č. VÝKRESU:
NÁZEV VÝKRESU:	ŘEZ A - A - NOVÝ STAV	<b>5.</b>

PROJEKTANT:  
**ING. ONDŘEJ BALOUN**  
Krásná Hora nad Vltavou 71, 262 56  
e-mail: baloun6@seznam.cz  
tel.: 724 960 510

PARÉ Č.:

MĚŘÍTKO: 1:50  
DATUM: 9/2023  
ČÍSLO ZAKÁZKY: 2023-12