PŮDORYS 3.NP - VYTÁPĚNÍ:

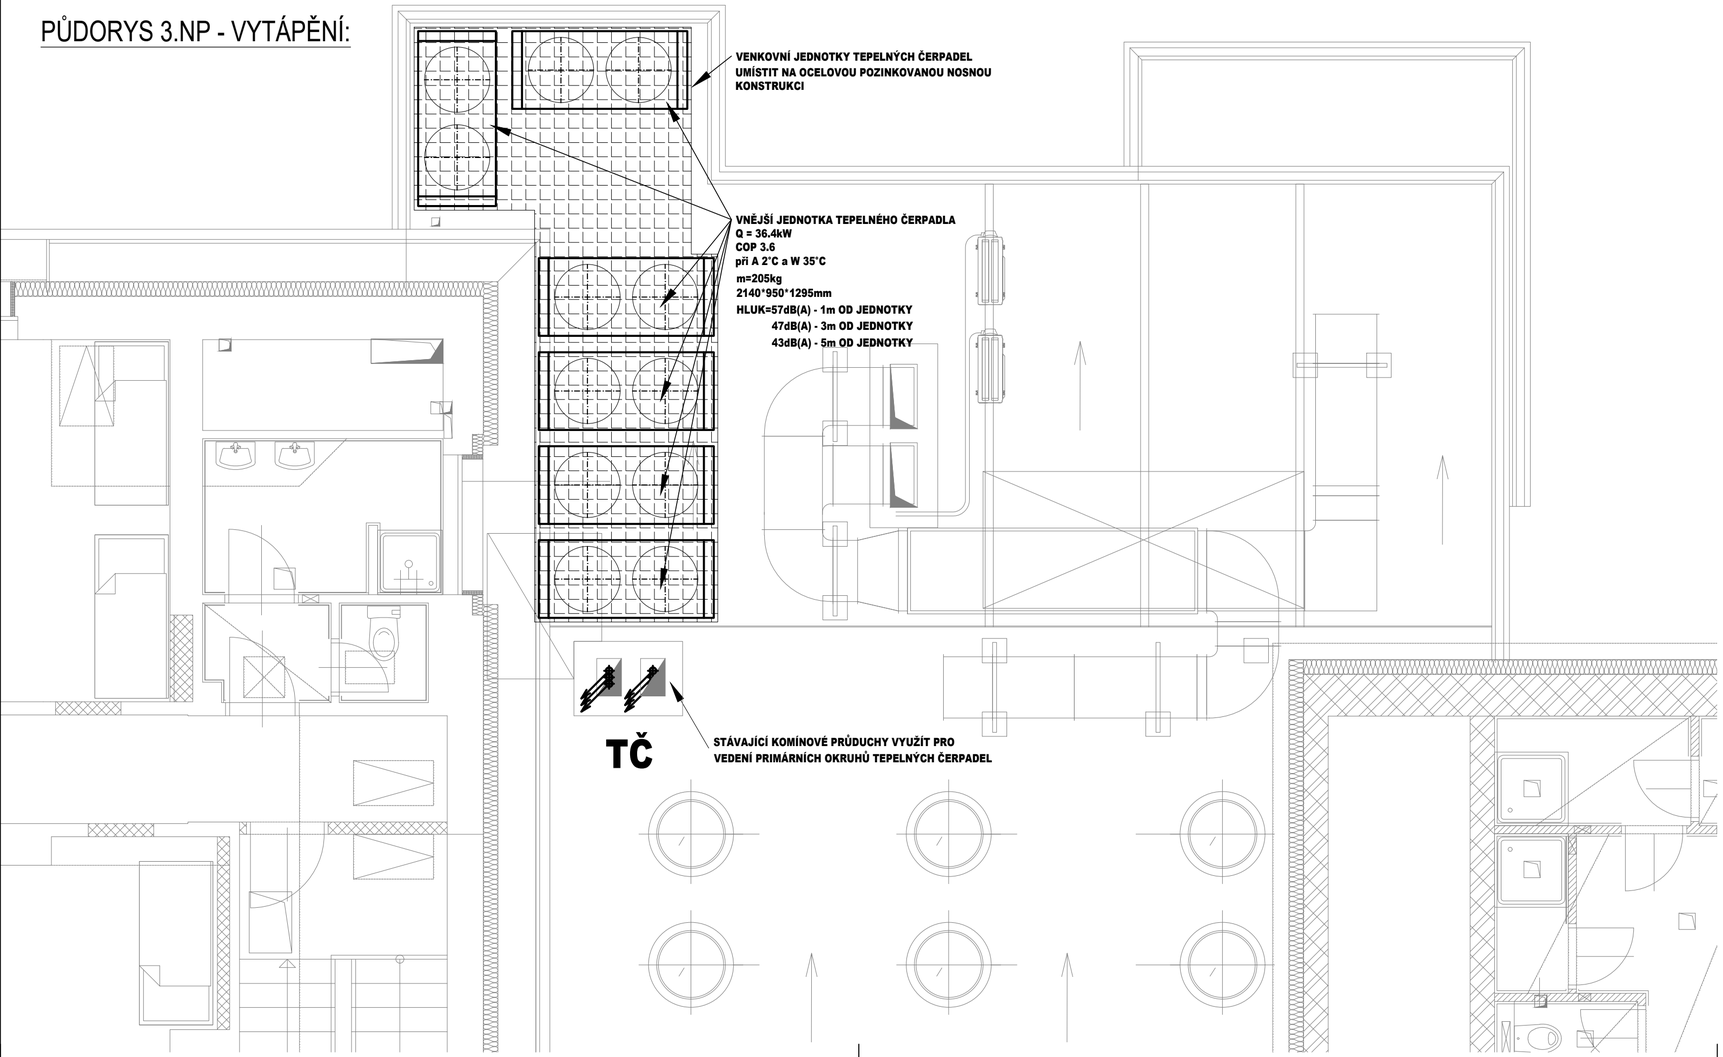

LEGENDA:

ZNAČKA	POPIS	TYP
———	POTRUBÍ TOPNÉ VODY - přívod	potrubí z trubek ocelových bezešvých
— — —	POTRUBÍ TOPNÉ VODY - zpátečka	potrubí z trubek ocelových bezešvých
— · — · —	PRIMÁRNÍ OKRUH ZDROJE	potrubí z mědi - měkká pájka
— E — E —	POTRUBÍ TOPNÉ VODY - zpátečka	potrubí z trubek ocelových bezešvých
TČ ↕	STOUPACÍ POTRUBÍ - primární okruh TČ	potrubí z mědi - tvrdá pájka

POZNÁMKA:
iz - POTRUBÍ TOPNÉ VODY JE OPATŘENO TEPELNOU IZOLACÍ POTRUBNÍMI POUZDRY Z MINERÁLNÍ VLNY DLE ZÁSAD UVEDENÝCH VE VYHLÁŠCE MPO 193/2007

Souřadnicový systém S-JTSK, Výškový systém Bpv

Objednatel:

DĚTSKÉ CENTRUM STRANČICE
Hrdinů 175, 251 63 Strančice
Zastoupené: MUDr. Pavlem Biskupem
IČO: 43750672

Zhotovitel části / objektu

. PROJEKT
Ing. Karel Dovrtěl
projekty TZB
T. 731 111 627, E. kd.projekt@email.cz

adresa: BRNĚNSKÁ 700/25
50006 HRADEC KRÁLOVÉ
tel: 731111627
email: kd.projekt@email.cz

Vypracoval:	Ing. Karel Dovrtěl	
Zodpovědný projektant:	Ing. Karel Dovrtěl	
Technická kontrola	Ing. Karel Dovrtěl	

Akce: CENTRUM CHOCERADY
Rekonstrukce a přístavba objektu dětské léčebny
na pozemcích: s.p. 175 a 237 v k.u.Chocerady

Objekt: SO.01
Část: D.1.4.B VYTÁPĚNÍ

Část :
PŮDORYS 3.NP

Investor	DCS
Zak. číslo	1302015
Datum	5/2017
Stupeň	DPS
Měřítko	1:50
Č.přílohy:	Paré :

D.1.4.B
UT.05