


PŮDORYS 1.PP - VYTÁPĚNÍ:

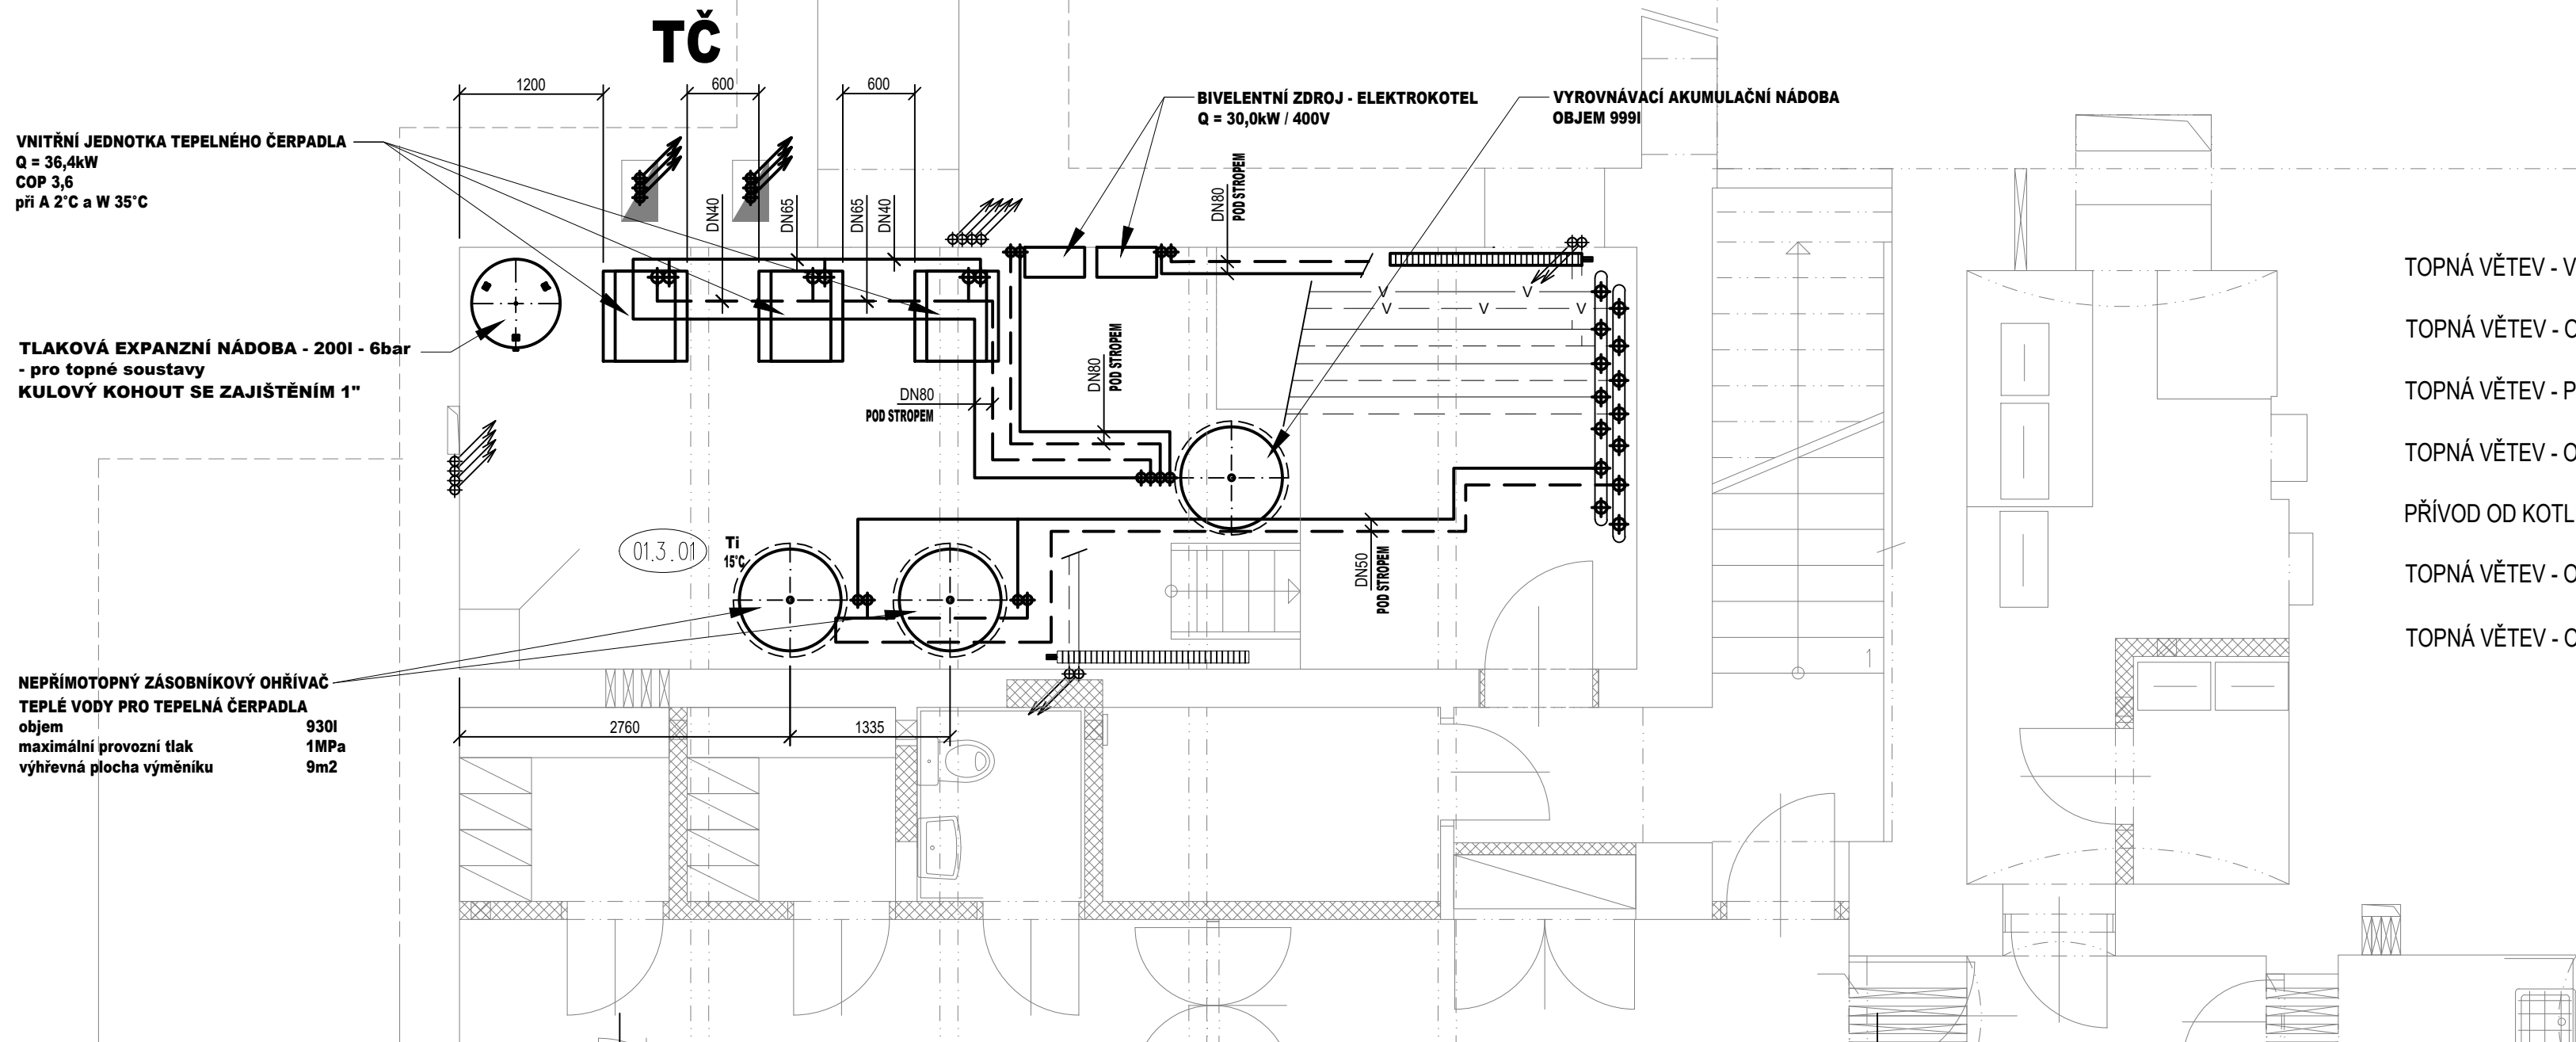

TOPNÁ VĚTEV - VZDUCHOTECHNIKA

TOPNÁ VĚTEV - OTOPNÁ TĚLESA - LEVÁ ČÁST

TOPNÁ VĚTEV - PODLAHOVÉ VYTÁPĚNÍ

TOPNÁ VĚTEV - OTOPNÁ TĚLESA - STŘEDNÍ ČÁST

PŘÍVOD OD KOTLE

TOPNÁ VĚTEV - OHŘEV TeV

TOPNÁ VĚTEV - OTOPNÁ TĚLESA - PRAVÁ ČÁST

LEGENDA:

ZNAČKA	POPIS	TYP
— — — — —	POTRUBÍ TOPNÉ VODY - přívod	potrubí z trubek ocelových bezešvých
- - - - -	POTRUBÍ TOPNÉ VODY - zpátečka	potrubí z trubek ocelových bezešvých
— · — · —	PRIMÁRNÍ OKRUH ZDROJE	potrubí z mědi - měkká pájka
— E — E —	POTRUBÍ TOPNÉ VODY - zpátečka	potrubí z trubek ocelových bezešvých
TČ	STOUPACÍ POTRUBÍ - primární okruh TČ	potrubí z mědi - tvrdá pájka

POZNÁMKA:
iz - POTRUBÍ TOPNÉ VODY JE OPATŘENO TEPELNOU IZOLACÍ POTRUBNÍMI POUZDRY Z MINERÁLNÍ VLNY DLE ZÁSAD UVEDENÝCH VE VÝHLÁŠCE MPO 193/2007

</