SITUACE ODVODNĚNÍ - ČÁST 5.
M 1:500

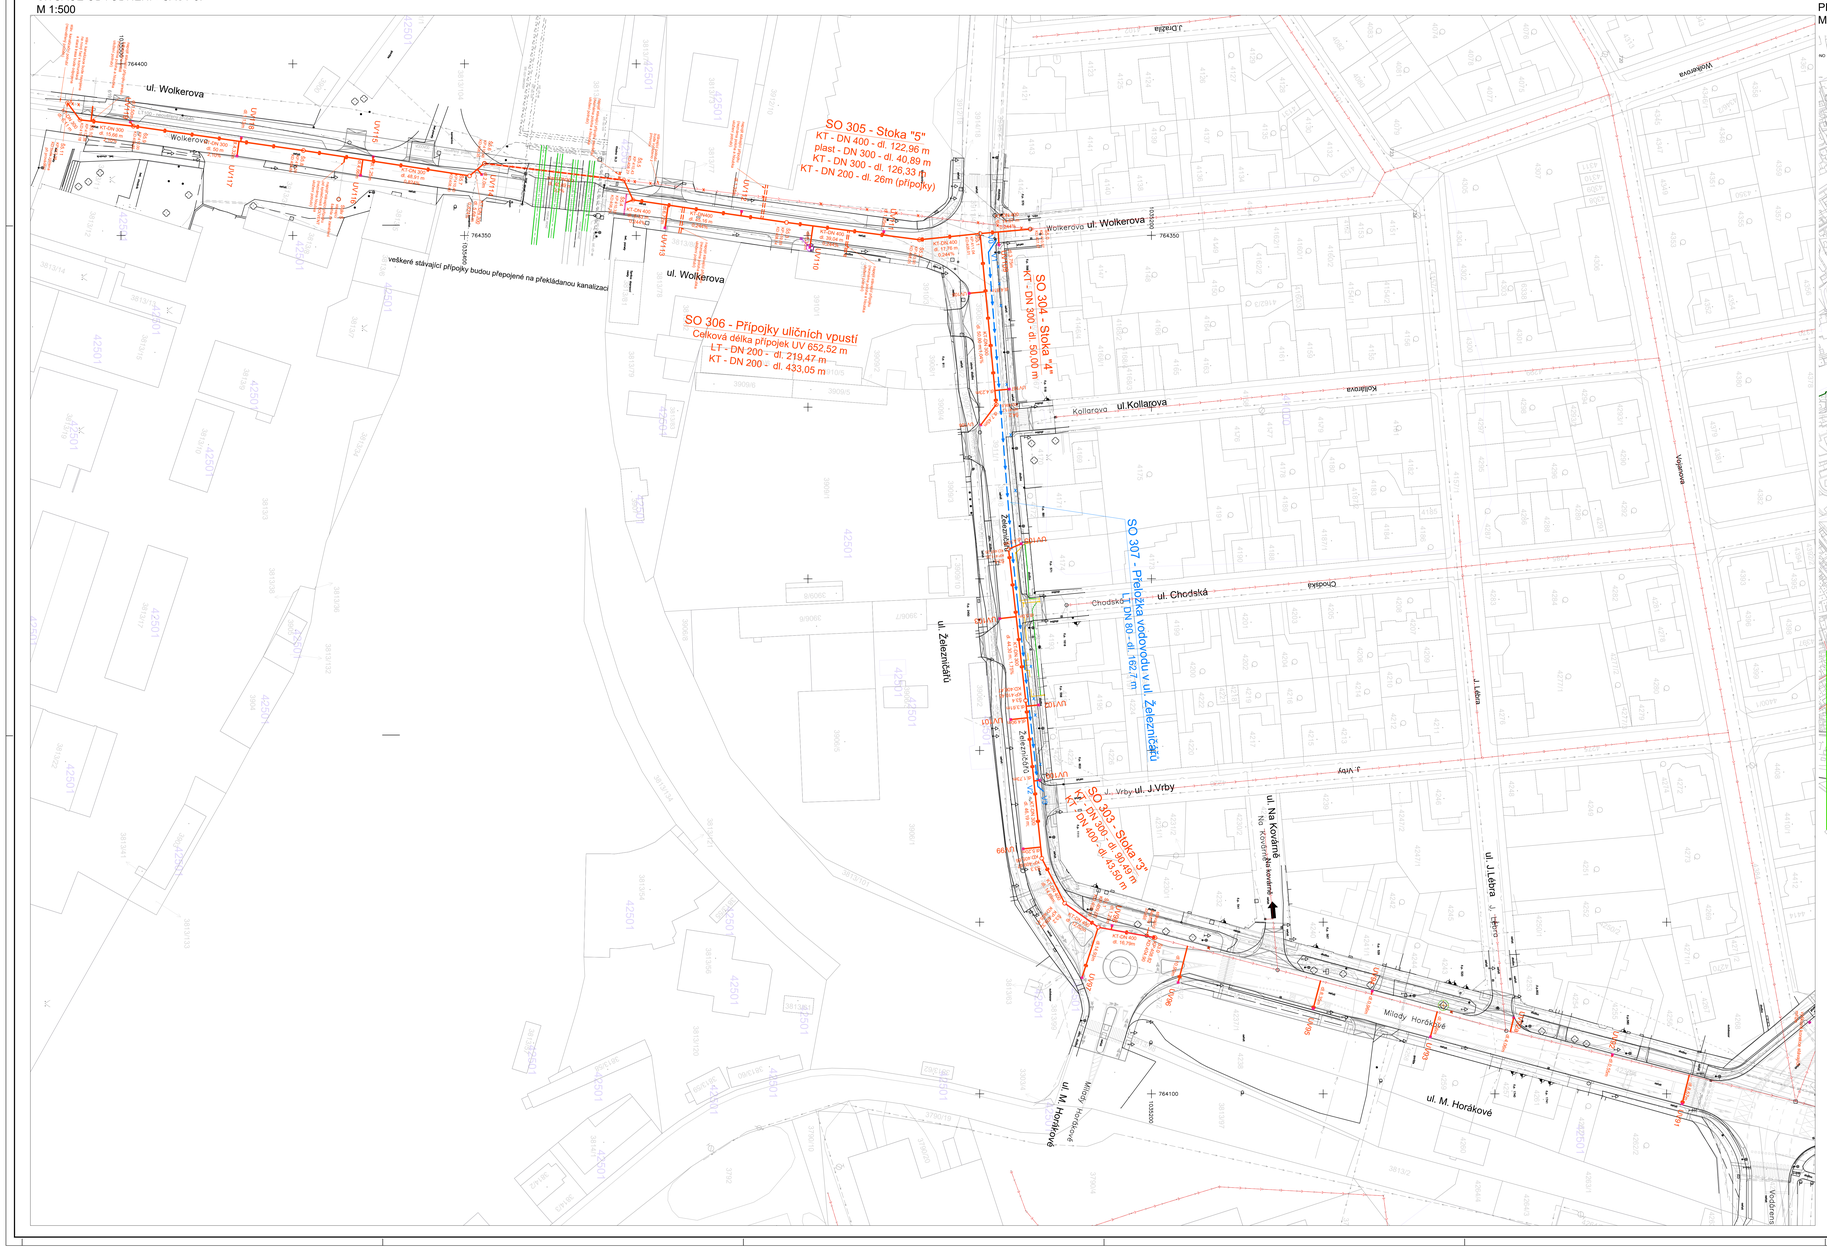

PŘEHLEDNÁ SITUACE
M 1:5 000

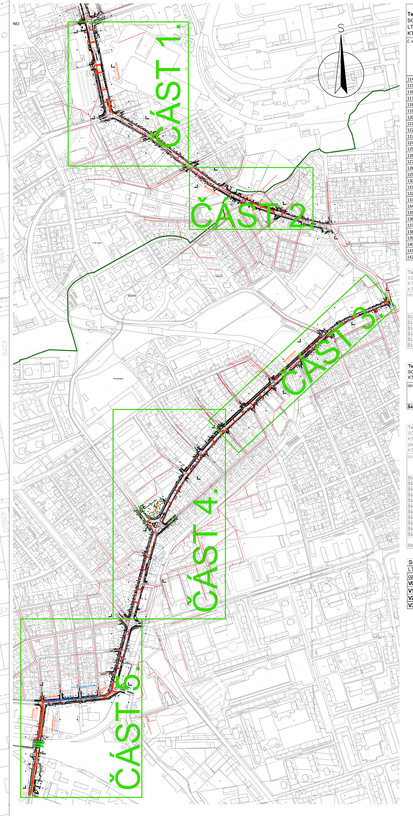

Tabulka vpustí

SO 306 - Přípojky uličních vpustí (celková délka 652,52m)
LT - DN 200 - dl. 219,47m (přípojky UV č. 1 -31 a 121-122)
KT - DN 200 - dl. 433,05m (přípojky UV č. 32 - 120)

č. vpusti	kom.	šachta hrdlo [m n.m.]	šachta dno [m n.m.]	délka přípojky [m]	délka přípojek (včetně svislých částí) [m]	šachta dna hrdlo v místě napojení přípojky [m n.m.]	šachta dna přípojky v místě napojení na řad [m n.m.]	Poznámka
114	UV01	405,60	404,76	8,57	10,25	neznámá		napojení na kruhovou stoku, DN 600 beton
115	UV02	406,02	404,76	0,57	2,42	neznámá		napojení na kruhovou stoku, DN 600 beton
116	UV02a	406,66	405,42	4,06	5,98	neznámá		napojení na kruhovou stoku, DN 600 beton
117	UV03	407,06	405,84	7,56	9,60	neznámá		napojení na kruhovou stoku, DN 600 beton
118	UV04	407,46	406,22	0,96	3,29	403,84	403,84	napojení na kruhovou stoku, DN 400 KR
119	UV05	407,86	406,65	8,35	10,82	404,08	404,08	napojení na kruhovou stoku, DN 300 KR
120	UV06	408,72	407,66	10,90	13,55	404,74	404,74	napojení na kruhovou stoku, DN 300 KR
121	UV07	409,30	407,72	14,05	17,10	404,80	404,80	napojení do nové kruhovou stoku KT DN 400
122	UV08	409,30	408,07	14,05	17,10	405,23	405,23	napojení do nové šachty S1.1
123	UV09	409,87	408,63	5,38	8,06	405,72	405,72	napojení do nové kruhovou stoku KT DN 300
124	UV10	410,00	408,76	3,75	6,98	406,06	406,06	napojení do nové kruhovou stoku KT DN 300
125	UV101	410,41	409,17	4,96	7,64	406,38	406,38	napojení do nové kruhovou stoku KT DN 300
126	UV102	410,81	409,07	3,61	6,18	406,44	406,44	napojení do nové kruhovou stoku KT DN 300
127	UV103	411,06	409,76	5,06	7,79	406,90	406,90	napojení do nové kruhovou stoku KT DN 300
128	UV105	410,50	409,06	4,05	6,42	407,25	407,25	napojení do nové šachty S1.5
129	UV106	411,21	409,97	7,40	8,81	408,63	408,63	napojení do nové šachty S4.2
130	UV107	411,33	409,99	4,33	5,65	408,56	408,56	napojení do nové kruhovou stoku KT DN 300
131	UV108	411,32	409,96	4,81	6,41	408,29	408,29	napojení do nové kruhovou stoku KT DN 300
132	UV109	410,90	409,66	3,75	5,40	408,26	408,26	napojení do nové kruhovou stoku KT DN 300
133	UV111	410,82	409,57	3,25	5,02	408,06	408,06	napojení do nové kruhovou stoku KT DN 400
134	UV110	410,70	409,46	6,96	7,50	408,10	408,10	napojení do nové kruhovou stoku KT DN 400
135	UV112	410,62	409,38	5,35	6,46	408,16	408,16	napojení do nové kruhovou stoku KT DN 400
136	UV113	410,50	409,26	6,72	7,65	408,23	408,23	napojení do nové kruhovou stoku KT DN 400
137	UV114	410,37	409,13	3,60	4,73	408,37	408,37	napojení do nové kruhovou stoku KT DN 300
138	UV115	410,81	409,57	1,25	2,16	408,63	408,63	napojení do nové kruhovou stoku KT DN 300
139	UV116	410,63	409,61	4,66	5,57	408,66	408,73	napojení do nové kruhovou stoku KT DN 300
140	UV117	411,36	410,12	4,52	5,30	409,20	409,20	napojení do nové kruhovou stoku KT DN 300
141	UV118	411,52	410,08	3,13	5,65	409,24	409,24	napojení do nové kruhovou stoku KT DN 300
142	UV119	412,00	410,76	1,52	2,36	409,80	409,80	napojení do nové šachty S5.6

Tabulka šachet

SO 303 - Stoka "3"
KT - DN 300 - dl. 90,49 m
KT - DN 400 - dl. 43,30 m

sm.	hrdlo přípojky KP [m n.m.]	dno šachty KO [m n.m.]	Poznámka
S3.0	408,82	404,91	nová kónová kanalizační šachta na základní řadu DN 400
S3.1	409,09	405,12	nová kónová kanalizační šachta DN 400
S3.2	409,32	405,41	nová kónová kanalizační šachta DN 400
S3.3	409,51	405,71	nová kónová kanalizační šachta DN 400
S3.4	409,70	406,01	nová kónová kanalizační šachta DN 300
S3.5	411,00	407,20	nová kónová kanalizační šachta DN 300

Vybíjecí body

SO 303 - Stoka "3"
KT - DN 300 - dl. 90,49 m
KT - DN 400 - dl. 43,30 m

sm.	X	Y	Poznámka
S3.0	1035199,975	764145,489	střed šachty
S3.1	1035215,492	764148,521	střed šachty
S3.2	1035225,264	764155,521	střed šachty
S3.3	1035231,927	764168,009	střed šachty
S3.4	1035236,616	764214,559	střed šachty
S3.5	1035241,582	764258,570	střed šachty

Tabulka šachet

SO 304 - Stoka "4"
KT - DN 300 - dl. 50,00 m

sm.	hrdlo přípojky KP [m n.m.]	dno šachty KO [m n.m.]	Poznámka
S4.2	411,21	408,63	nová kónová kanalizační šachta DN 300

Vybíjecí body

SO 304 - Stoka "4"
KT - DN 300 - dl. 50,00 m

sm.	X	Y	Poznámka
S4.2	1035245,188	764300,782	střed šachty

Tabulka šachet

SO 305 - Stoka "5"
KT - DN 400 - dl. 122,96 m
plast - DN 300 - dl. 40,89 m
KT - DN 300 - dl. 126,33 m

sm.	hrdlo přípojky KP [m n.m.]	dno šachty KO [m n.m.]	Poznámka
S5.0	407,37	403,84	železobetonová kanalizační šachta DN 400
S5.1	411,04	408,01	nová kanalizační šachta DN 400
S5.2	410,92	408,14	nová kanalizační šachta DN 400
S5.3	410,82	408,26	nová kanalizační šachta DN 400
S5.4	410,70	408,34	nová kanalizační šachta DN 400
S5.5	410,60	408,40	nová kanalizační šachta DN 300
S5.6	411,00	408,60	nová kanalizační šachta DN 300
S5.7	411,30	408,80	nová kanalizační šachta DN 300
S5.8	411,50	408,90	nová kanalizační šachta DN 300
S5.9	412,00	409,10	nová kanalizační šachta DN 300
S5.10	412,10	409,20	nová kanalizační šachta DN 300
S5.11	412,36		KO bude zaplněna při provedení

Vybíjecí body

SO 305 - Stoka "5"
KT - DN 400 - dl. 122,96 m
plast - DN 300 - dl. 40,89 m
KT - DN 300 - dl. 126,36 m

sm.	X	Y	Poznámka
S5.0	1035235,239	764351,649	střed šachty
S5.1	1035248,678	764350,561	střed šachty
S5.2	1035267,544	764348,758	střed šachty
S5.3	1035306,240	764353,852	střed šachty
S5.4	1035353,634	764360,353	střed šachty
S5.5	1035353,596	764366,112	střed šachty
S5.6	1035396,191	764371,004	střed šachty
S5.7	1035396,536	764367,399	střed šachty
S5.8	1035446,899	764374,741	střed šachty
S5.9	1035496,393	764381,838	střed šachty
S5.10	1035511,936	764383,484	střed šachty
S5.11	1035515,578	764386,599	střed šachty

SO 307 - Přeložka vodovodu v ul. Železničářů
LT 80 - dl 162,7 m

sekt.	X	Y	Poznámka
V0	1035245,119	764346,643	napojení na řad DN80
V1	1035247,446	764345,133	lom
V2	1035233,054	764189,504	lom
V3	1035231,453	764188,158	napojení na řad DN80

LEGENDA

STÁVAJÍCÍ INŽENÝRSKÉ SÍTĚ:

- STÁVAJÍCÍ VODOVOD - NEOVĚŘENÝ PRŮBĚH
- STÁVAJÍCÍ VODOVOD
- STÁVAJÍCÍ KANALIZACE
- STÁVAJÍCÍ TRASA SDĚL. KAB.
- STÁVAJÍCÍ PLYNOVOD RWE-STL
- STÁVAJÍCÍ PLYNOVOD RWE-NTL
- STÁVAJÍCÍ VEDENÍ NN
- STÁVAJÍCÍ VEDENÍ VN
- STÁVAJÍCÍ VPUST

NOVÉ INŽENÝRSKÉ SÍTĚ:

- NOVÁ KANALIZACE
- ÚSEK S PROTAŽENÍM NOVÉ KANALIZACE PŘES STARÉ POTRUBÍ BEZVÝKOPOVOU METODOU
- UV115 e: NOVÁ ULIČNÍ VPUST
- S5.1 O: NOVÁ KANALIZAČNÍ ŠACHTA
- NOVÝ VODOVOD , LT 80- SO 307

OBJEKT SO 501:

- NTL - RUŠENÁ PŘÍPOJKA
- NTL - NOVÁ PŘÍPOJKA

POZOR!
veškeré stávající přípojky, které budou rekonstrukcí odpojeny je nutno přepojit na novou kanalizaci

SOUŘADNICOVÝ SYSTÉM: S -JTSK VÝŠK. SYSTÉM: Bpv

PUDIS
projektová, průzkumná a konzultační společnost
PUDIS a.s., Nad Vodovodem 2/3258, 100 31 Praha 10
tel.: +420 274 776 645, fax: +420 274 778 656, www.pudis.cz, info@pudis.cz

Vypracoval: Ing. Tomáš Vrzák	Hlavní inženýr projektu: Ing. Dušan Merta	Investor:
	Vedoucí hellpl: Ing. Jan Vlček	STŘEDOČESKÝ KRAJ Zborovská 11 Praha 5
Odpovědný projektant: Ing. Richard Kuk	Ředitel společnosti: Ing. Martin Höfler	
Číslo zakázky: 1-9457-0001-05	Datum: 06/2017	

Akce: II/118 – Kladno, rekonstrukce silnice	Měřítko: 1:500	Formát: 21 x A4
	Stupeň: PDPS	Soupravo:
Příloha: VODOHOSPODÁŘSKÉ OBJEKTY SITUACE – ČÁST 5.	Číslo přílohy: D.5.6	