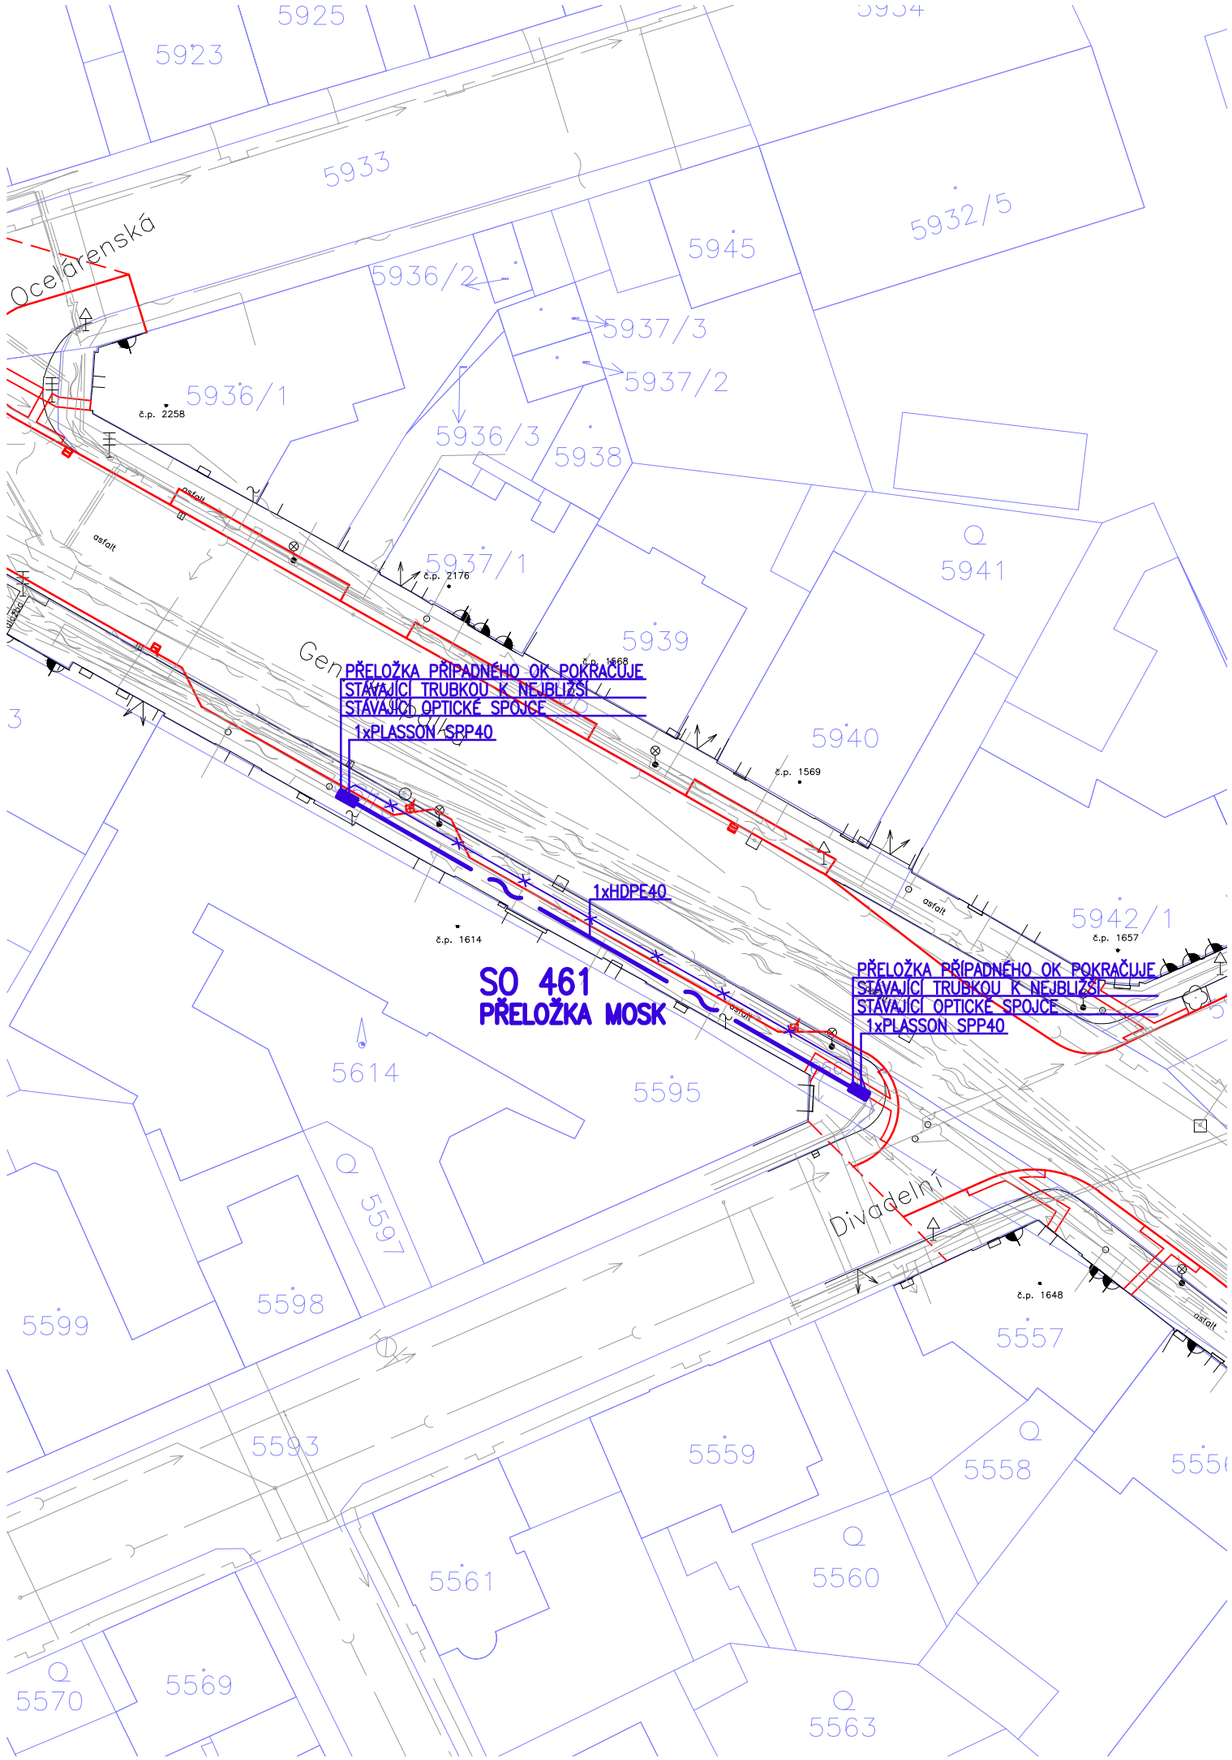

LEGENDA

- TRASA OPTOTRUBEK NOVÁ
- CHRÁNIČKA NOVÁ
- SPOJKA OPTOTRUBEK NOVÁ
- TRASA OPTOTRUBEK RUŠENÁ

- HRANY OBJEKTŮ NOVÝCH
- HRANY OBJEKTŮ STÁVAJÍCÍCH
- KATASTR NEMOVITOSTÍ
- VEDENÍ 22kV NADZEMNÍ STÁVAJÍCÍ
- VEDENÍ 22kV PODZEMNÍ STÁVAJÍCÍ
- VEDENÍ 1kV NADZEMNÍ STÁVAJÍCÍ
- VEDENÍ 1kV PODZEMNÍ STÁVAJÍCÍ
- RADIORELÉOVÁ TRASA NADZEMNÍ STÁVAJÍCÍ
- VEDENÍ SDĚLOVACÍ PODZEMNÍ STÁVAJÍCÍ
- CHRÁNIČKA, KABELOVOD STÁVAJÍCÍ
- PLYNOVOD STÁVAJÍCÍ
- TEPLOVOD STÁVAJÍCÍ
- VODOVOD STÁVAJÍCÍ
- KANALIZACE STÁVAJÍCÍ

CHODNÍK/VOLNÝ TERÉN
M 1:20

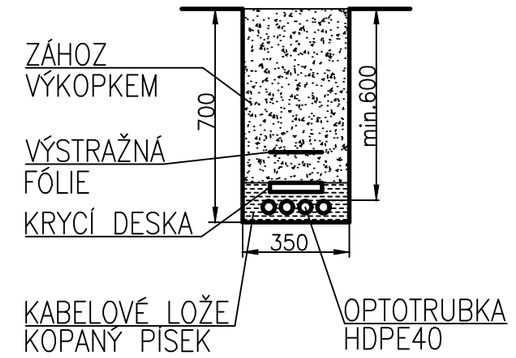

SOUŘADNICOVÝ SYSTÉM: S JTSK

VÝŠK. SYSTÉM: Bpv

PUDIS
projektová, průzkumná a konzultační společnost
PUDIS a.s., Nad Vodovodem 2/3258, 100 31 Praha 10
tel.: +420 274 776 645, fax: +420 274 778 656, www.pudis.cz, info@pudis.cz

Vypracoval: Michael Blažek	Hlavní inženýr projektu: Ing. Dušan Merta	Investor: STŘEDOČESKÝ KRAJ, Zborovská 11, Praha 5
	Výrobní ředitel: Ing. Jan Vlček	
Odpovědný projektant: Michael Blažek	Ředitel společnosti: Ing. Martin Höfler	
Číslo zakázky: 1-9457-0001-05	Datum: 06/2017	

Akce: II/118 – Kladno, rekonstrukce silnice	Měřítko: 1:500	Formát: 2xA4
	Stupeň: PDPS	Souprava:
Příloha: SO 461 PŘELOŽKY OPTICKÉ SÍTĚ MOSK SITUACE – 1. DÍL	Číslo přílohy: D.6.3.1	