



POHLED NA VTOKOVOU (NÁVODNÍ) STRANU 1:50

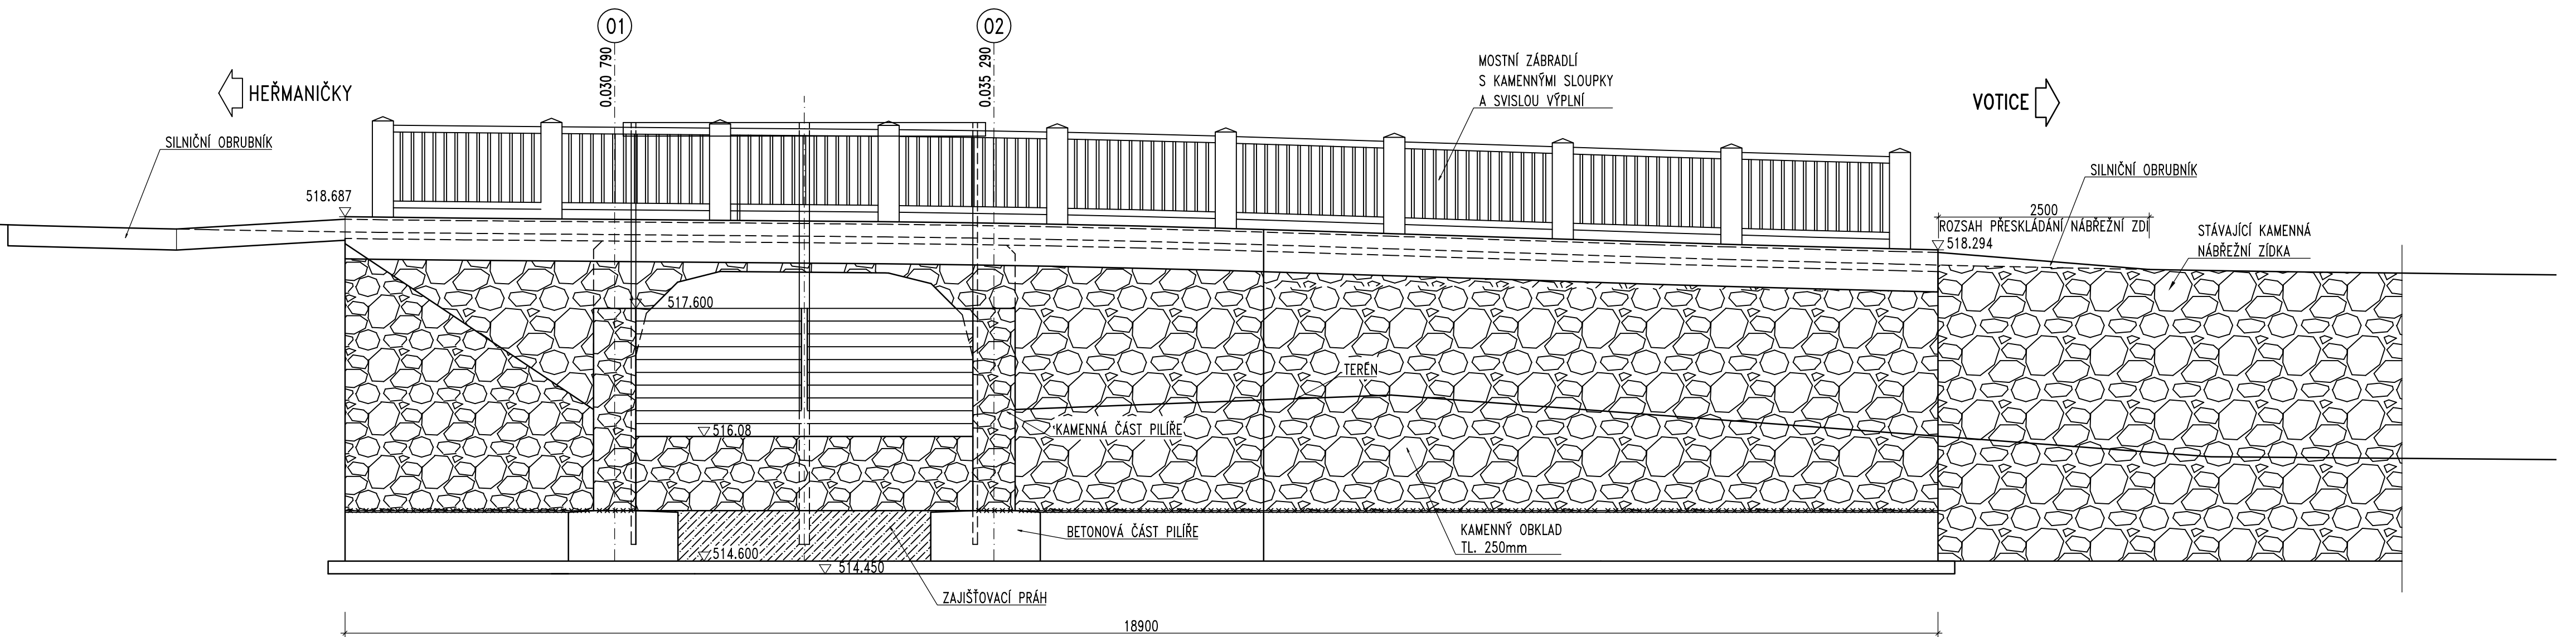

POHLED NA VÝTOKOVOU (POVODNÍ) STRANU 1:50

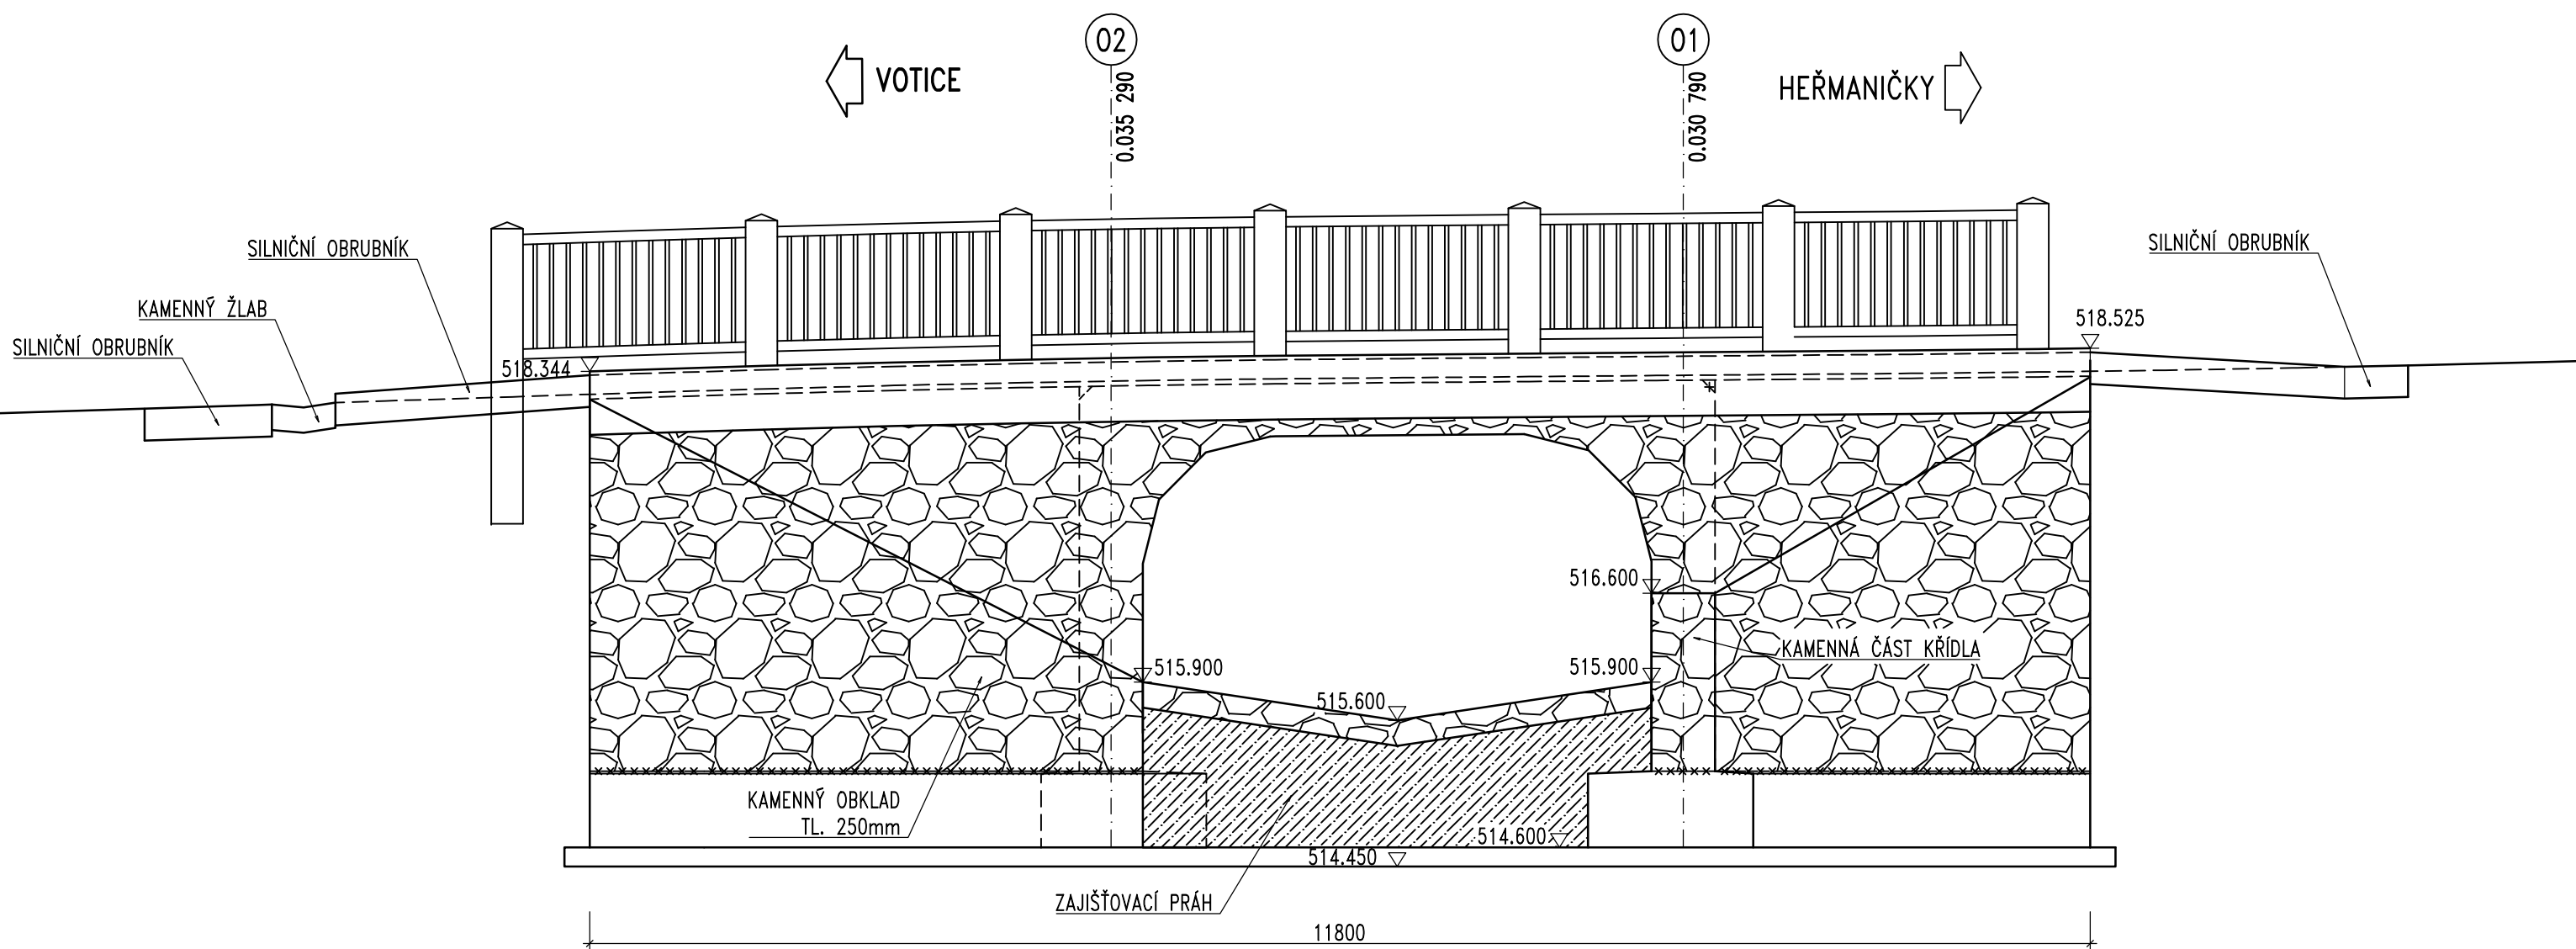

Objednatel stavby: **Ksús** Krajská správa a údržba silnic Středočeského kraje, p.o.  
Zborovská 11, 150 21 Praha 5  
IČ: 000 66 001

Zhotovitel: **Společnost APIS-PONTEX-SATRA-CR PROJEKT**

Vedoucí člen: Ateliér projektování inženýrských staveb, s.r.o.  
OHRADNÍ 24b, 140 00 – PRAHA 4

Společníci: Pontex, spol. s r.o.  
BEZOVÁ 1658/1, 147 00 PRAHA 4

SATRA, spol. s r.o.  
SOKOLSKÁ 32, 120 00 PRAHA 2

CR Projekt s.r.o.  
POD BORKEM 319, 293 01 MLADÁ BOLESLAV

Souřadnicový systém: S-JTSK  
Výškový systém: Bpv

Číslo zakázky: 20 107 00	HIP: 727970803, bazil@pontex.cz	Ing. Jan BAŽIL
Schválil: Ing. Václav HVÍZDAL	Zodp. projektant: Ing. Jan BAŽIL	Ing. Jan BAŽIL
Tech. kontrola: Ing. Petr Matoušek	Vypracoval: Ing. Jan BAŽIL	Ing. Jan BAŽIL

Objednatel: KSUS Středočeského kraje	Obec: Smilkov	Kraj: Středočeský
Akce: III/12149 Smilkov, most ev.č. 12149-1	Datum: 06/2023	Stupeň: PDPS
část: D. DOKUMENTACE OBJEKTŮ SO 201 – most ev.č. 12149-1	Souprava: Č. přílohy	
Příloha: NOVÝ STAV-POHLEDY		D.2.5