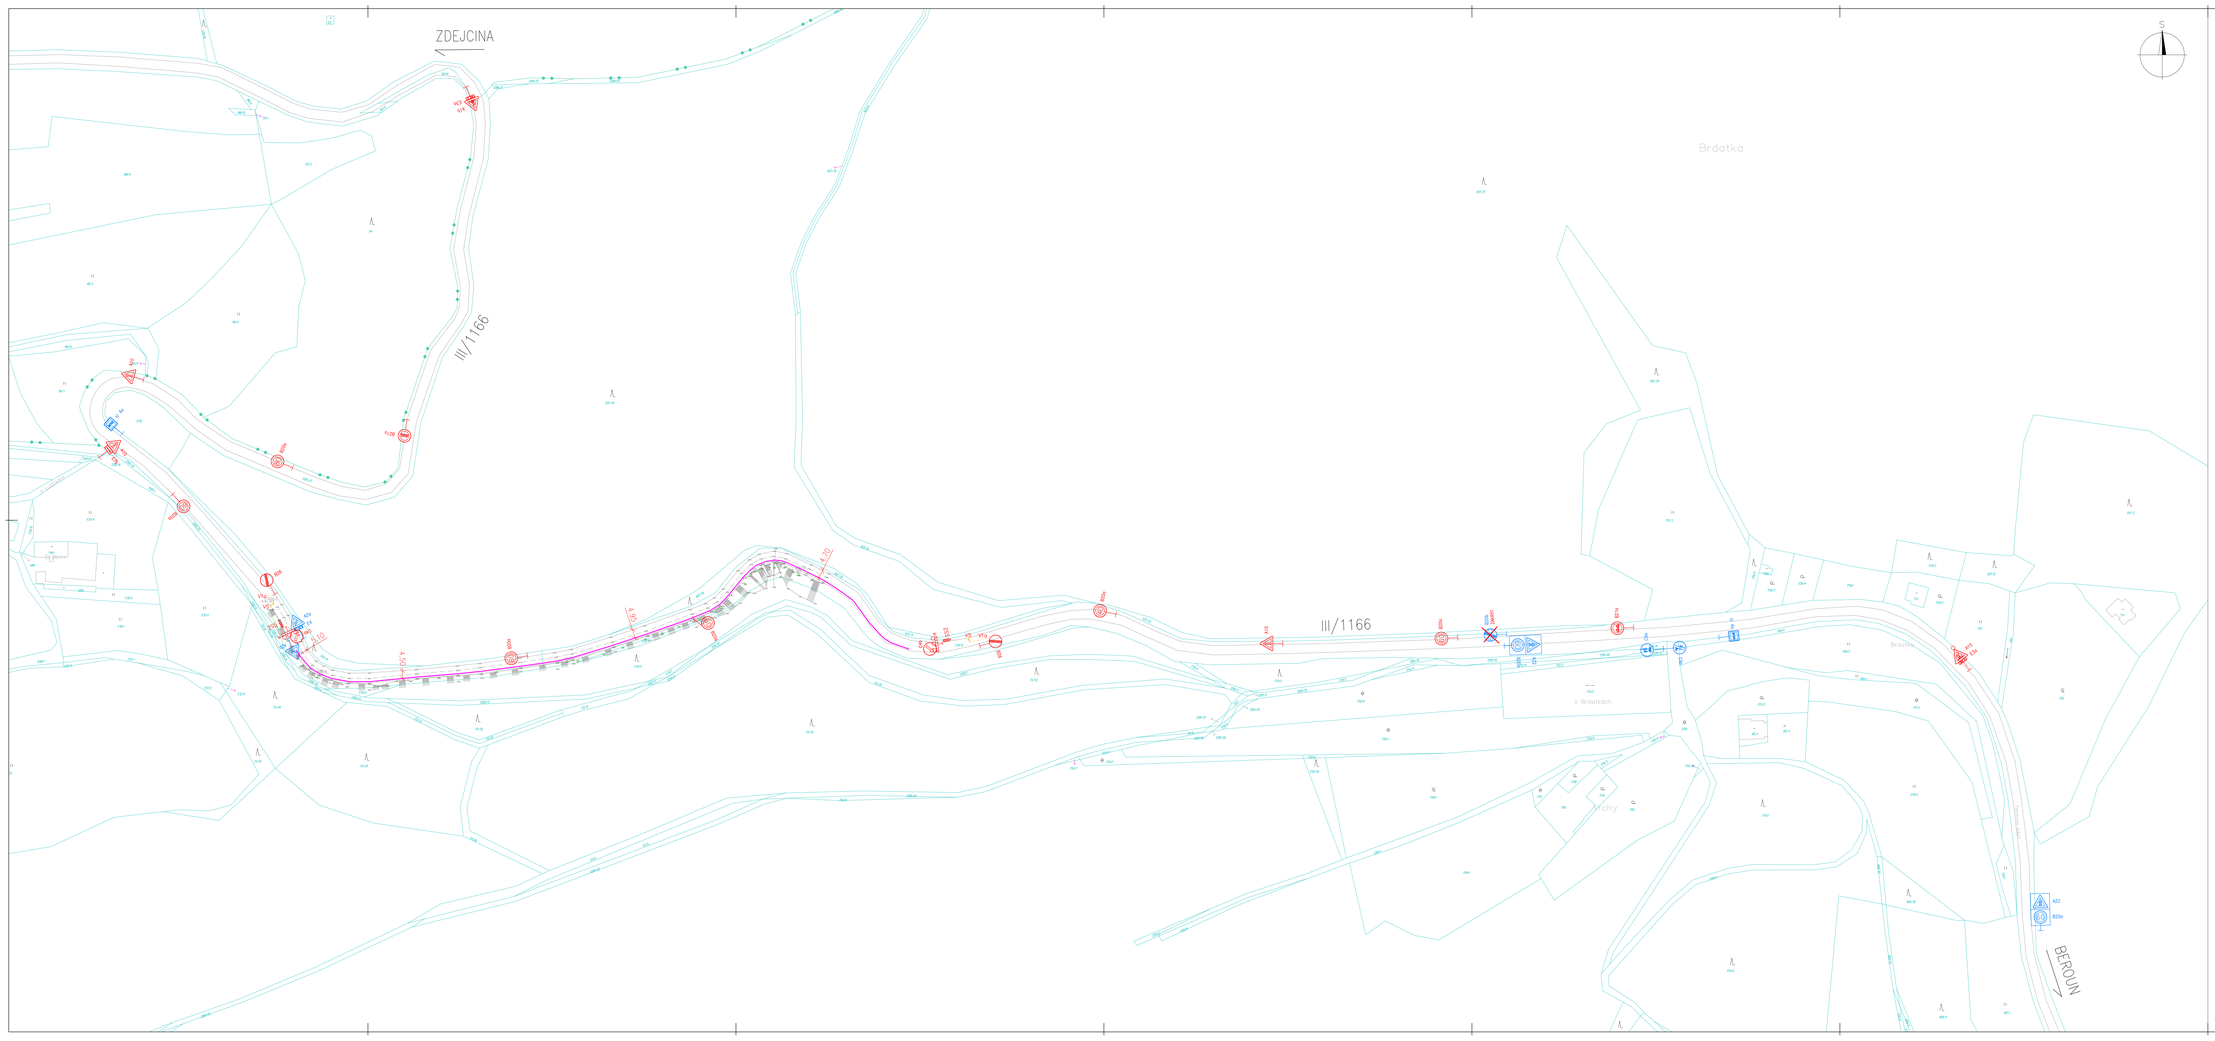

LEGENDA:

- HRANICE KATASTRU
- NOVÉ BETONOVÉ SVODIDLO CITY BLOK DL.390 M
- 800x SVISLÉ DOPRAVNÍ ZNAČENÍ STÁVAJÍCÍ
- 800x SVISLÉ DOPRAVNÍ ZNAČENÍ STÁVAJÍCÍ RUŠENÉ
- 800x SVISLÉ DOPRAVNÍ ZNAČENÍ NAVRHOVANÉ
- VODOROVNÉ DOPRAVNÍ ZNAČENÍ NAVRHOVANÉ

C

AKCE

III/1166 Zdejcina, provizorní zajištění

OBJEDNATEL PD

KSÚS KRAJSKÁ SPRÁVA A ÚDRŽBA SILNIC Středočeského kraje

Krajská správa a údržba silnic Středočeského kraje
Zborovská 11
150 21 Praha 5
IČ: 00066001

SOUŘADNICOVÝ SYSTÉM S-JTSK VÝŠKOVÝ SYSTÉM Bpv

ZHOTOVITEL PD

PONTEX s.r.o.
Bratrská 1/2051
147 00 Praha 4
IČ: 407 63 439

VYPRACOVAL	Ing. Irena Macková	HLAVNÍ INŽENÝR PROJEKTU	Ing. Petr Petlišt
ODPOVĚDNÝ PROJEKTANT	Ing. Petr Petlišt	TECHNICKÁ KONTROLA	Ing. Petr Mazek

AKCE

III/1166 Zdejcina, provizorní zajištění

ČÁST

C. SITUAČNÍ VÝKRESY

PŘÍLOHA

KOORDINAČNÍ SITUACE

STUPEŇ	PDPS	DATUM	03/2023	MĚŘÍTKO 1:1000	FORMÁT 1d x A4

ČÁST: C
C. PŘÍLOHY: 2
C. PARÉ:

© nábrh řešení obsažený ve výkresové a textové části je předmětem ochrany dle autorského zákona