


Pozn.: na každé kanalizační stoupačce bude osazena čistící tvarovka

LEGENDA:

- Nová kanalizace
- Nová kanalizace , vedena pod stropem

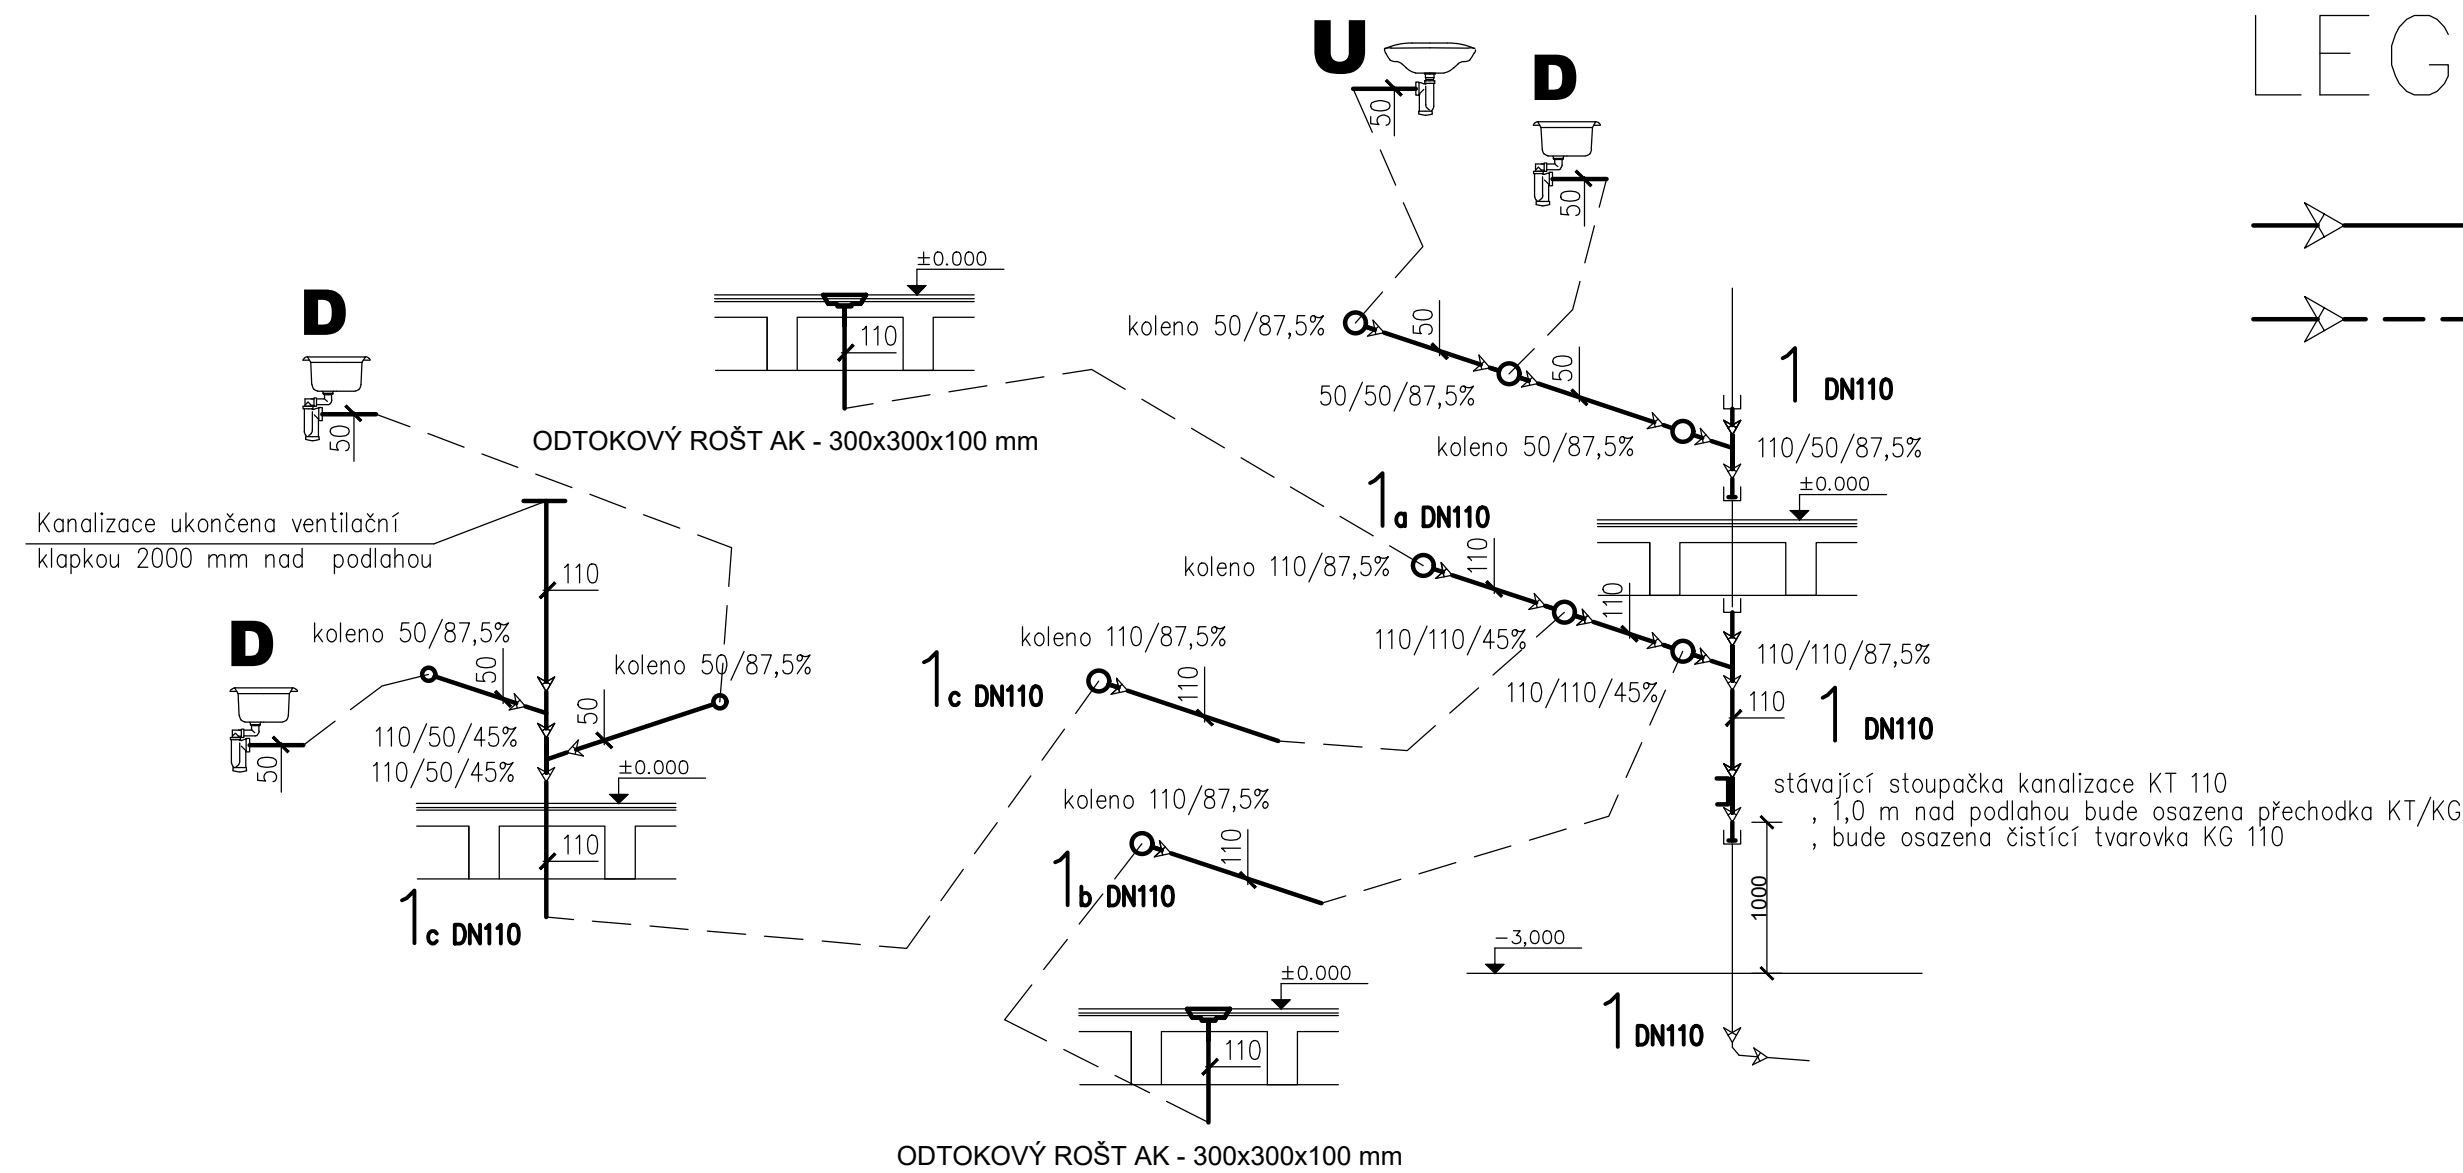

Axonometrie kanalizace Technika prostředí staveb Projekt pro provedení stavby

		Projektová kancelář IMK Kladno, s.r.o. Ke Stadionu 2347, Kladno Alice	ISO 247 83 005 DČ CZ 247 83 005 imk.kladno@seznam.cz
Datum 11/22	Zak.č. 8/22/035	Rekonstrukce kuchyně Cyrila Boudy 2953, Kladno kat. úz. Kladno	
Mřítko 1: 50	Č. výk. D.1.4.b 08	Investor Střední průmyslová škola stavební a Obchodní akademie ul. Cyrila Boudy, čp.2954 ,Kladno	

Projektová dokumentace slouží pouze k územnímu nebo stavebnímu řízení, nejde o projekt prováděcí a neslouží k realizaci stavby. Statické kce, a detaily musí být vyřešeny v dalším stupni PD. Využití této dokumentace nebo její části se řídí autorským zákonem.