SNM MO

zastoupená Ing. Janou VLČKOVOU

Oddělení ochrany územních zájmů ČECHY

Souhlasí

s realizací stavby dle přiložené dokumentace.

Toto stanovisko platí po dobu dvou let.

117912/2020 – 1150 – OÚ2 – PHA

Praha dne: 14.9.2020

III/1114 LÍŠNO SVAH A ČÁST VOZOVKY - PD

SITUACE MĚŘ. 1 : 250

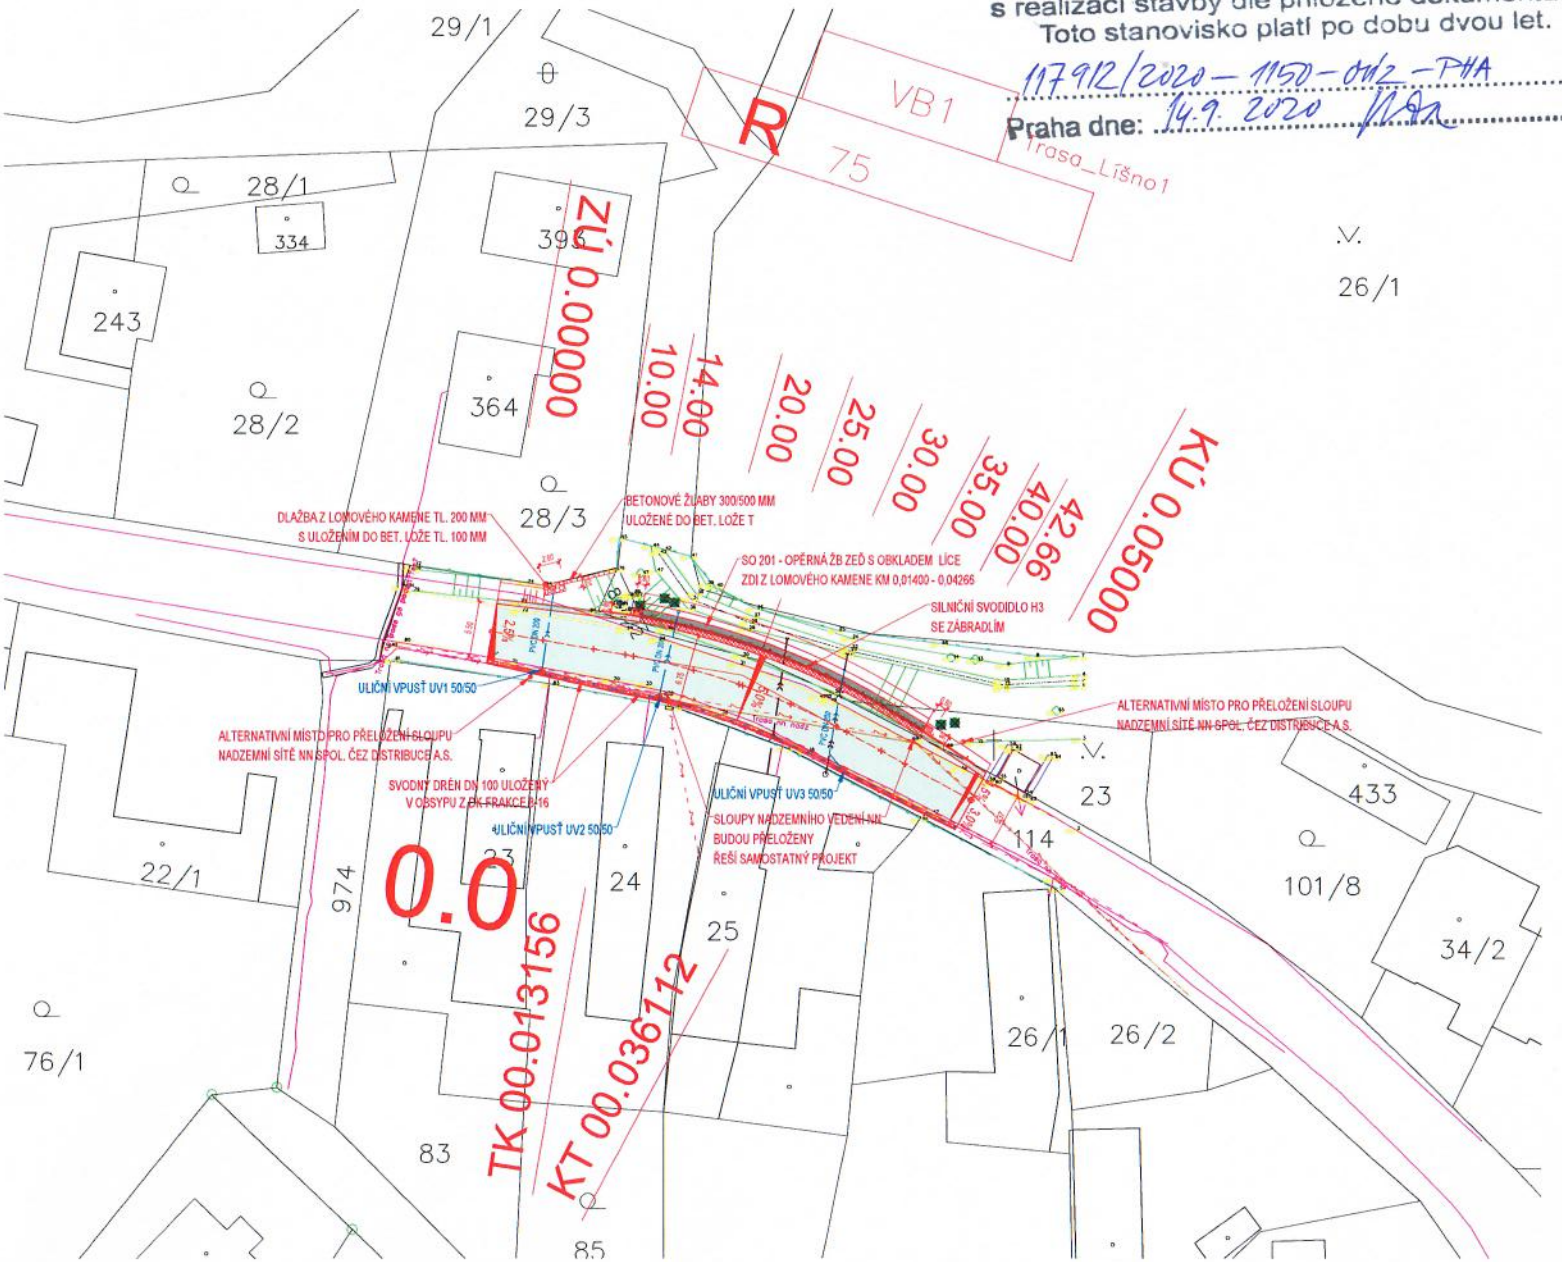

LEGENDA STÁVAJÍCÍCH INŽENÝRSKÝCH SÍTÍ

- SÍŤ SPOLEČNOSTI CETIN – PODZEMNÍ TRASA METALICKÉHO KABELU
- SÍŤ SPOLEČNOSTI CETIN – PODZEMNÍ HEPROMOZOVNÁ TRASA METALICKÉHO KABELU
- SÍŤ SPOLEČNOSTI ČEZ DISTRIBUCE A.S. – NADZEMNÍ TRASA NN
- STÁVAJÍCÍ KANALIZAČNÍ POTRUBÍ – PODZEMNÍ KANALIZAČNÍ TRASA DN 200 A DN 150

LEGENDA NOVÝCH INŽENÝRSKÝCH SÍTÍ

- NOVÁ DEŠŤOVÁ KANALIZACE – PODZEMNÍ KANALIZAČNÍ TRASA PVC DN 200

LEGENDA

- ZAMĚŘENÍ STÁVAJÍCÍHO STAVU – STÁVAJÍCÍ KOMUNIKACE A POLNÍ CESTA
- PLOCHA NOVÉ KOMUNIKACE – NOVÁ OBRUSNÁ VRSTVA Z ACO 11 TL 40 MM
- OPĚRNÁ ZEĎ – ŽELEZOBETONOVÁ KONSTRUKCE OPĚRNÉ ZDI
- ZPEVNĚNÁ KRAJNICE DLAŽBOU Z LOMOVÉHO KAMENE – DLOUHÉ KOSTKY 8/10 ULOŽENÉ DO BETONOVÉHO LOŽE C16/20
- ZPEVNĚNÁ KRAJNICE ŠÍŘKY 0,5 M – ŠTĚRKODRŤ ŠDB TL. 100 MM FRAKCE 0–32 SE ZKLIŇOVÁM
- DLAŽBA Z LOMOVÉHO KAMENE S VYSPÁROVÁNÍM – LOMOVÝ KAMEN TL. 200 MM ULOŽENÝ DO BETONOVÉHO LOŽE TL. 100 MM
- PODÉLNÉ LINIOVÉ ODVODNĚNÍ KOMUNIKACE – DRÁŽ PVC FLEXIBILNÍ DN 100 MM, KM 0,005 AŽ 0,050
- UV–ULIČNÍ VPUSŤ 50/50 S VODÍCÍMI MŘÍŽEMI D400 A KALOVÝM KOŠEM
- STROM URČENÝ K POKÁCENÍ – LÍPA, 2KUSTNATÝ STROM D 200 MM, 2KUSTNATÝ STROM D 300 MM

SOUHLAS MAJITELŮ DOTČENÝCH POZEMKŮ SE STAVBOU

PARCELNÍ ČÍSLO	KATASTRÁLNÍ ÚZEMÍ	VÝMĚRA m2	VKASTNÍK	SOUHLAS
884/1	LÍŠNO	9304	KSÚS Středočeský kraj, příspěvková organizace Zborovská 81/11, Smíchov, 150 00 Praha 5	
874	Líšno	2570	TIP Invest, o.s., Thunovská 183/18, Malá Strana, 118 00 Praha 1	
23	Líšno	172	TIP Invest, o.s., Thunovská 183/18, Malá Strana, 118 00 Praha 1	
884/2	Líšno	12	Město Bystřice, Dr. E. Beneše 25, 257 51 Bystřice	

TRASY SÍTÍ ZAKRESLENÉ V TOMTO VÝKRESU JSOU POUZE INFORMATIVNÍ CHARAKTER. PŘED ZAHÁJENÍM STAVEBNÍCH PRACÍ JE NUTNÉ SI VYTVOŘIT ODBORNÉ ZPŮSOBILOU OSOBOU NEBO NAVÁZAT NA TENTO VÝKRES JEN OMEZENÝ AUTORSKÝ ZÁKONEM A JEHO DALŠÍ POUŽITÍ, ZMĚNY ČI OPRAVY JSOU BEZ PŘEDCHOZÍHO VYJÁDŘENÍ AUTORSKÝCH PRÁV ZAKÁZÁNY.

Vypracoval	TOMEK Ivan	Akce	III/1114 LÍŠNO SVAH A ČÁST VOZOVKY - PD V K.Ú. LÍŠNO
Přezkoumal	Ing. Arch. KOŠÍKOVÁ Marina		
Schválil	TOMEK Ivan		
360 DEGREES CONSTRUCT – Horky 914, 757 01 Valašské Meziříčí, IČO 04988345, 360dc@360dc.cz, www.360dc.cz		Druh dokumentace	C.SITUAČNÍ VÝKRESY
		Název dokumentu	KOORDINAČNÍ SITUAČNÍ VÝKRES
		Měřítko	1:250
		Investor	KRAJSKÁ SPRÁVA A ÚDRŽBA SILNIC STŘEDOČESKÉHO KRAJE, ZBOROVSKÁ 81/11, 150 21 PRAHA 5
		Stádium dokumentace	DUSP
		Číslo zakázky	0420
		Číslo dokumentace	
		Kód dokumentace	2020-0420
		Index	
		Datum vydání	05/2020
		Č. výkresu	C.3