
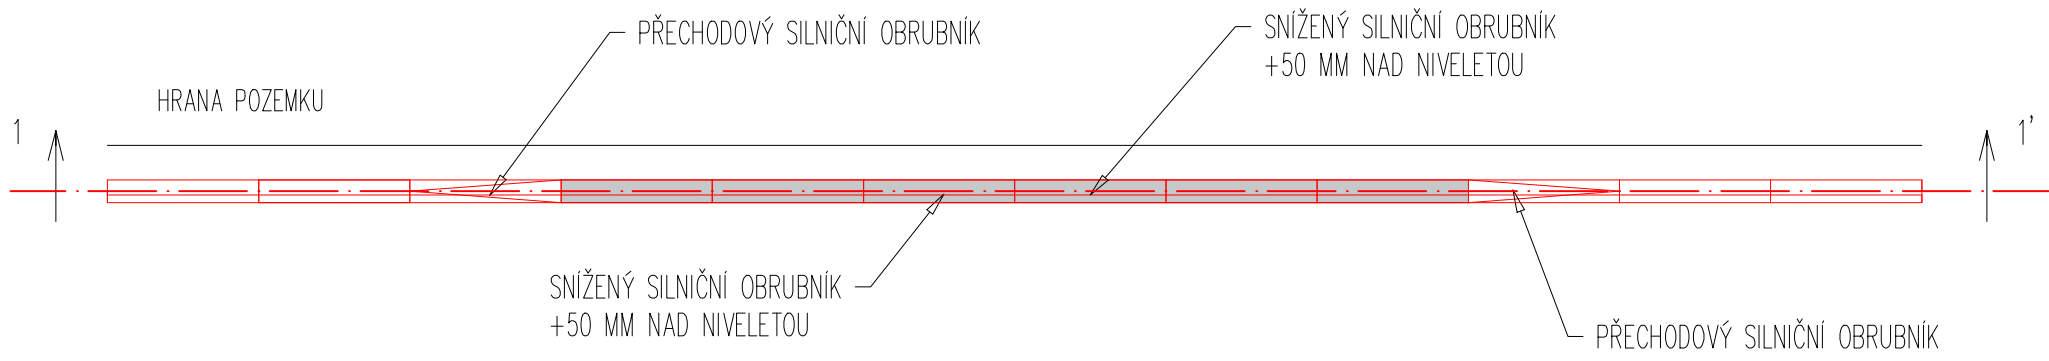


III/1114 LÍŠNO - SVAH A ČÁST VOZOVKY-PD

SNÍŽENÝ NÁJEZDOVÝ OBRUBNÍK MĚŘ. 1:50

ŘEZ 1 – 1'

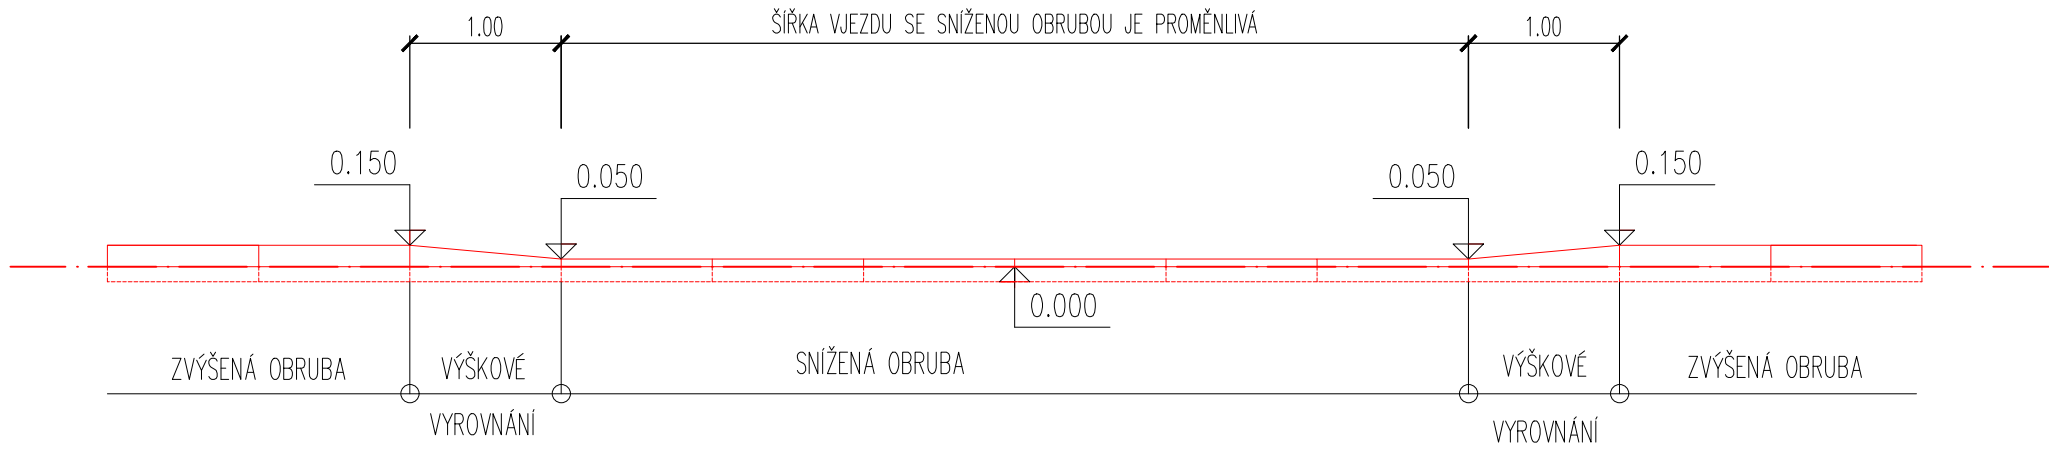

INFORMACE NA TOMTO VÝKRESE JSOU CHRÁNĚNY AUTORSKÝM ZÁKONEM A JEJICH DALŠÍ POUŽITÍ, ZMĚNY ČI ÚPRAVY JSOU BEZ PŘEDCHOZÍHO VYROVNÁNÍ AUTORSKÝCH PRÁV TRESTNÉ.

Vypracoval Ivan TOMEK	Akce III/1114 LÍŠNO SVAH A ČÁST VOZOVKY - PD K.Ú. LÍŠNO	Investor KRAJSKÁ SPRÁVA A ÚDRŽBA SILNIC STŘEDOČESKÉHO KRAJE ZBOROVSKÁ 81/11, 150 21 PRAHA 5	
Přezkoumal Ing.Arch. Martina KOSÍKOVÁ			
Schválil Ivan TOMEK			
<div><div>360</div><div>DEGREES CONSTRUCT</div><div>Hemy 914 757 01 Valašské Meziříčí IČO:64088545 360dc@360dc.cz, www.360dc.cz</div></div>	Druh dokumentace SO 101 - OBJEKTY POZEMNÍCH KOMUNIKACÍ	Status dokumentace DPS	
	Název dokumentu SNÍŽENÝ NÁJEZDOVÝ OBRUBNÍK 1 : 50	Číslo zakázky 0420	Číslo dokumentace
		Kód dokumentace 0420-2020	
		Index	Č. výkresu D.1.1.7
		Datum vydání 12/2020	