


DRUH POVRCHU UZEMÍ:  
KATASTRALNÍ UZEMÍ:  
OKRES: BENEŠOV  
KRAJ: STŘEDOČESKÝ

SILNICE  
BÍLKOVICE

R=1000.00  
T=1.392  
Y=0.001

SKLONOVÉ POMĚRY:

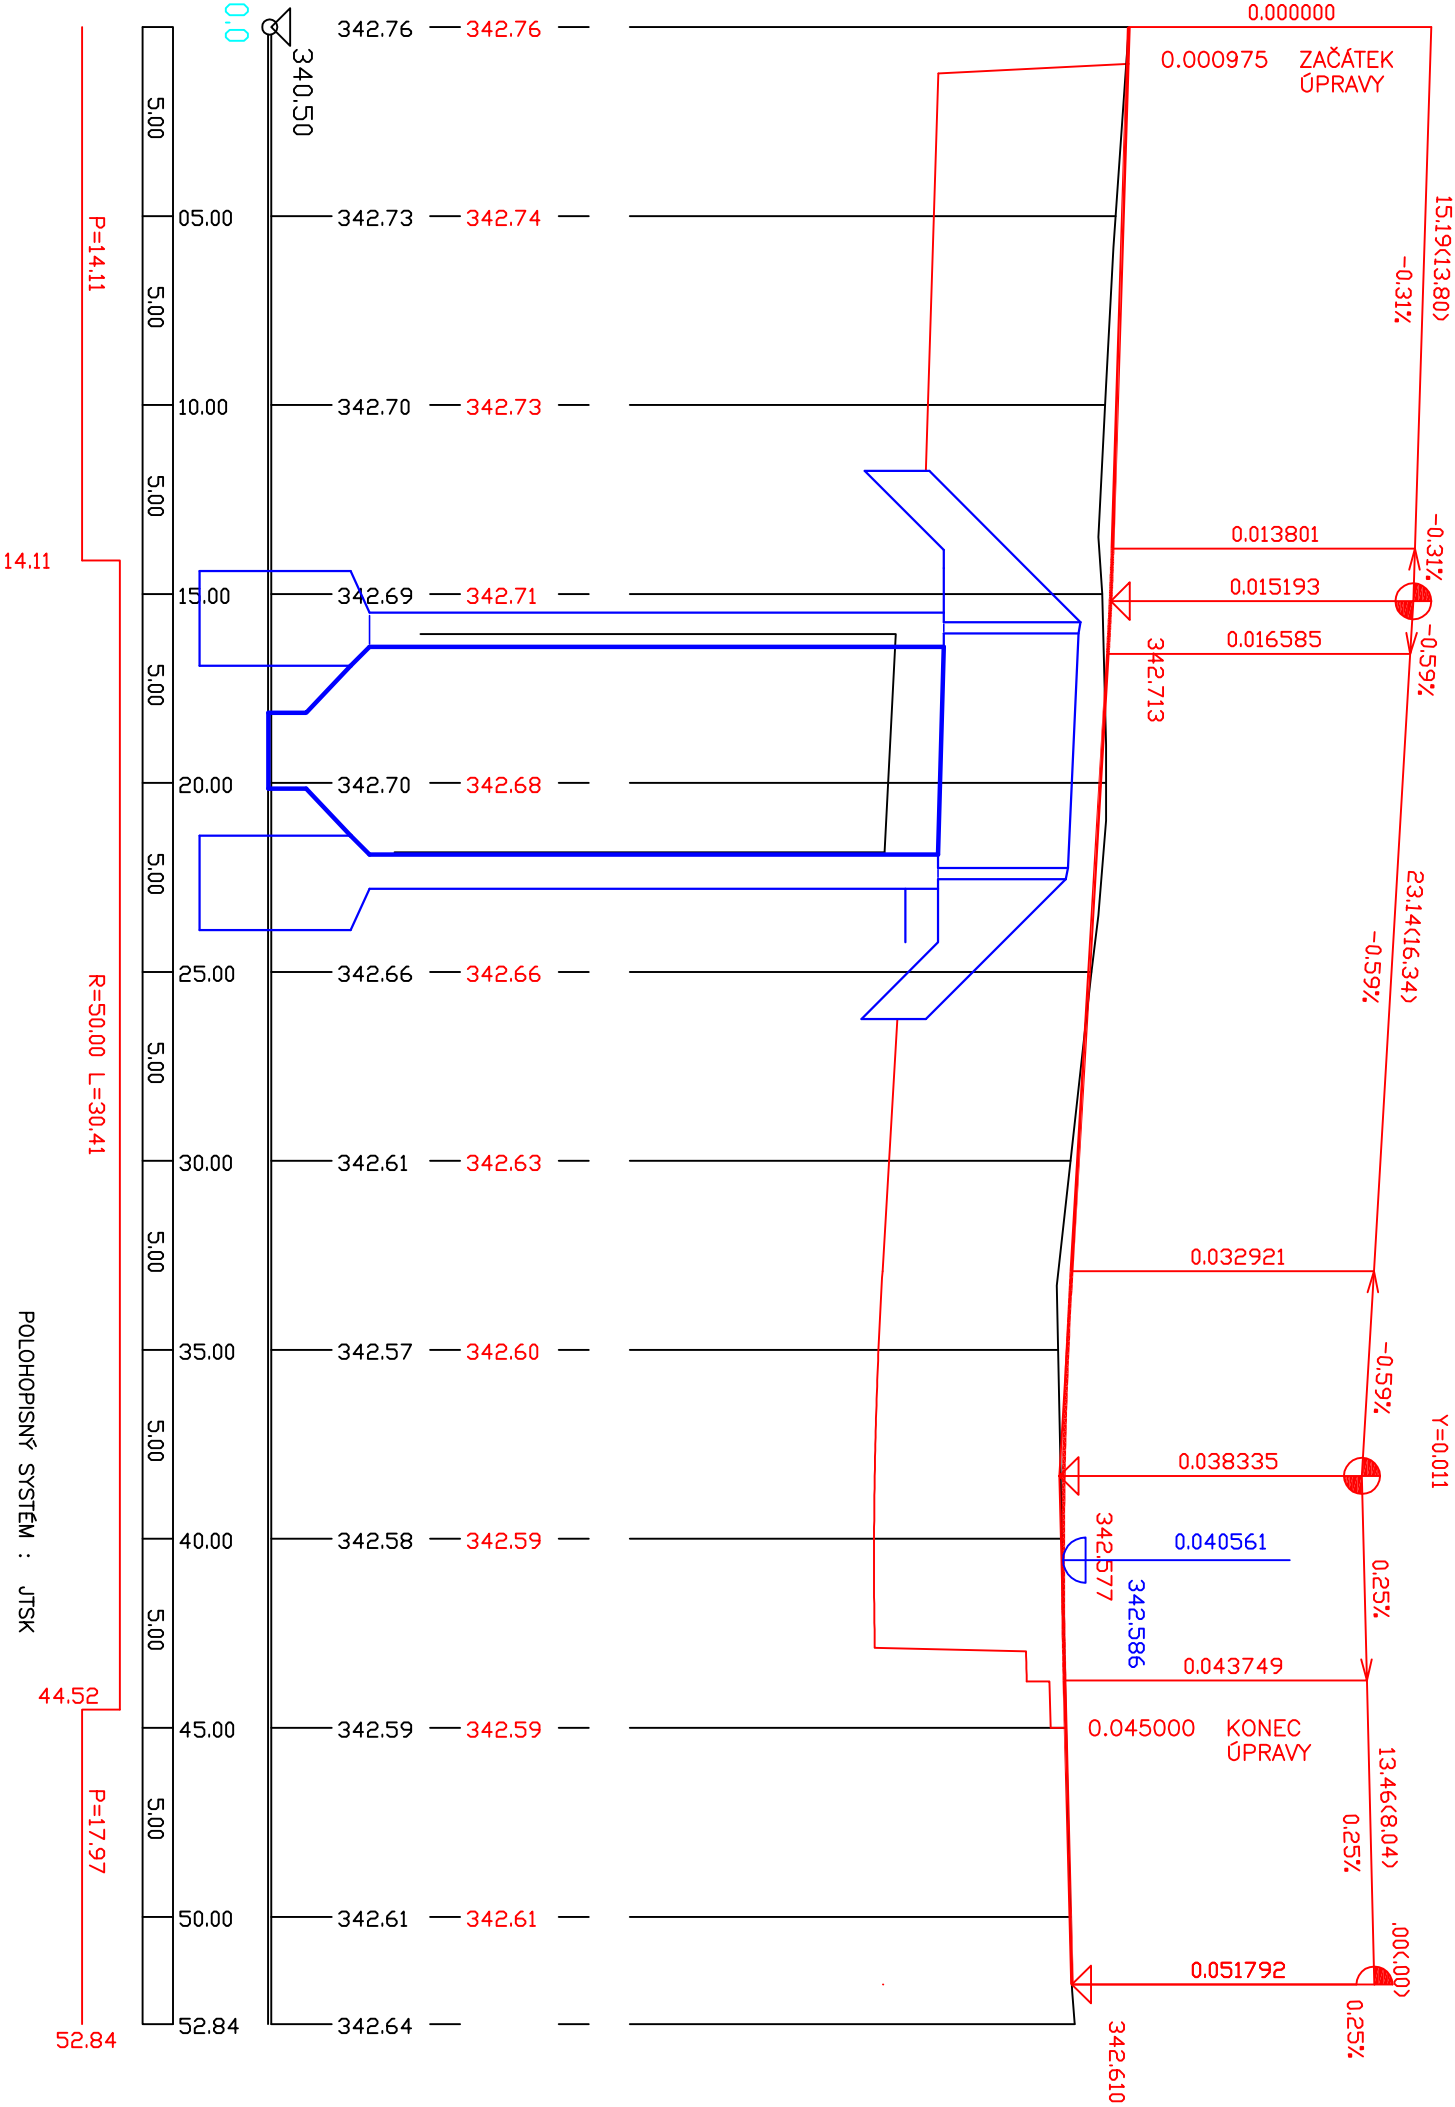

KOTY NIVELETY:

KOTY TERÉNU:

SROVNÁVACÍ ROVINA:

STANIČENÍ:

VZDALENOST PŘ. ŘEZŮ:

SMĚROVÉ POMĚRY:

POLOHOPISNÝ SYSTÉM : JTSK


VÝŠKOVÝ SYSTÉM : BALÍ PO VYROVNÁNÍ

# ATELIER PROJEKTOVÁNÍ INŽENÝRSKÝCH STAVEB s.r.o.

AKCE: II/113 BÍLKOVICE, MOST EV.Č. 113-014  
PŘES POTOK V OBCI BÍLKOVICE

OHRADNÍ 24B  
PRAHA 4  
tel: 241 481 215  
e-mail: apis@apis-sro.eu



ZADAVATEL:		HL.INŽ.PROJEKTU:		VYPRACOVAL:		KONTROLOVAL:		ZAK. ČÍSLO:	
		Ing. Josef JIROTKA		Ing. Josef JIROTKA		Ing.Karel ČASLAVSKÝ		3075/02	
KRAJ: STŘEDOČESKÝ		OKRES: BENEŠOV		K.Ú.:		BÍLKOVICE		FORMATU A4:	
		<i>J. Jirotka</i>		<i>J. Jirotka</i>		<i>Časlavský</i>		2	
STAV. OBJEKT		PODÉLNÝ PROFIL						DATUM:	
SO 101								LEDEN 2018	
		STUP.PROJ.		MEŘIT.		PŘÍLOHA:			
		PDPS		1 : 200/20		C.1.3			